


Hauptstraße 11 · 64625 Bensheim

3-Zimmer-Wohnung · 4. Obergeschoss · Balkon

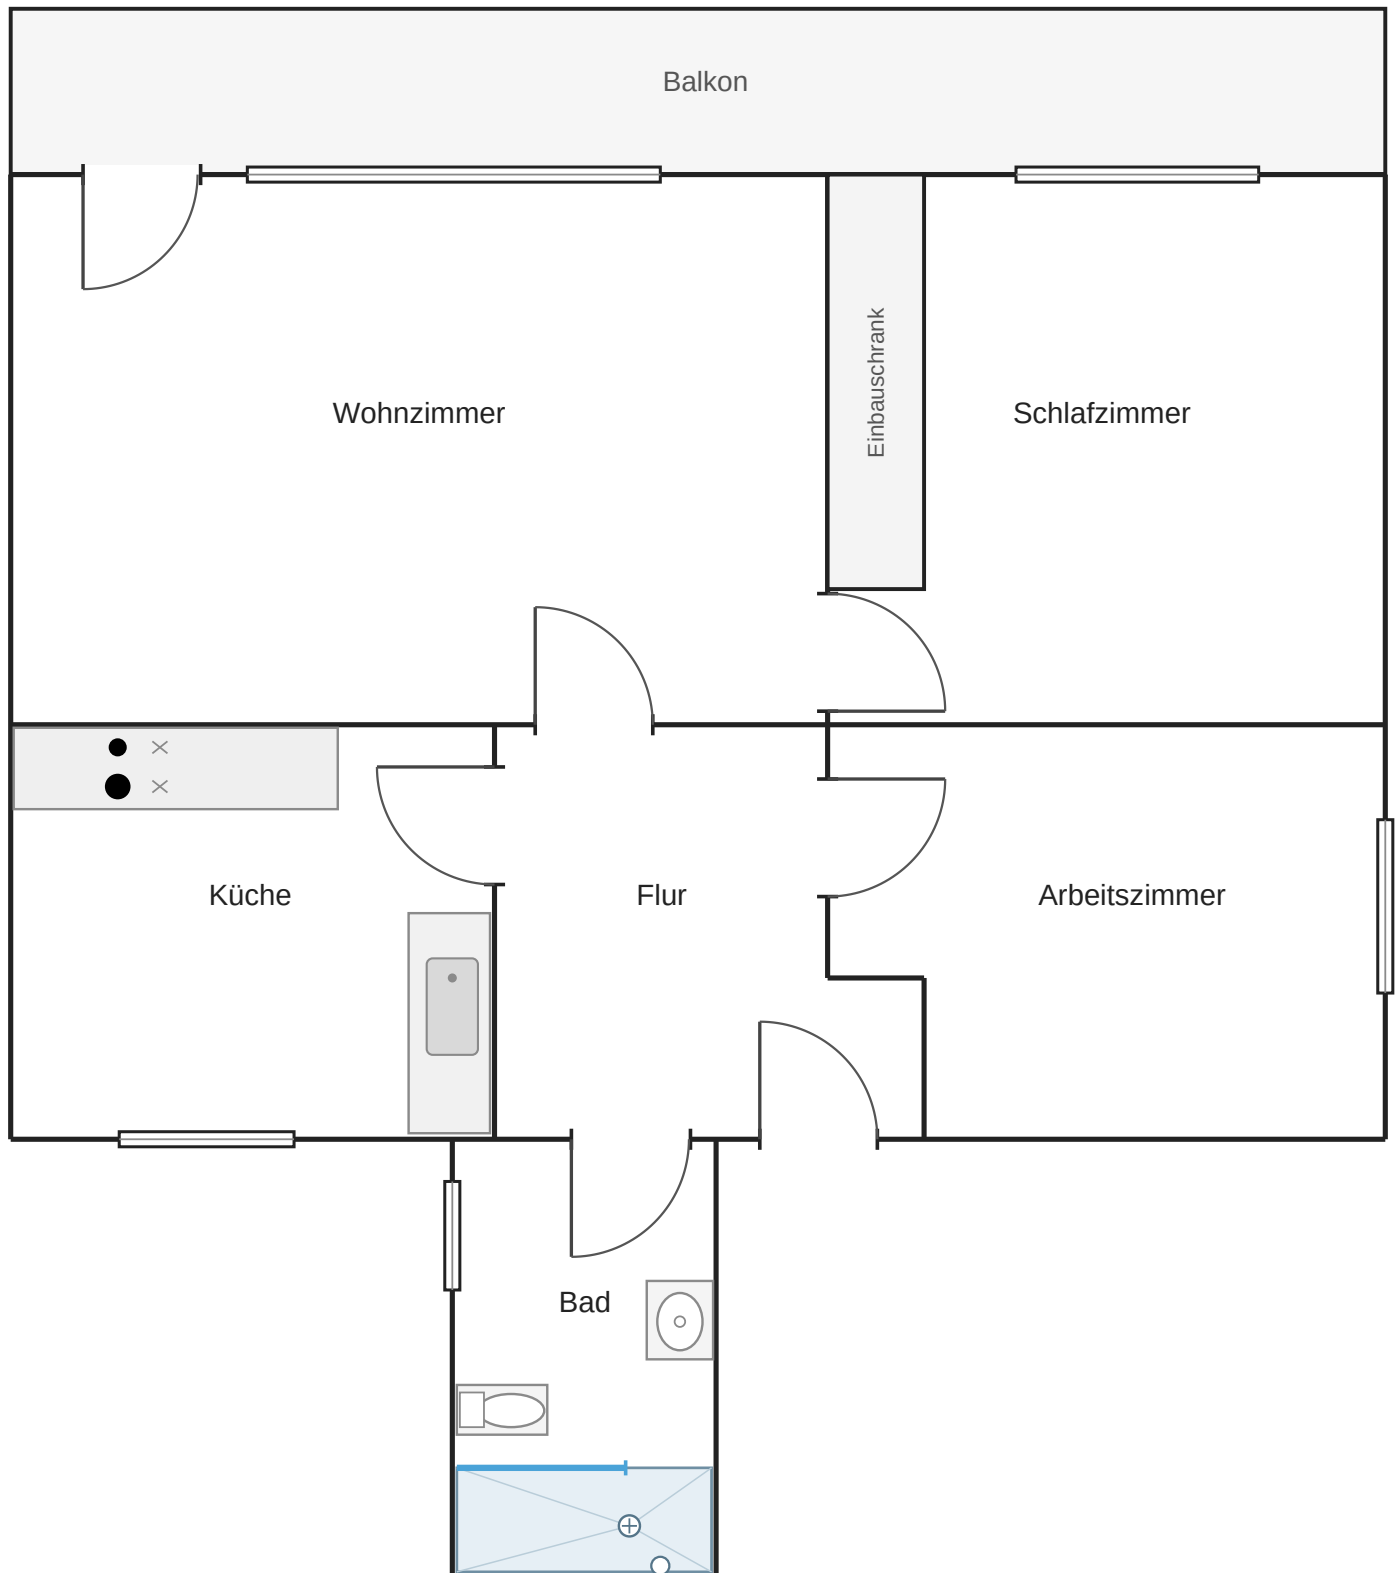

Schematische Darstellung, nicht maßstabsgetreu. Änderungen vorbehalten.