


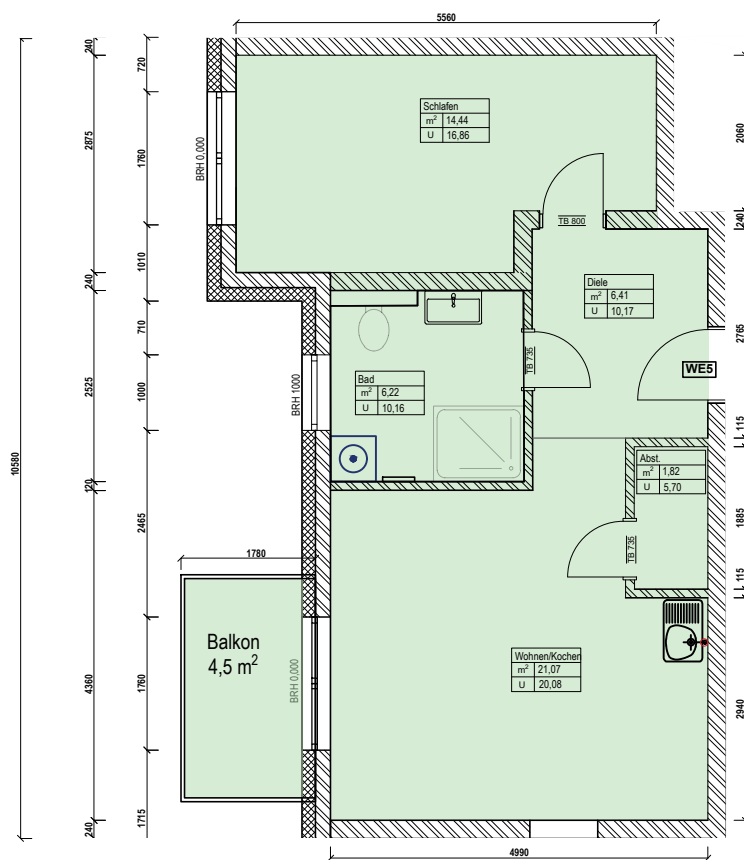

WE 5	
Bezeichnung	Fläche, m2
Wohnen/Koch.	21,07
Abst.	1,82
Schlafen	14,44
Bad	6,22
Diele	6,41
Balkon (50%)	2,25
Gesamt	52,21

BAUVORHABEN:

Fallbachstraße 13, 63526 Erlensee

PLANUNG:

OG

WE.:

WE5

MAßSTAB:

1:100

DATUM:

07.04.2026