

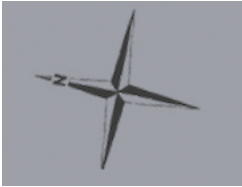


GRUNDRISS VOM BAUTRÄGER M 1:100

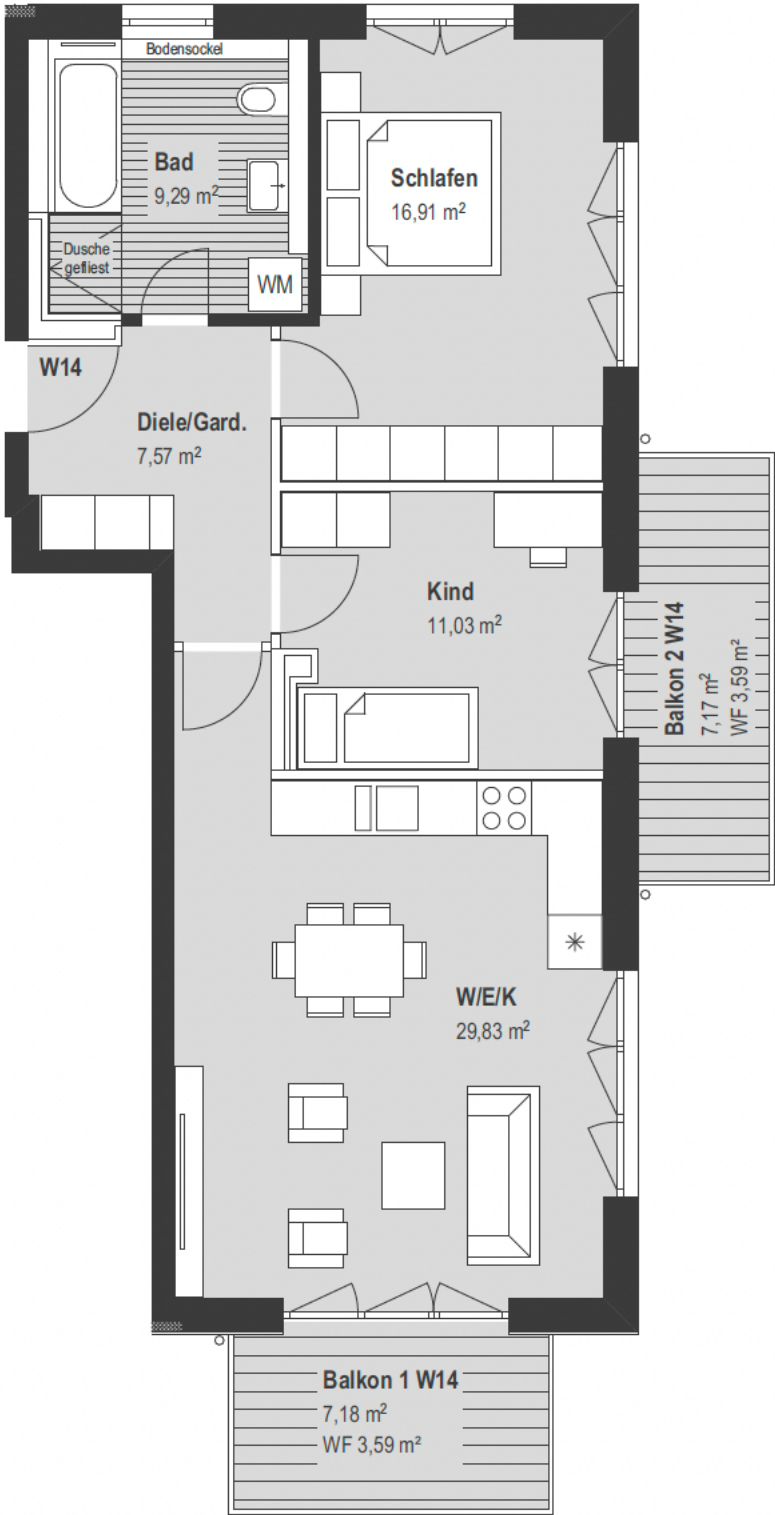

GRUNDRISS VOM BADEZIMMER NACH UMBAU

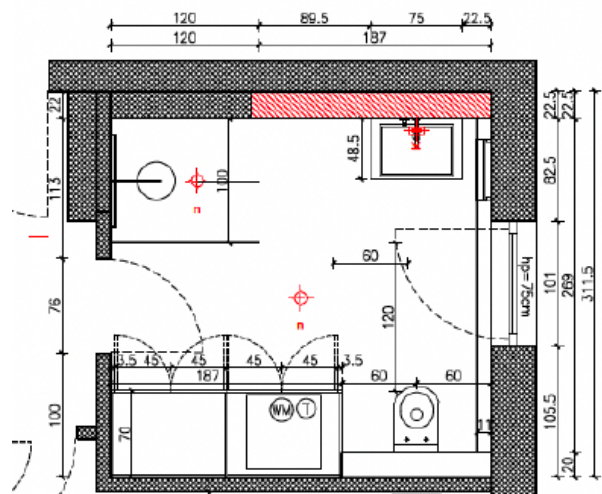

Obergeschosswohnung
mit zwei Balkonen

	Verkaufsfläche	Grundfläche
Wohnen Küche Essen:	ca. 29,83 m ²	ca. 29,83 m ²
Schlafen:	ca. 16,91 m ²	ca. 16,91 m ²
Bad:	ca. 9,29 m ²	ca. 9,29 m ²
Kind:	ca. 11,03 m ²	ca. 11,03 m ²
Diele/Garderobe:	ca. 7,57 m ²	ca. 7,57 m ²
Balkon 1:	ca. 3,59 m ²	ca. 7,18 m ²
Balkon 2:	ca. 3,59 m ²	ca. 7,17 m ²
Gesamt Wohnung 14:	ca. 81,81 m²	ca. 88,98 m²