


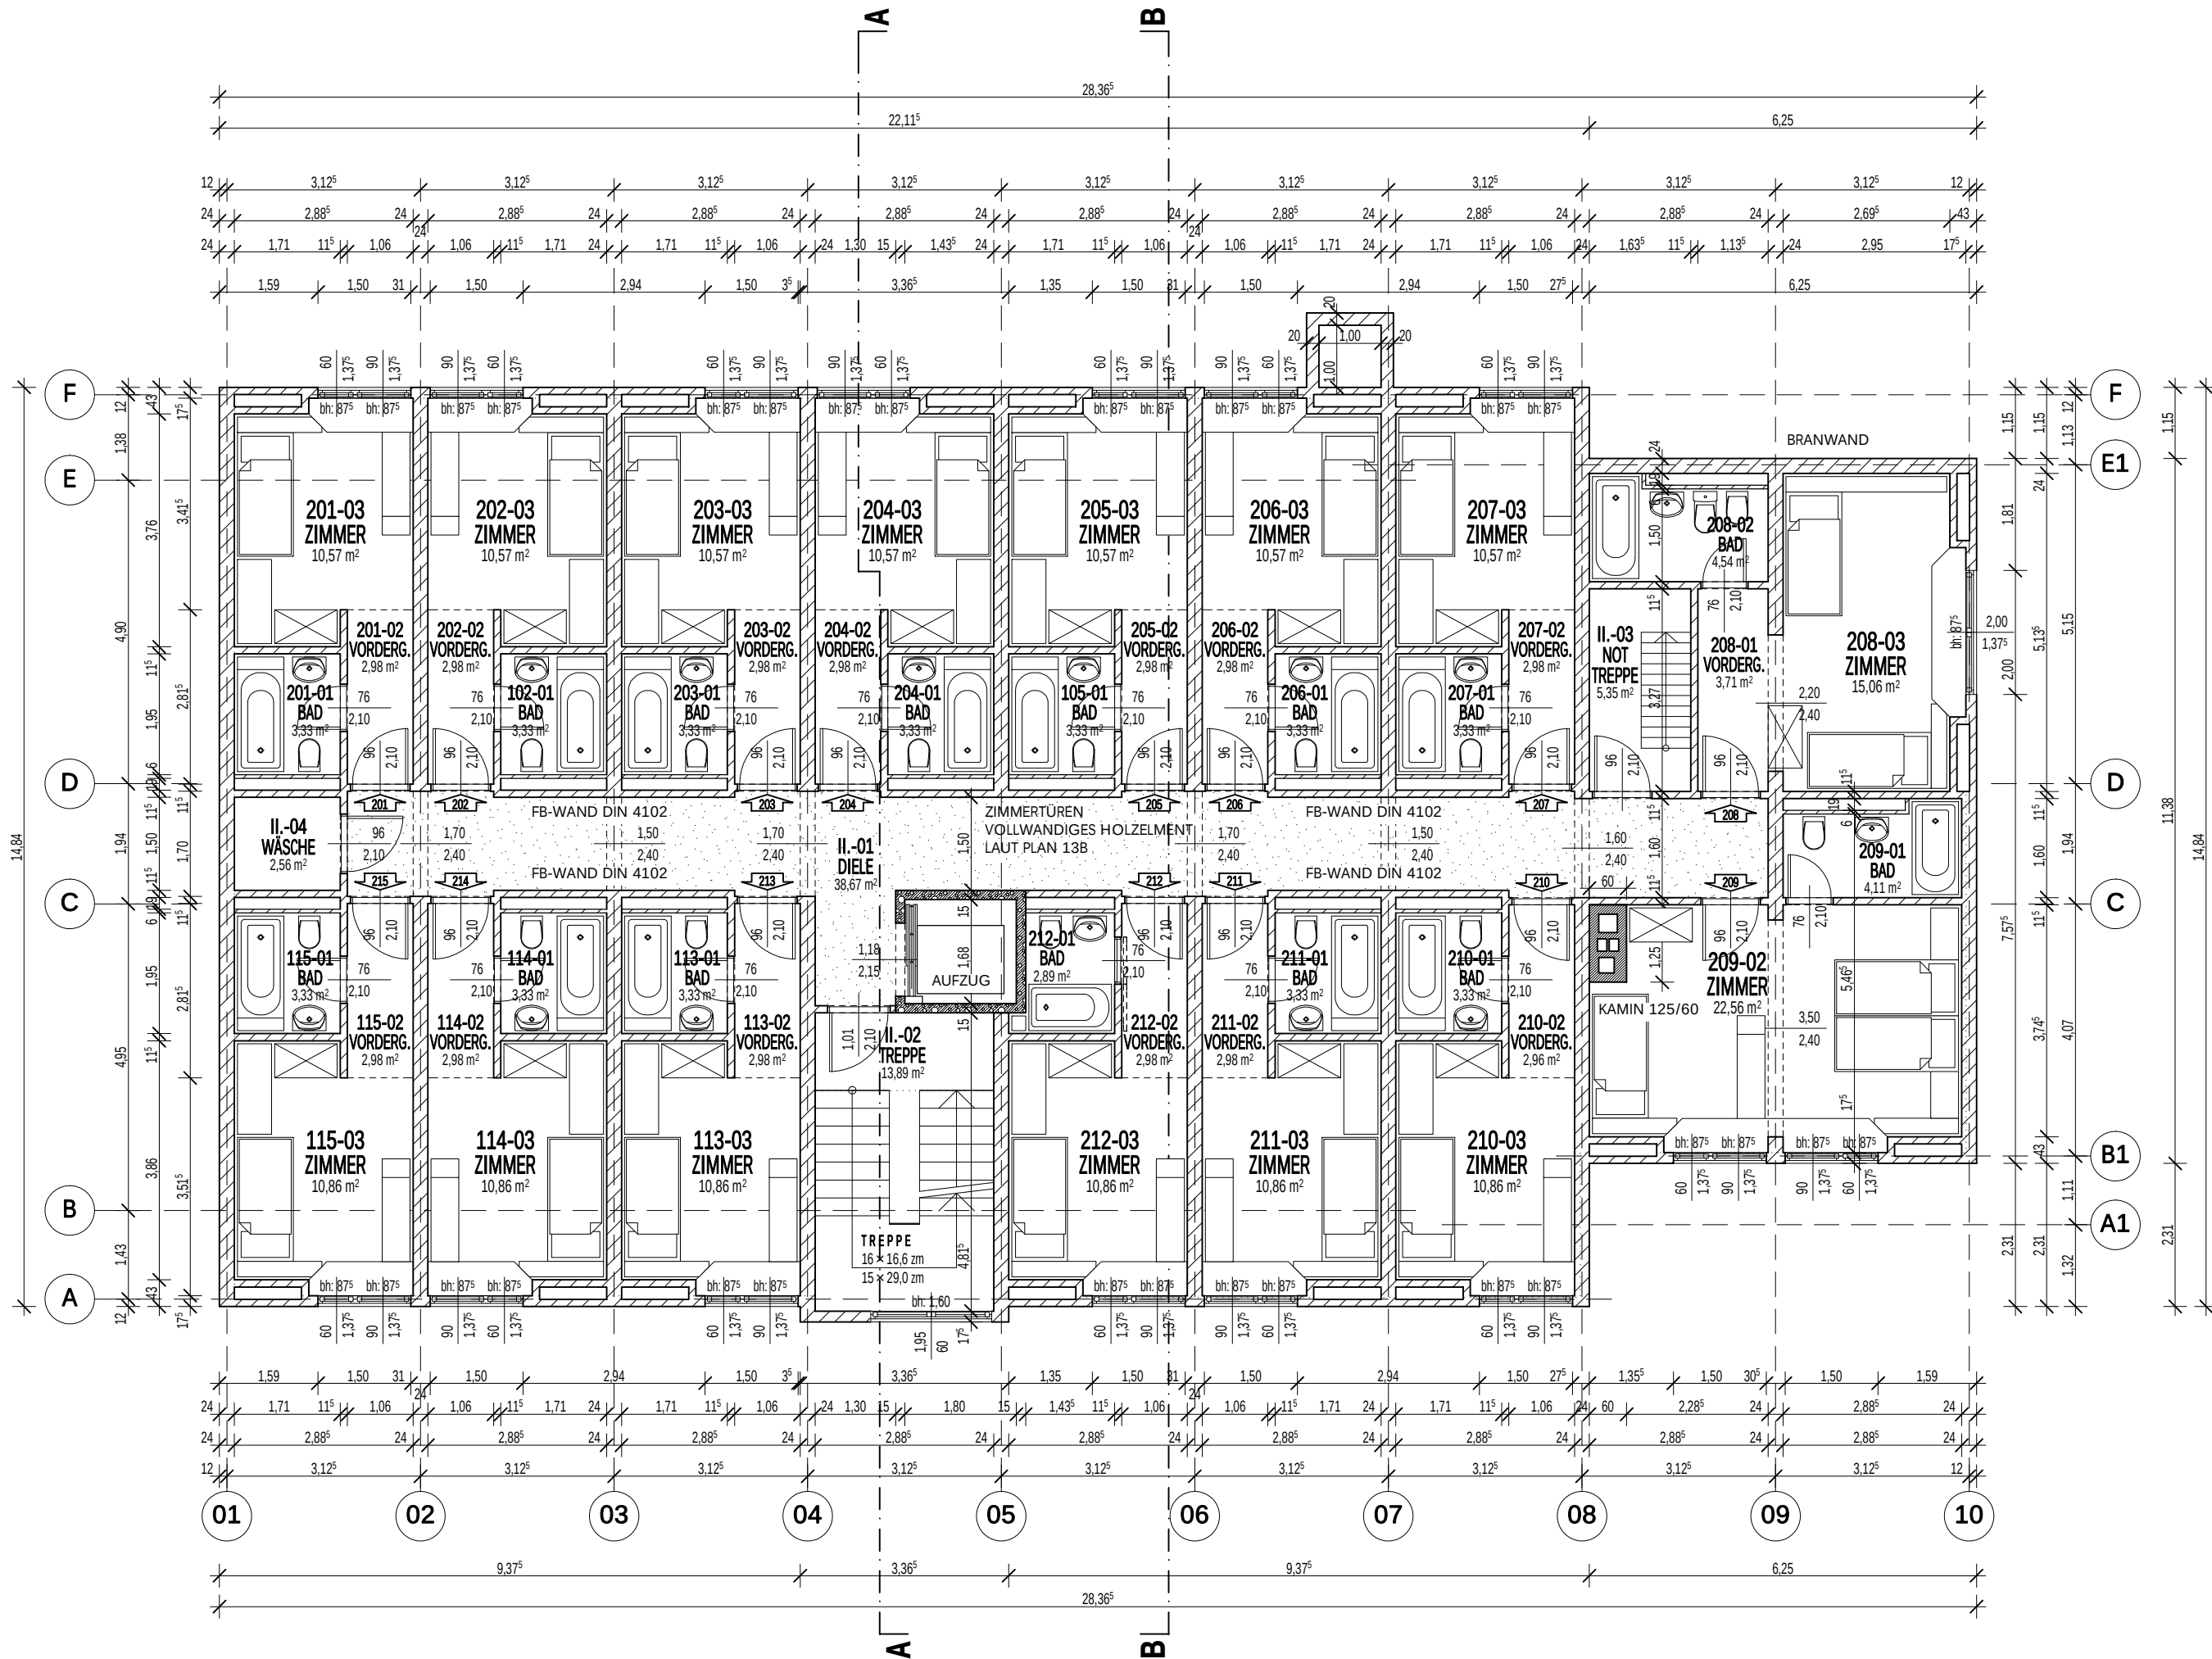

**BAUPLANUNG  
BAUÜBERWACHUNG  
PROJEKTENTWICKLUNG**

**STEMMER & HATTENKOFER**  
PLANUNGSGESELLSCHAFT M.B.H.

BRUNNENSTRASSE 6A 84172 BUCH AM ERLBACH  
TELEFON: 08709 262418  
TELEFAX: 08709 262419  
MOBIL: 0170 7629195  
MAIL: info@stemmer-hattenkofer.de  
WEB: www.stemmer-hattenkofer.de