


Wohnungen 13b - Dachgeschoss

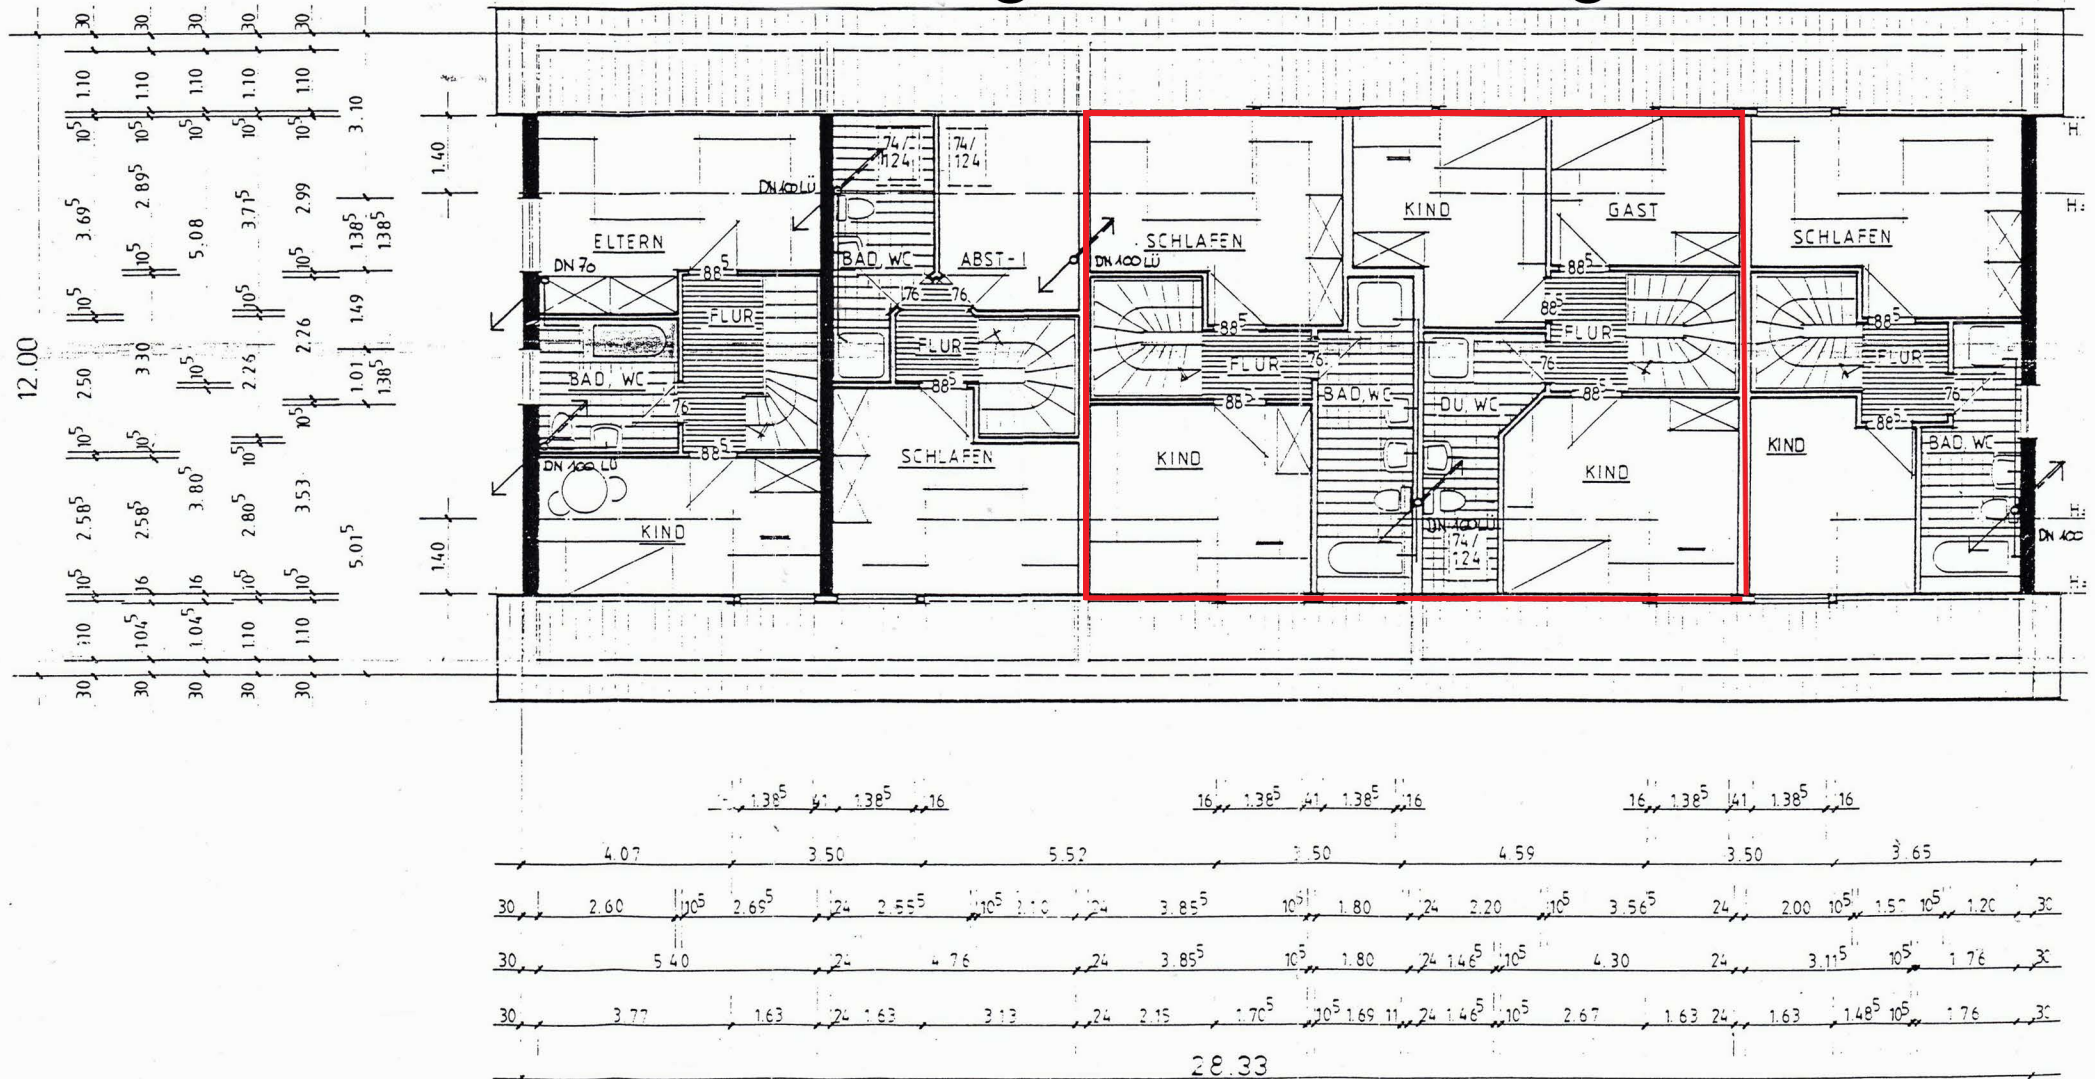

WOHNUNG 5

WOHNUNG 4

WOHNUNG 3

WOHNUNG 2

WOHNUNG 1