


Flurstück: 266
Flur: -
Gemarkung: Ettlingen

Gemeinde: Ettlingen
Kreis: Karlsruhe
Regierungsbezirk: Karlsruhe

5421017

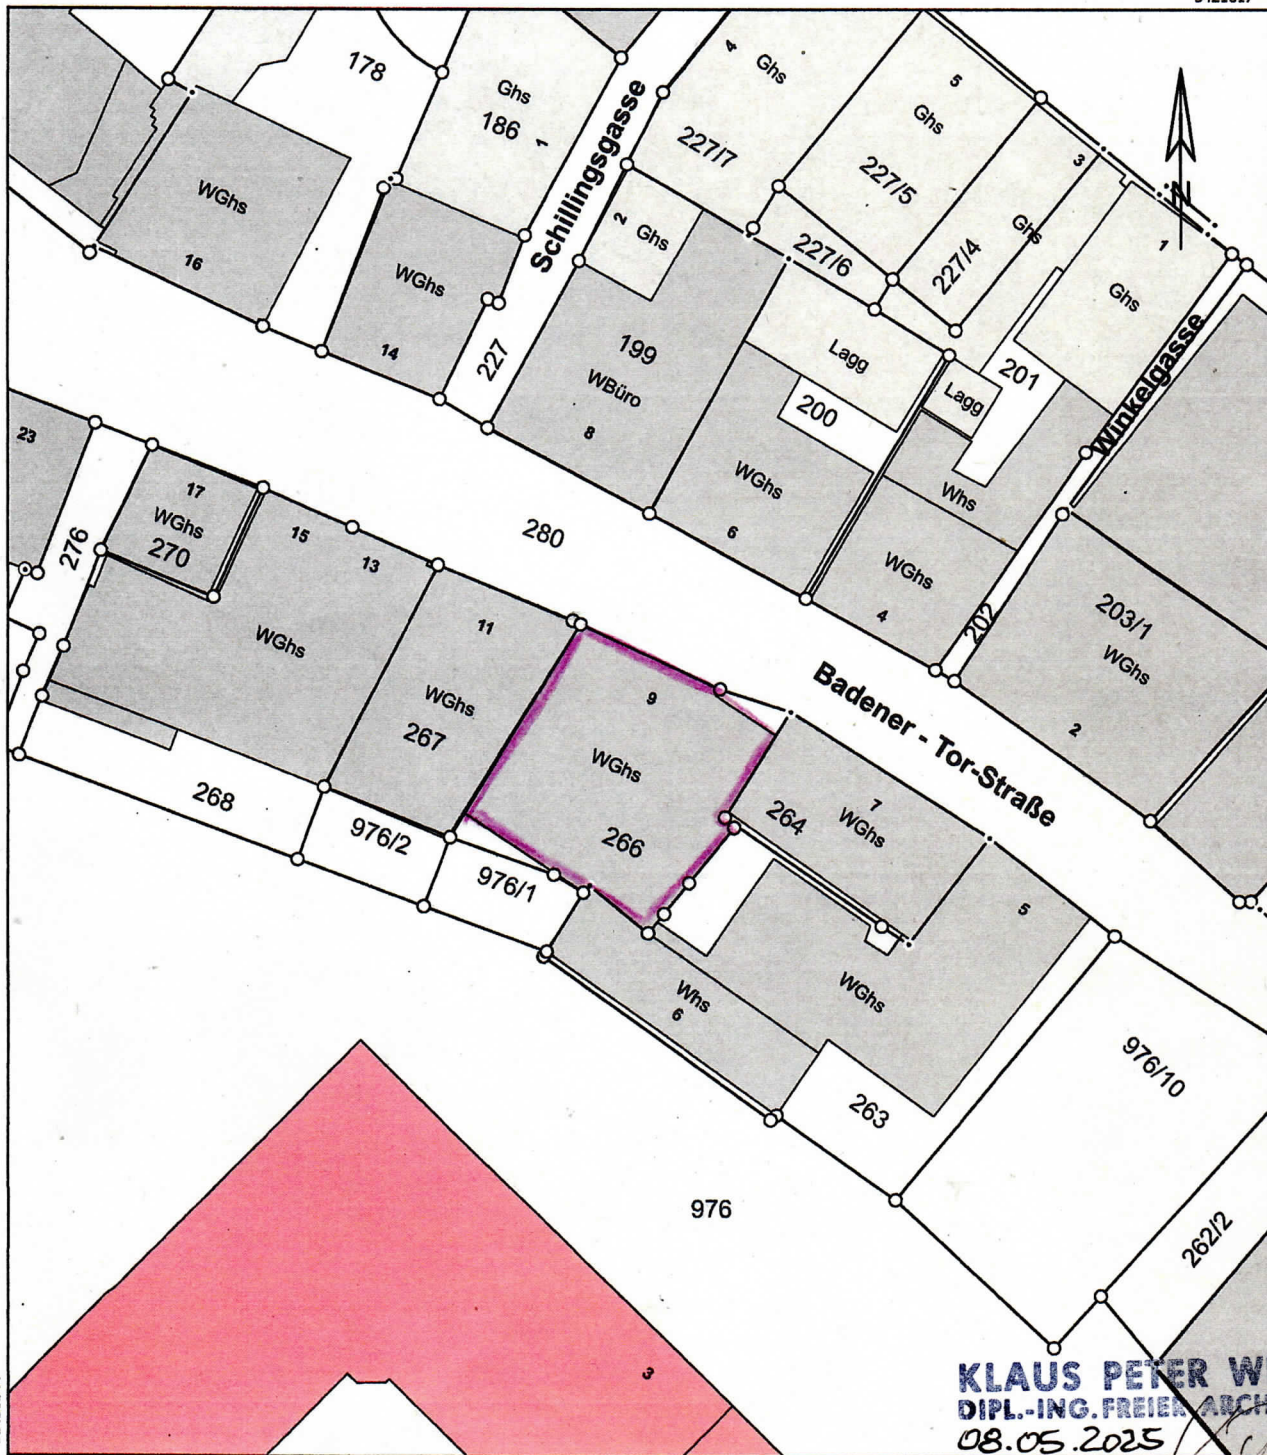

KLAUS PETER WEISS
Dipl.-Ing. freier Architekt
08.05.2025

Maßstab 1:500

0 5 10 15 Meter

Die Geobasisinformationen des Liegenschaftskatasters unterliegen dem Verwendungsvorbehalt nach § 2 Abs. 3 und 4 des Vermessungsgesetzes vom 1. Juli 2004 (GBl. S. 469, 509) in der derzeit gültigen Fassung. Sie dürfen vom Empfänger nur für den Zweck verwendet werden, zu dem sie übermittelt worden