


HELGA u. JOSEF MÖHLER
ROTDORNWEG 2, 7110 ÖHRINGEN

NEUBAU EINES EINFAM.WOHNH.
MIT BÜRO
ESCHENSTRASSE FLST.NR. 2660/5 +
2660/6, 7110 ÖHRINGEN

OSTEN

M. 1: 100

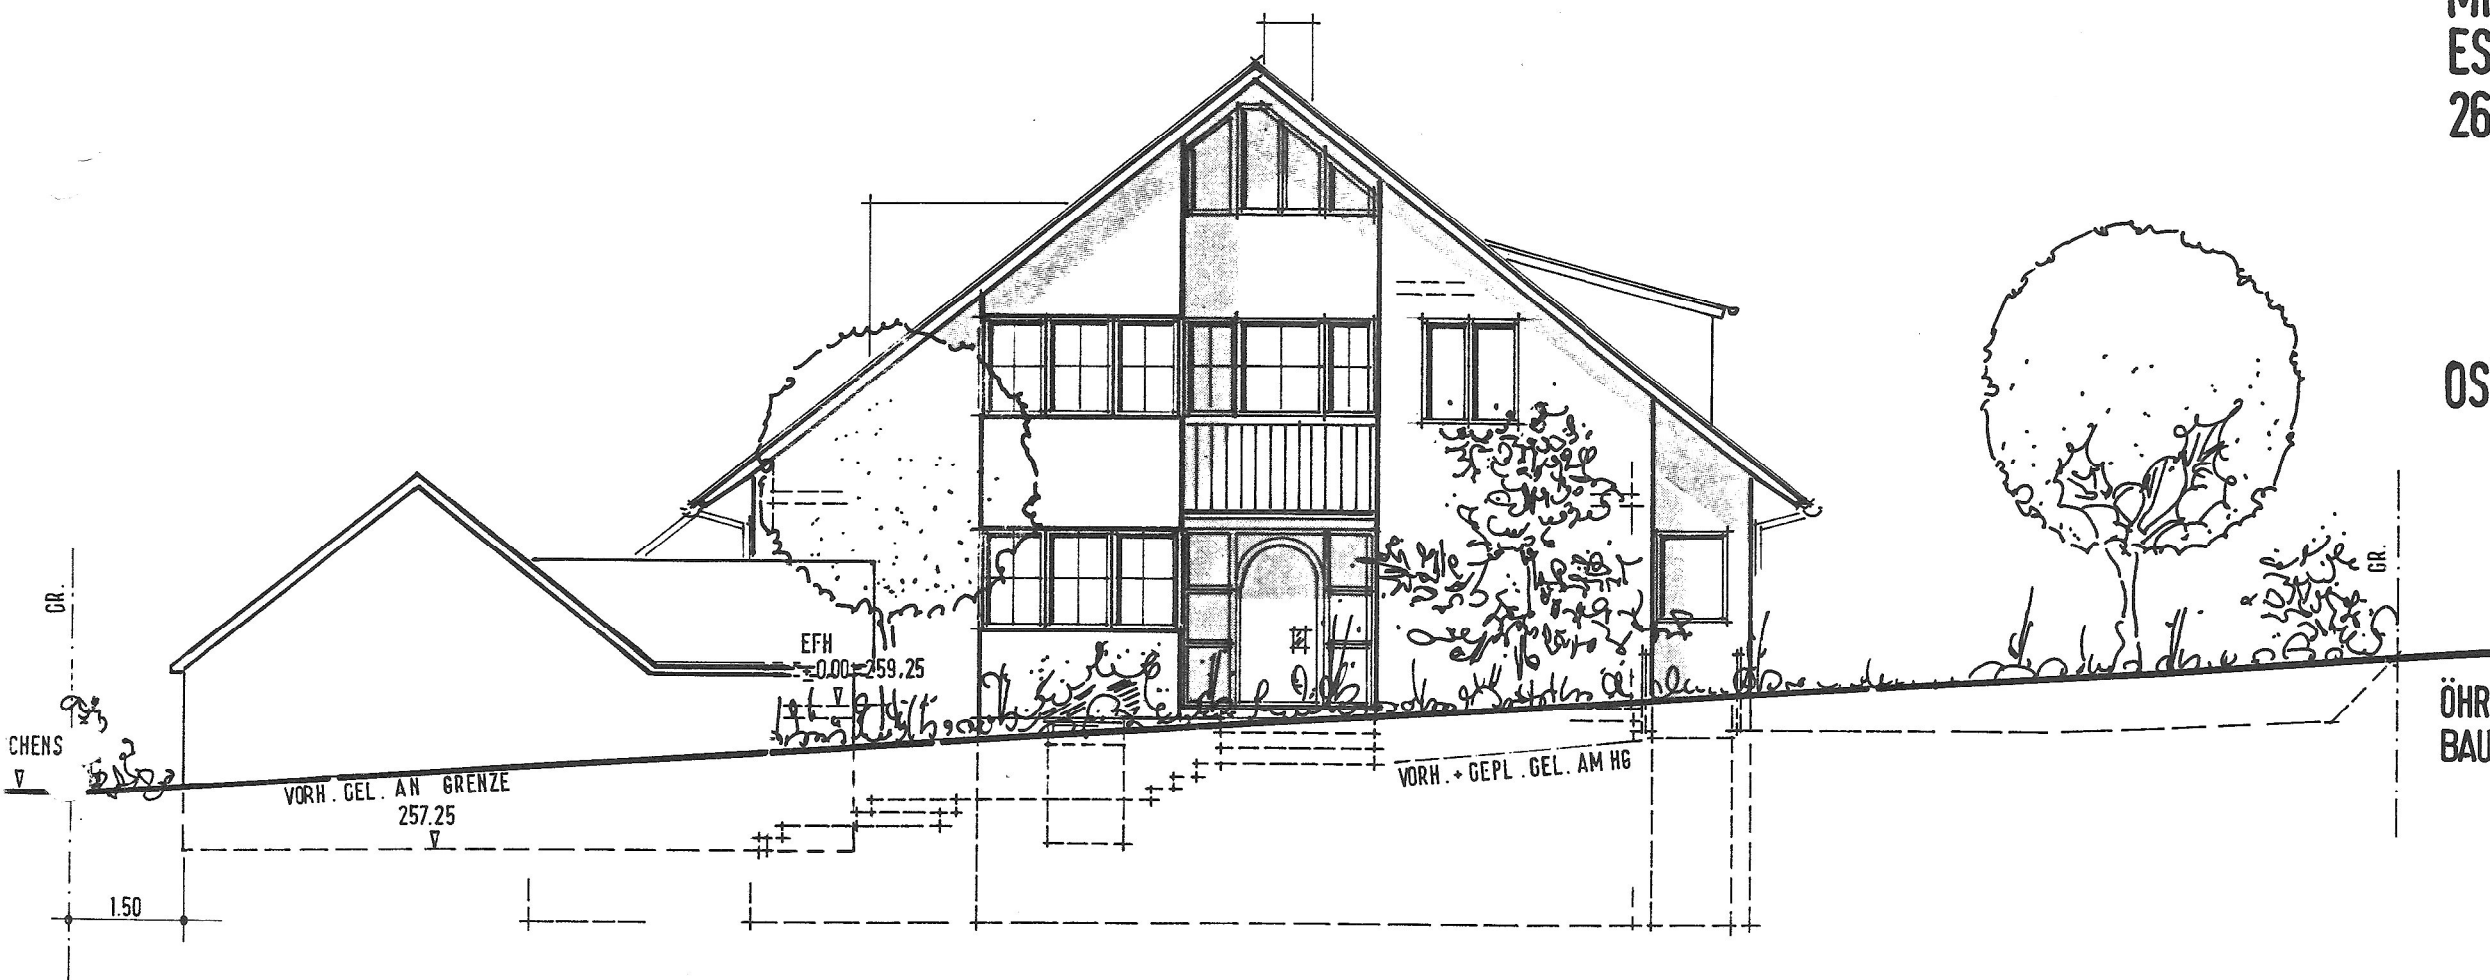

ÖHRINGEN, DEN 4. 10. 1990
BAUHERR:

Möhl

ARCHITEKT:

Möhl