

DOPPELWOHNHAUS

DER PENSIONSKASSE FÜR KÖRPERSCHAFTSBEAMTE
SIEDLUNG SPITZWIESEN ENINGEN

VORLÄUFIGE BAUERLAUBNIS


Enlingen u. A., den 2. Feb. 1960

Bürgermeisteramt



F. M. M. M.
Bürgermeister i. V.

NORDEN

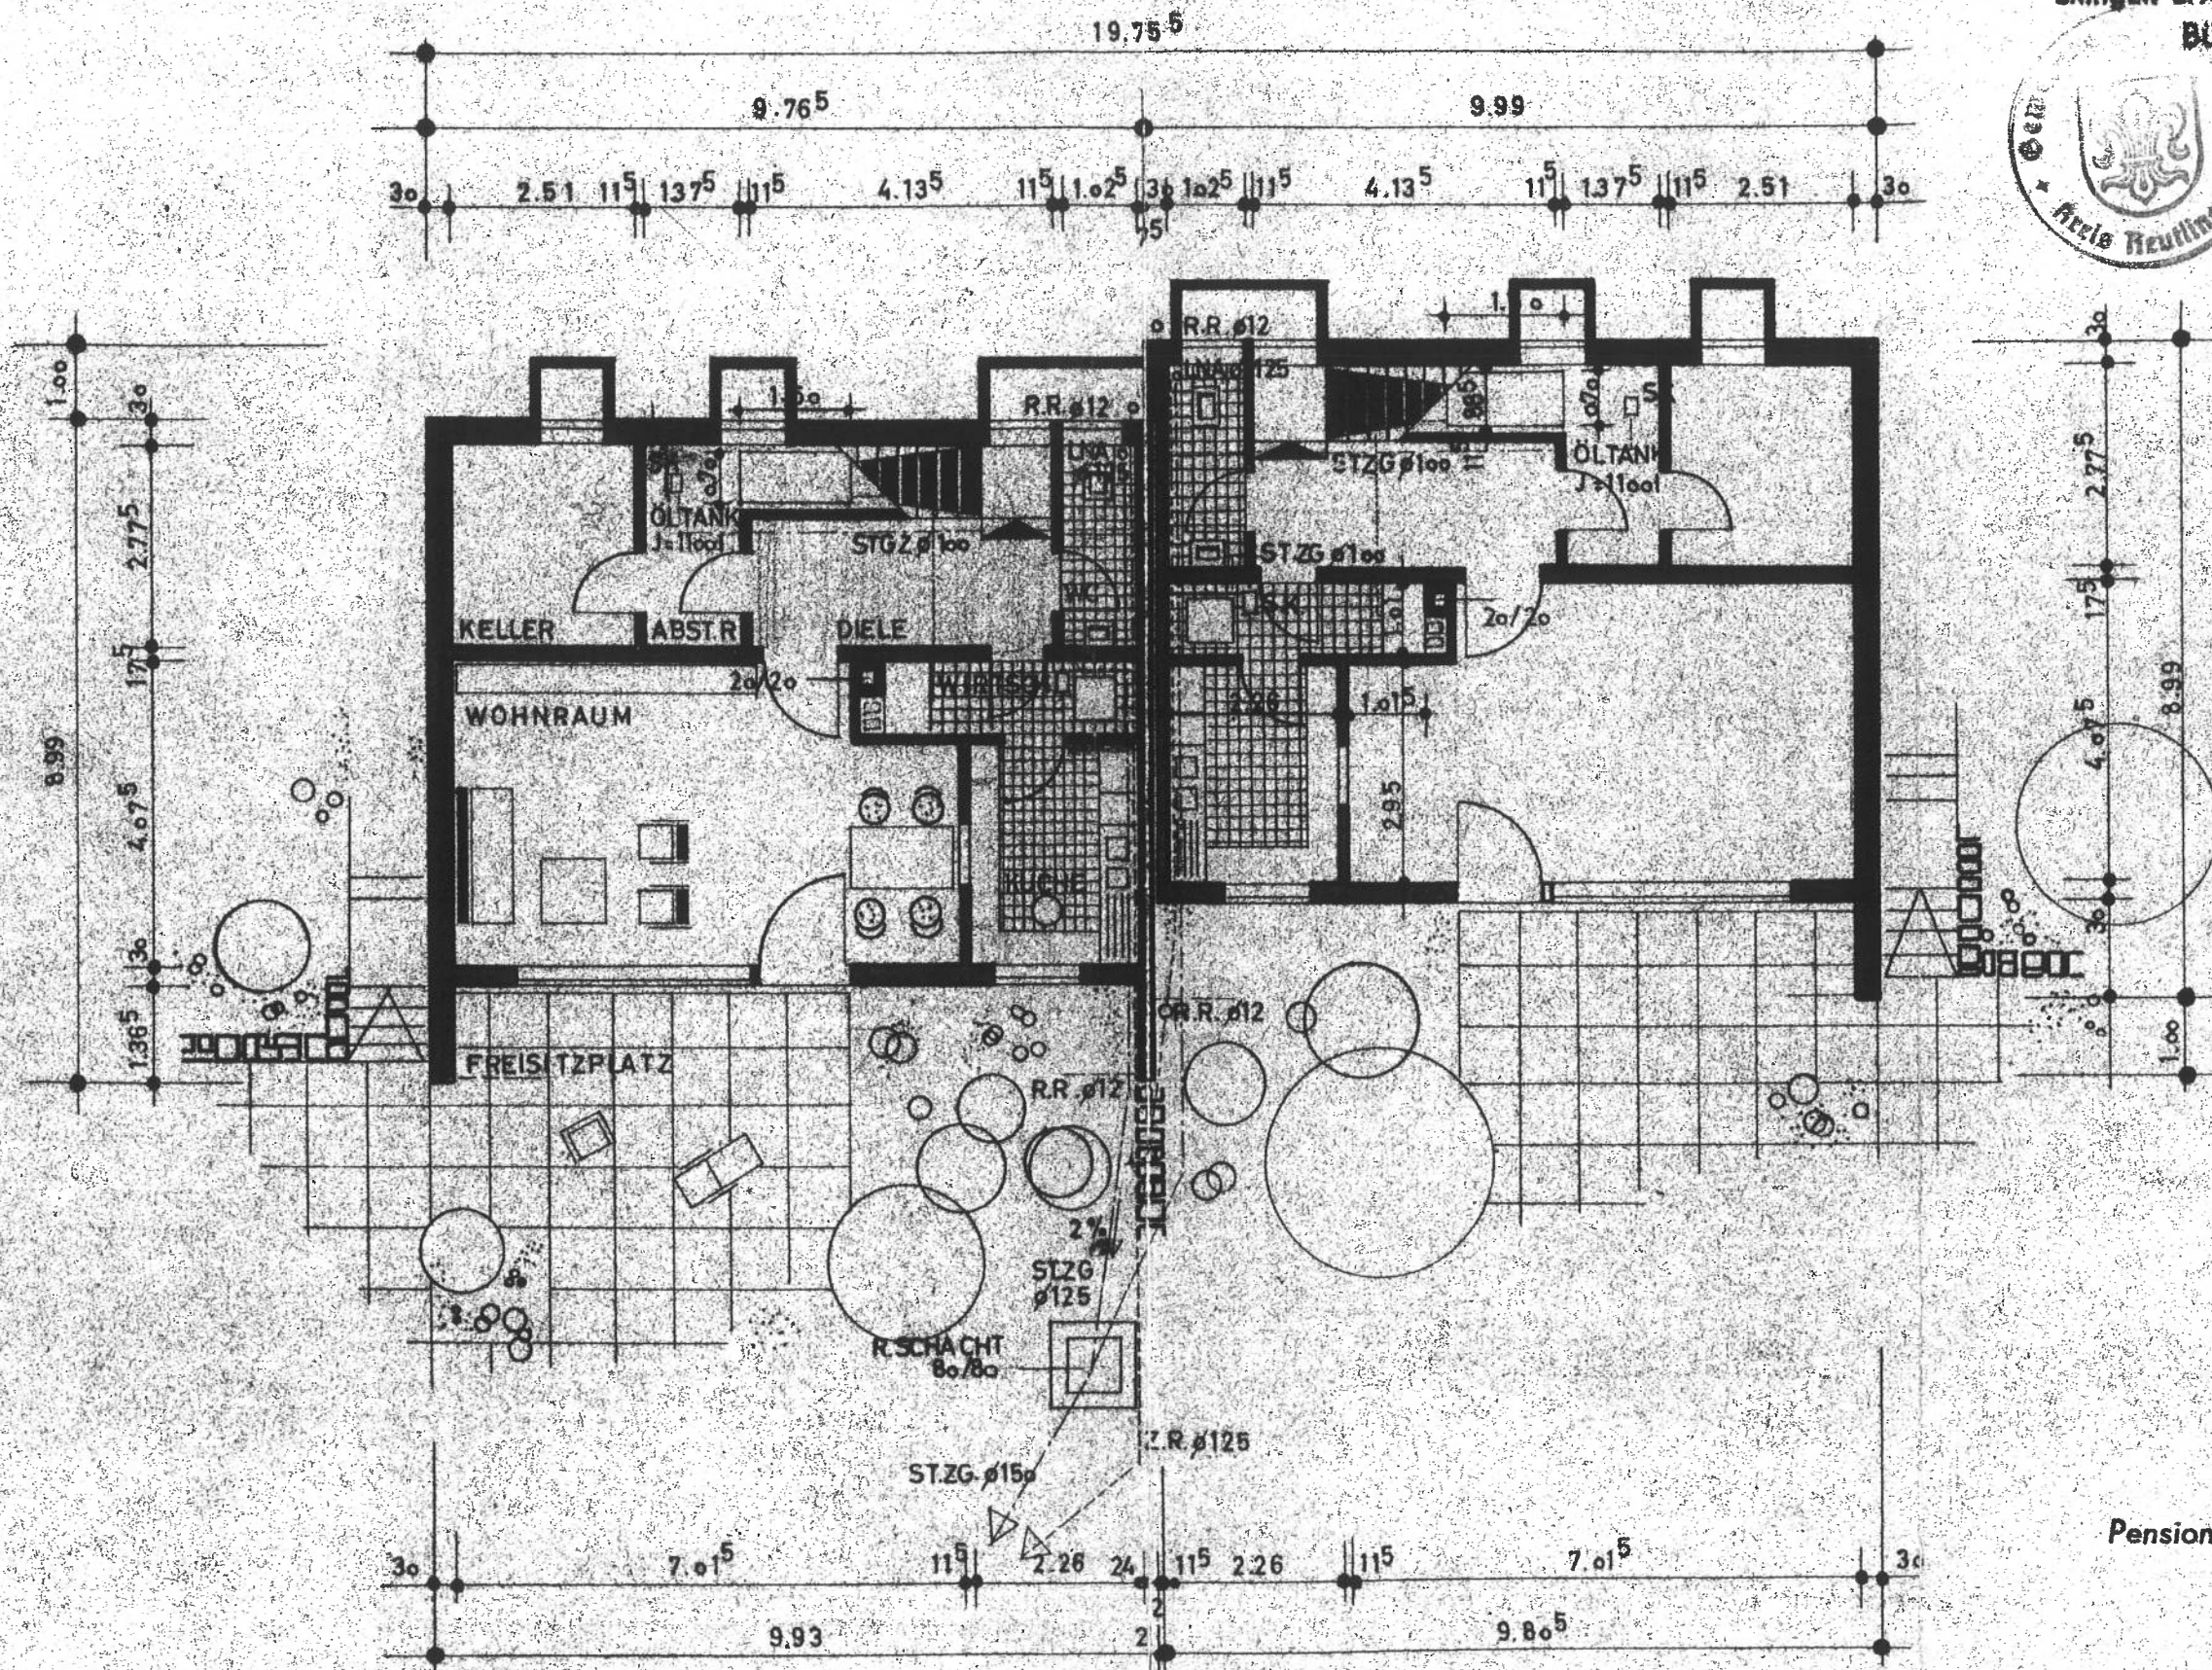

ERDGESCHOSS
M 1:100

ANERKANT
DER BAUHERR
Pensionskasse für Körperschaftsbeamte

[Signature]
Geschäftsleiter

GEFERTIGT
REUTLINGEN DEN 7.9.19
DER ARCHITEKT

Gerhard Heid Architekt BDA
Reutlingen, Aarastr. 58 - Tel. 6980

DOPPELWOHNHAUS

DER PENSIONSKASSE FÜR KÖRPERSCHAFTSBEAMTE
SIEDLUNG SPITZWIESEN ENINGEN

VORLÄUFIGE BAUERLAUBNIS


Eningen u. A., den 8. Feb. 1960

Bürgermeisteramt

W. H. H. H.
Bürgermeister i. V.



NORDEN

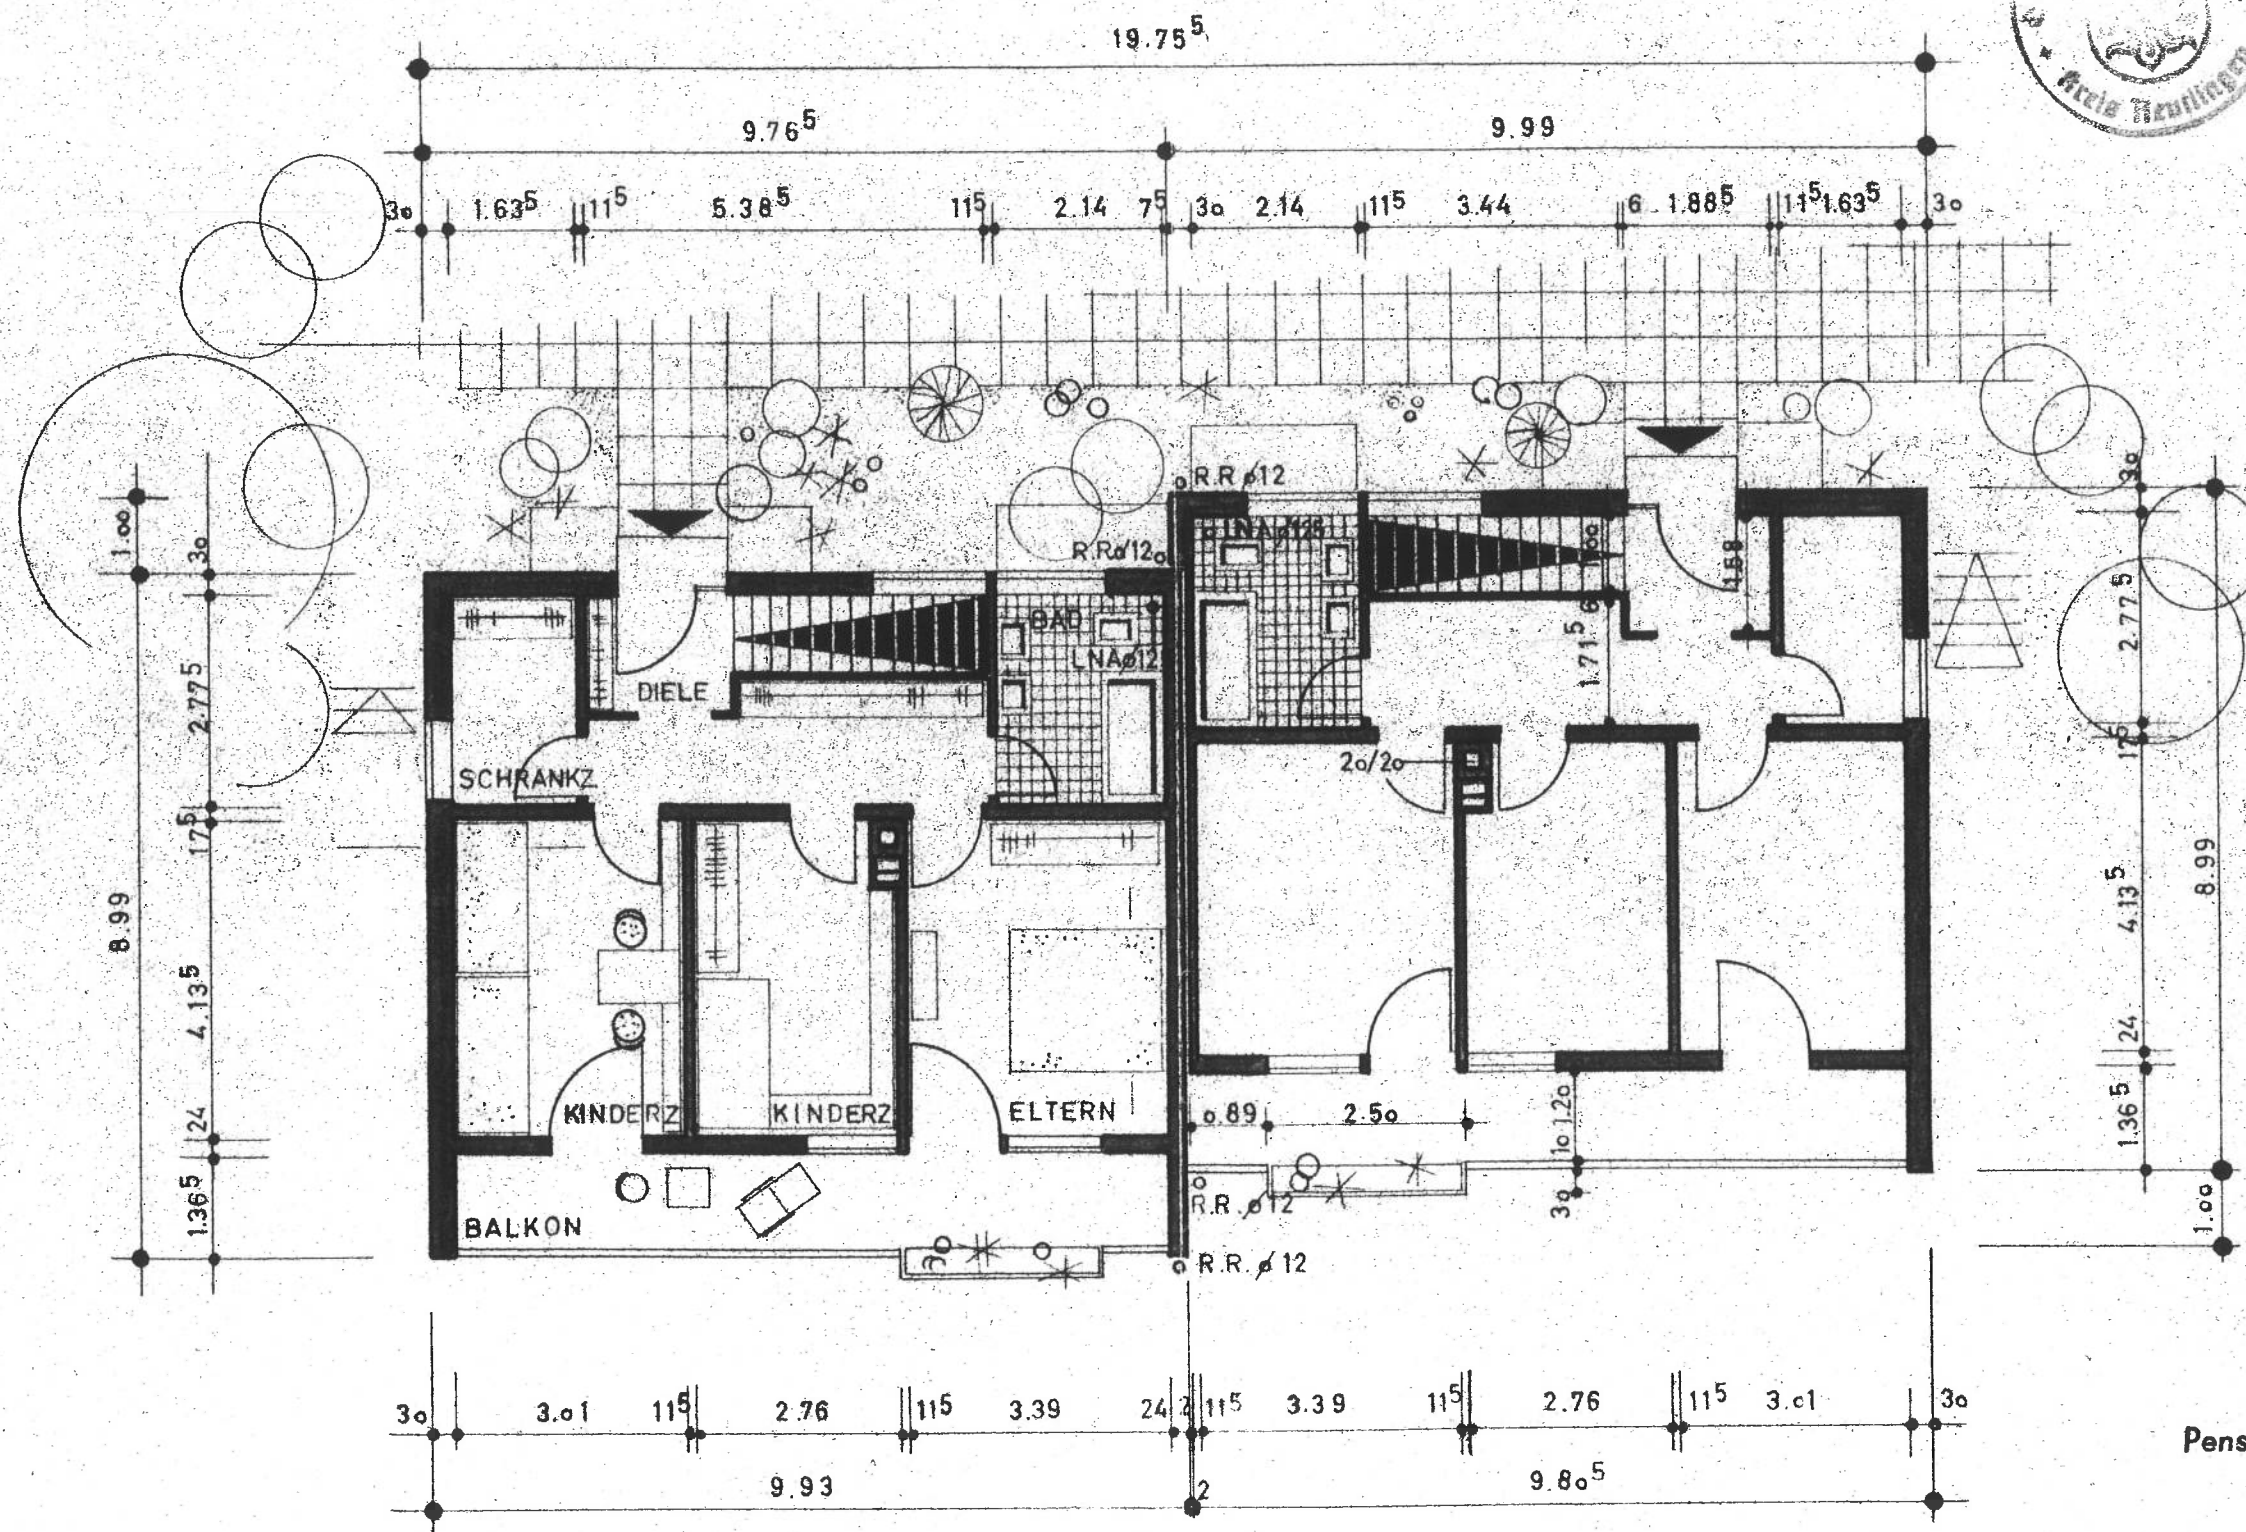

OBERGESCHOSS
M 1:100

ANERKANNT
DER BAUHERR
Pensionskasse für Körperschaftsbeamte

Geschäftsleiter
GEFERTIGT
REUTLINGEN, DEN 7. 9. 1959
DER ARCHITEKT

Gerhard Haid Architekt BDA
Reutlingen, Aarastr. 58 - Tel. 9700