

ZWEIFAM. HAUS MIT 2 GARAGEN

BALTIER: SIMSON SCHIEDER
FRANKE ALKACH


SEB-ANSICHT

BALTIER:

NACHBART:

PLATTFERTIGER

AVG.

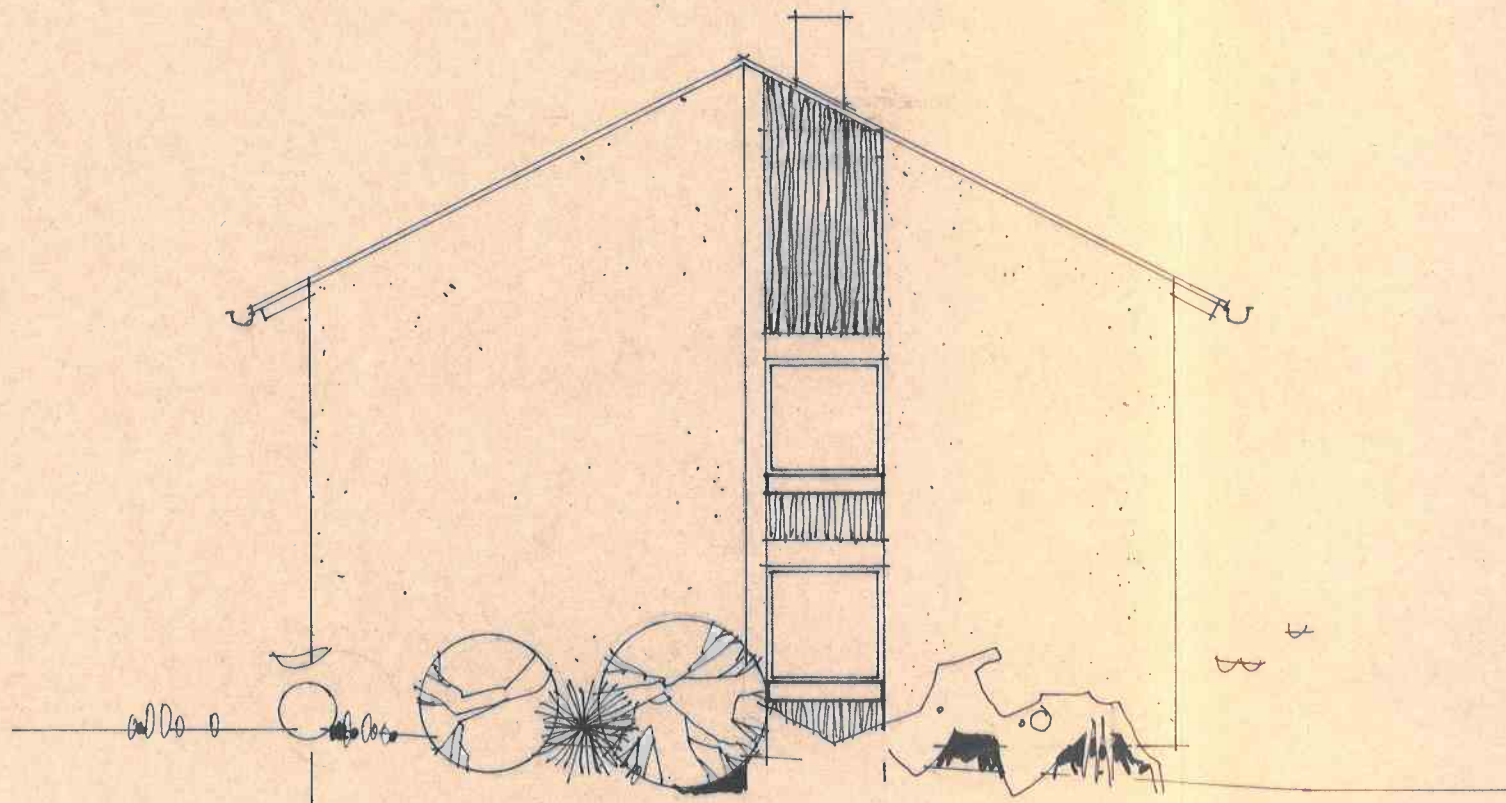

ARCHITEKTURBÜRO
A. ALLGEYER
HOCH- UND TIEFBAUINGENIEUR
852 ERLANGEN

DE V B A V
ZWEIFAM. HAUS MIT GARAGE


BALTHER: SIMSON SCHIEDER
FRANKE MAURACH

N O R D - A N S I C H T 1:10

BALTHER:

DACHBART:

PLATZFERTIGER: AUG. 1963

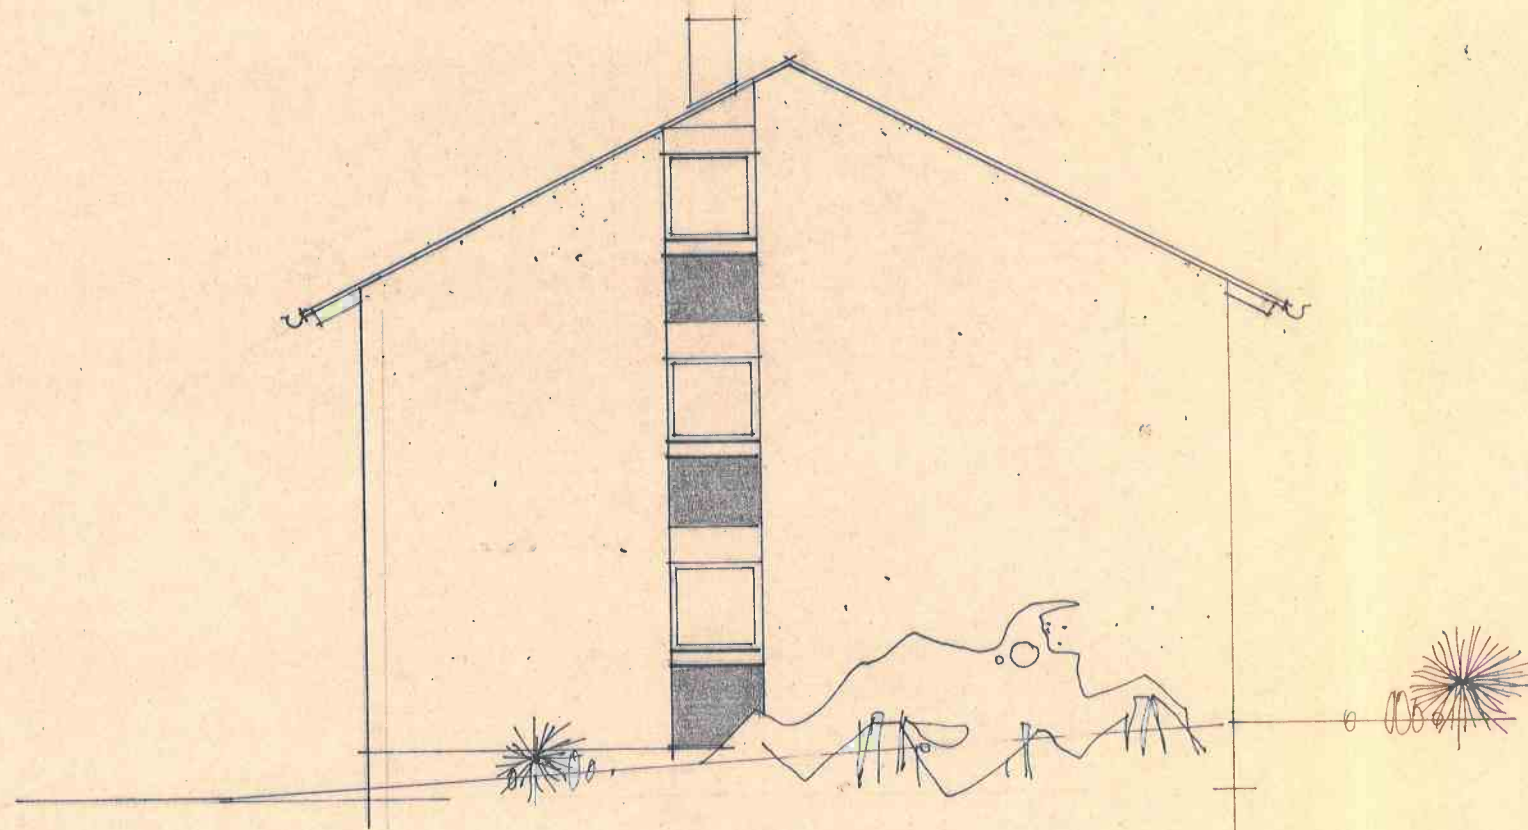

ARCHITEKTURBÜRO
A. ALLGEYER
HOCH- UND TIEFBAUINGENIEUR
852 ERLANGEN

THE V B A V
ZWEIFAM. HAUS MIT GARAGE

BÄUHER: SIMSON SCHIEDER
FRAL ET AL RACH


V S T - ANSICHT 1:100

BÄUHER:

NACHBART:

PLATTERTIGER:

AUG. 1965

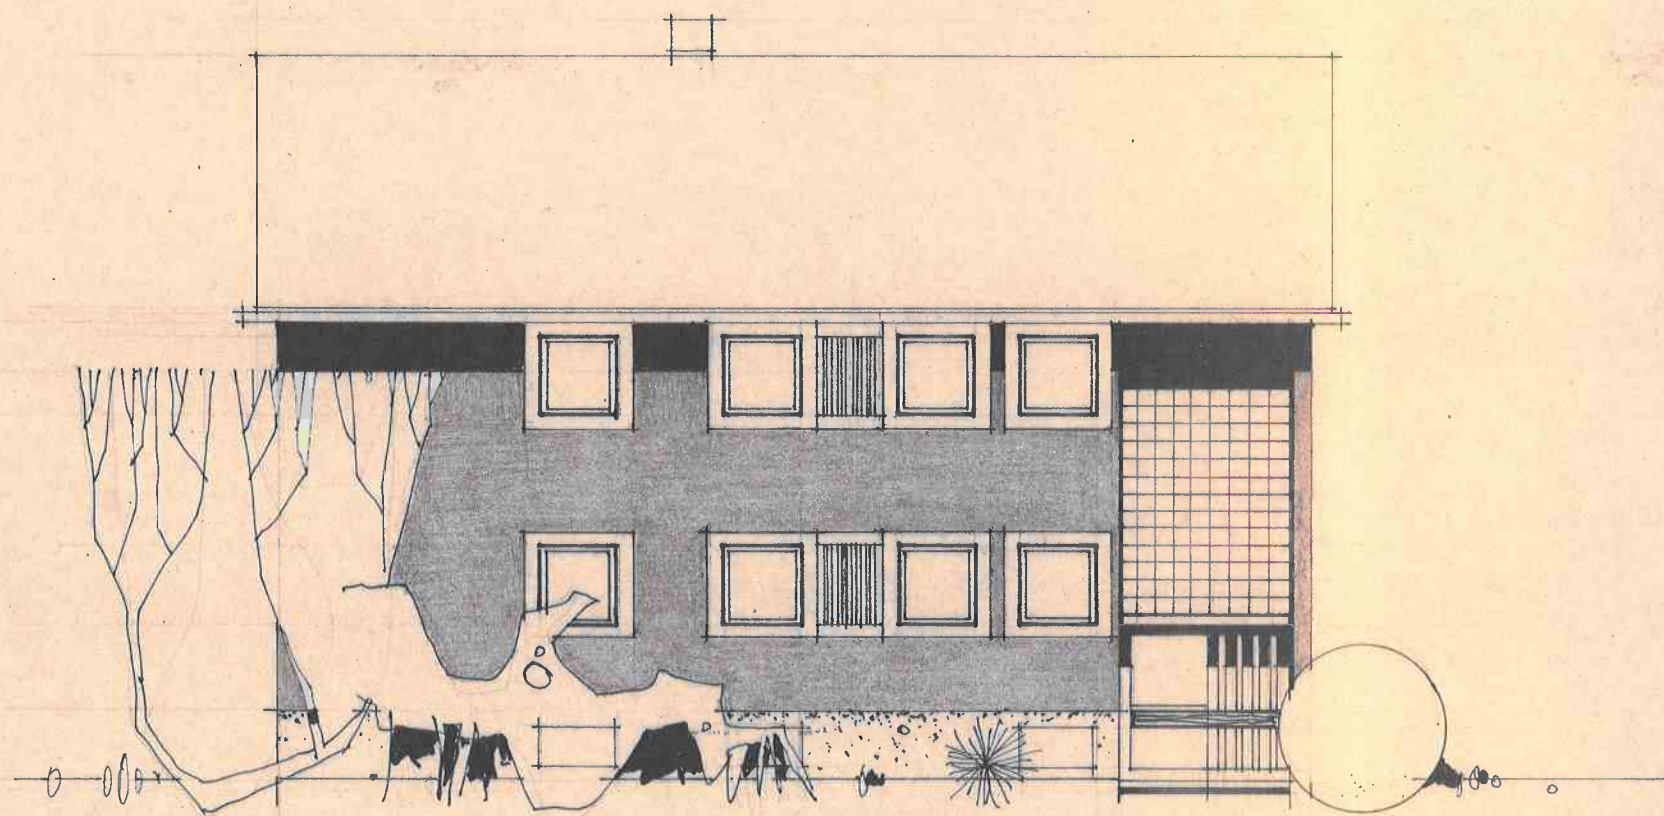

ARCHITEKTURBÜRO
A. ALLGEYER
HOCH- UND TIEFBAUINGENIEUR
852 ERLANGEN

TEUFEL HAUS MIT GARAGE


BALHER: SIMSON SCHIEDER
FRANKE JALRACH

WEST-ANSICHT 1:100

BALHER:



MACHBART:






PLANFERTIGER: AUG. 1965

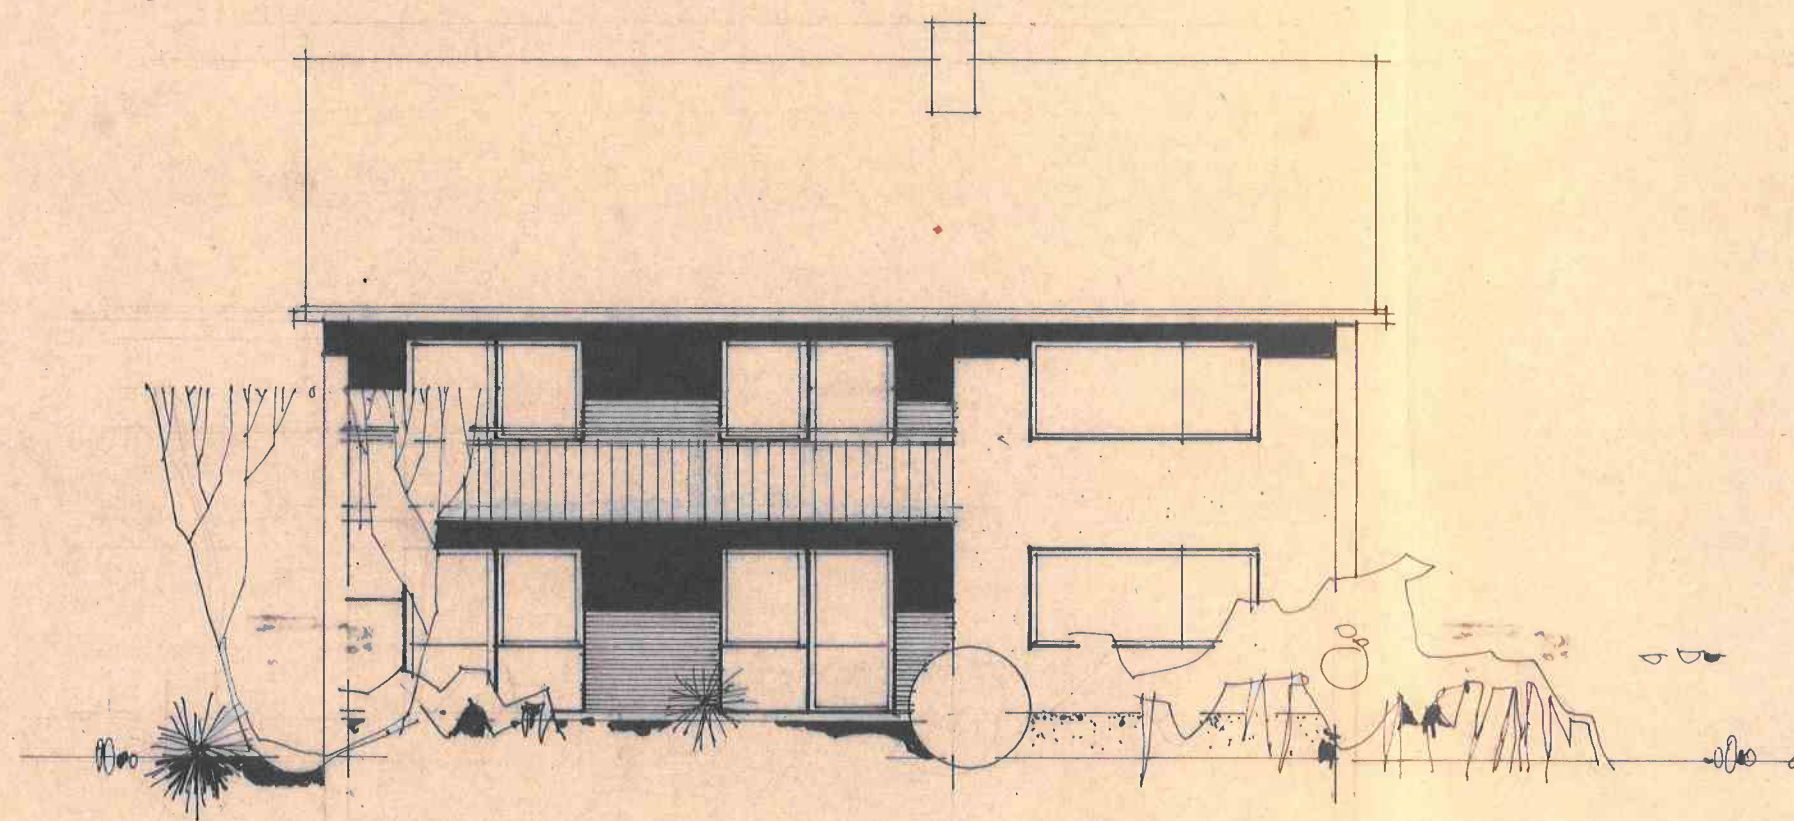

ARCHITEKTURBÜRO
A. ALLGEYER
HOCH- UND TIEFBAUINGENIEUR
852 ERLANGEN

Erdgeschoss

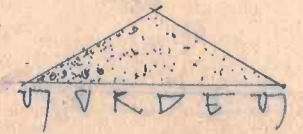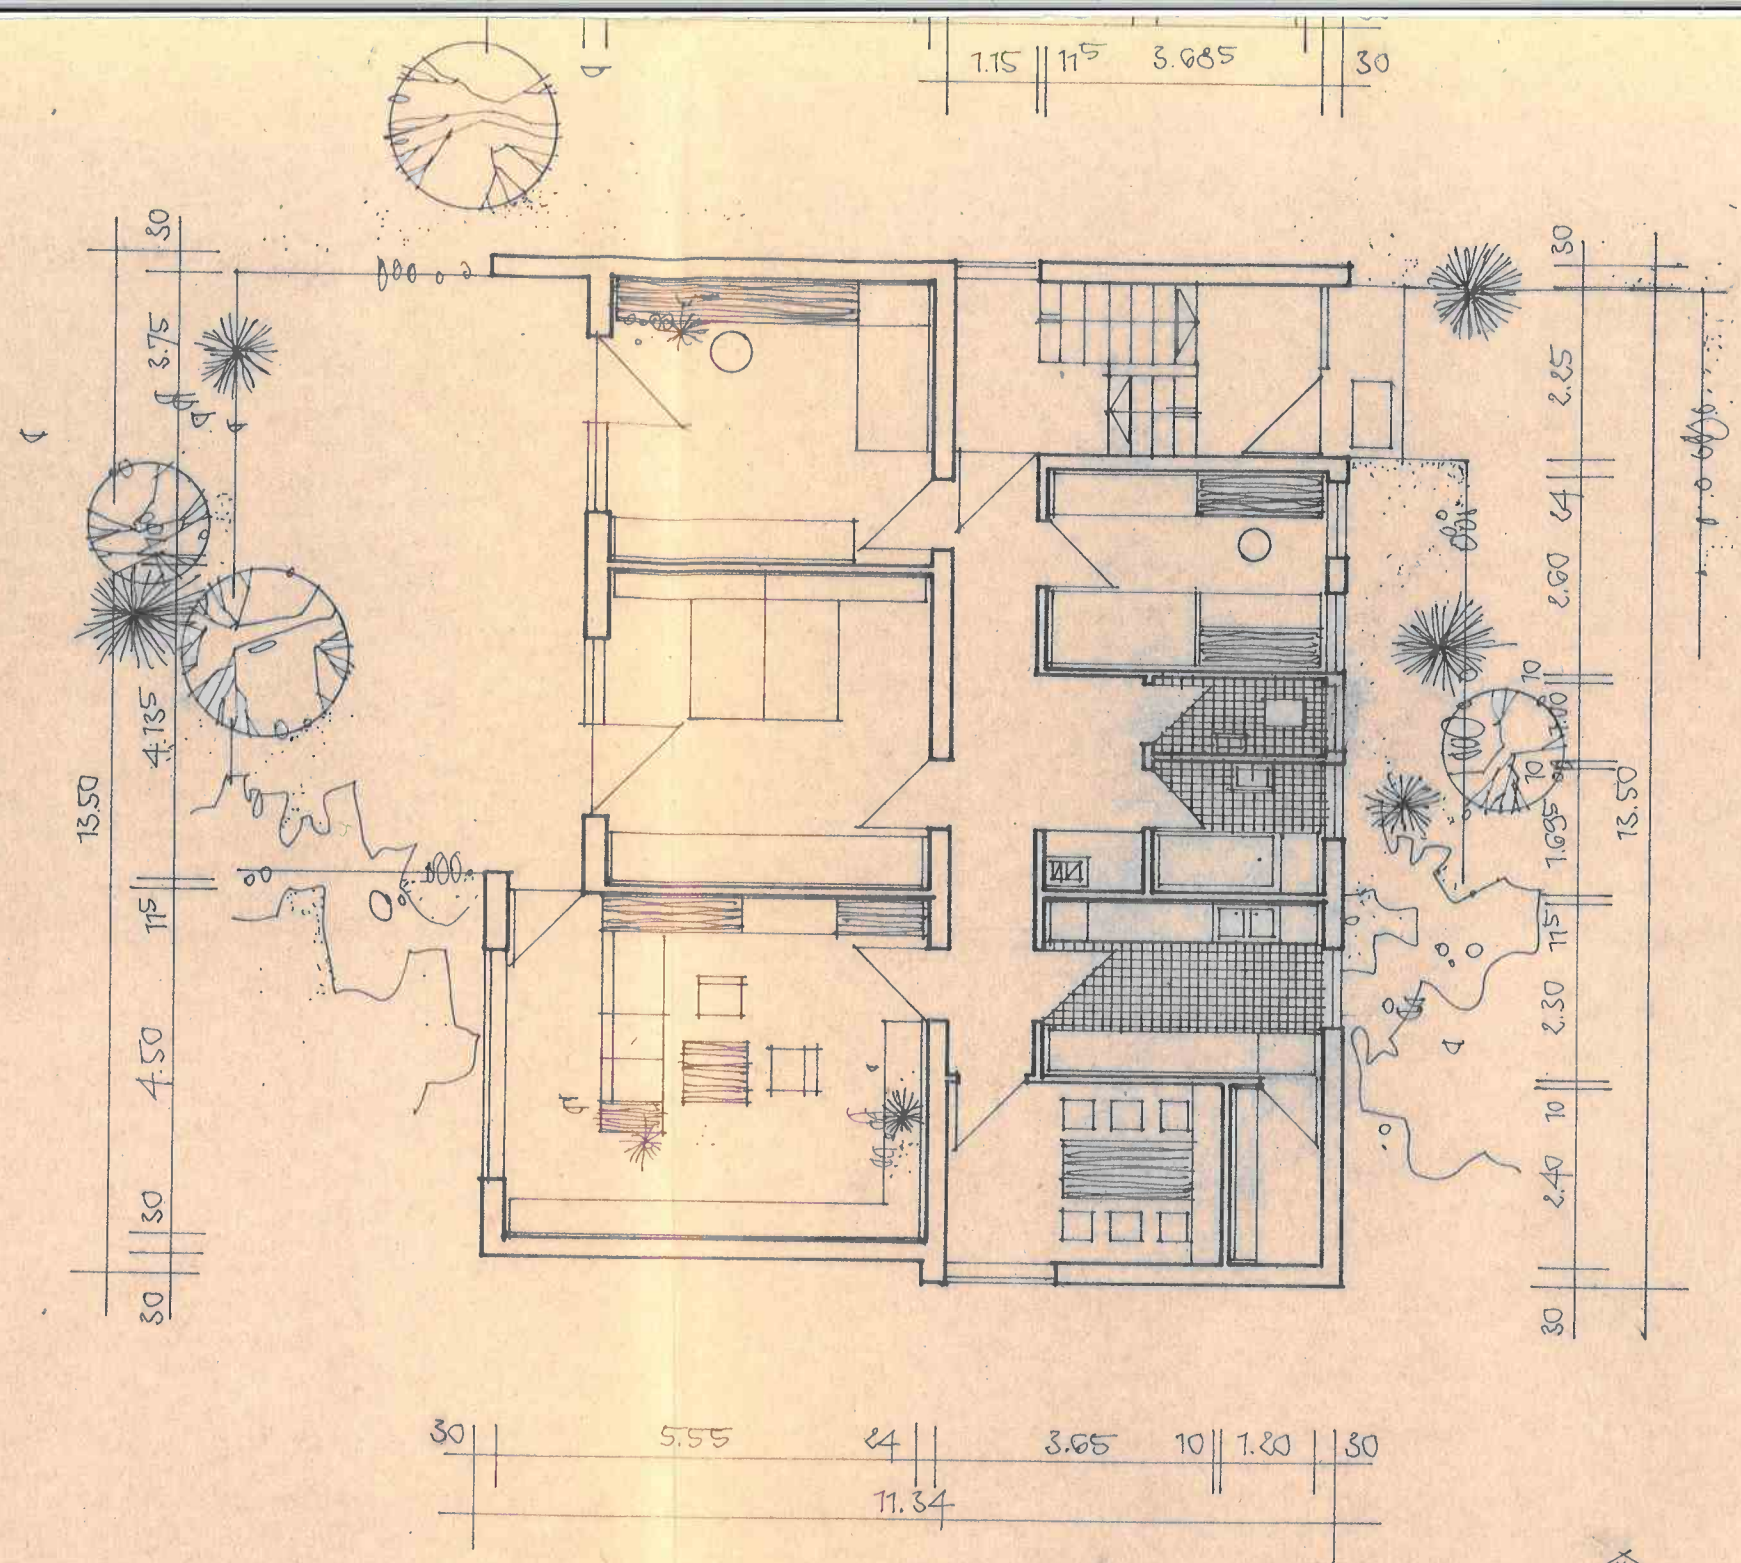

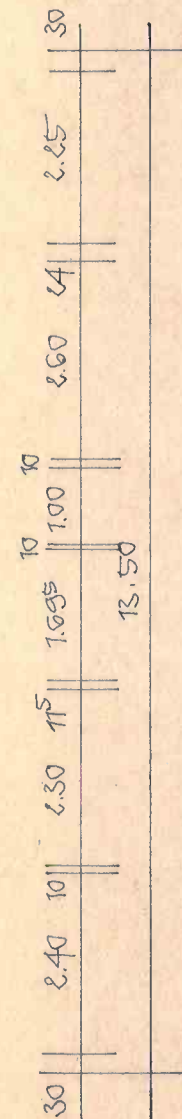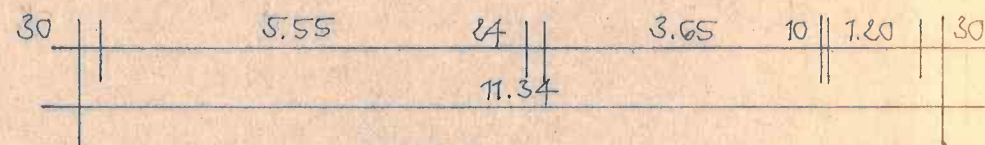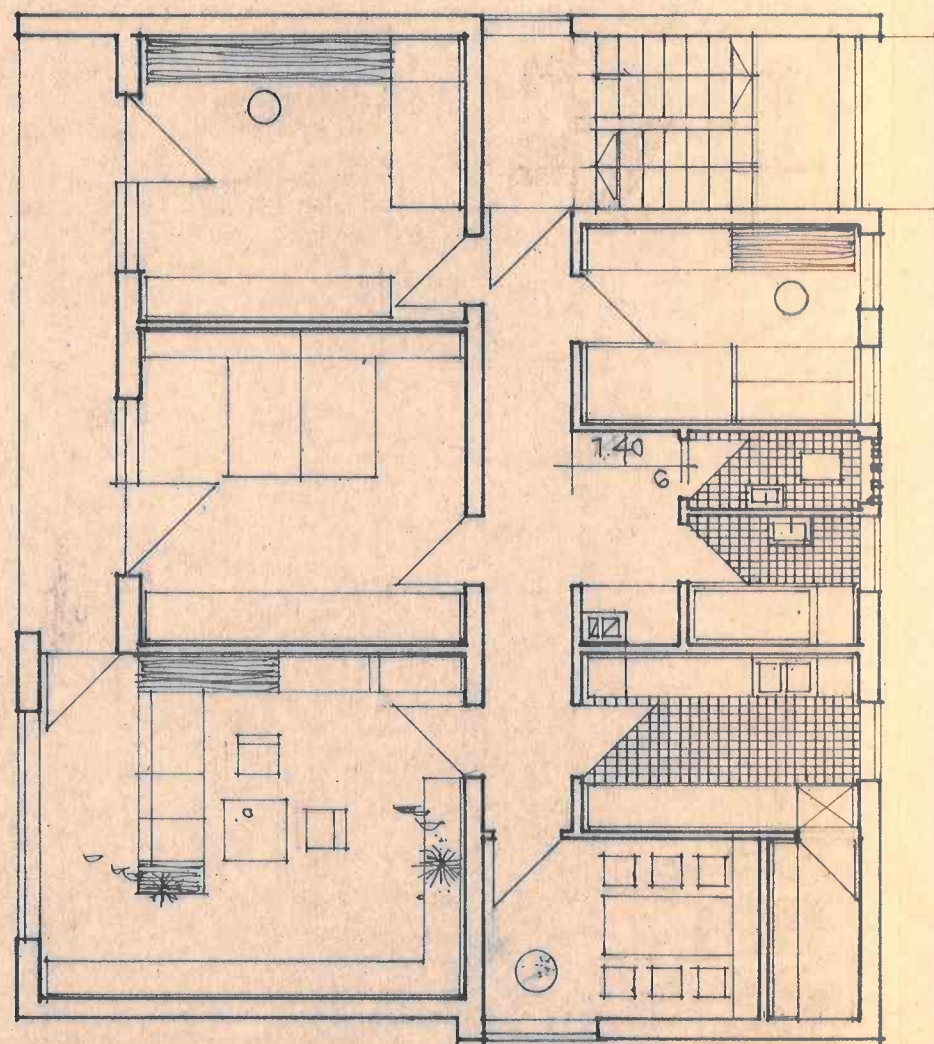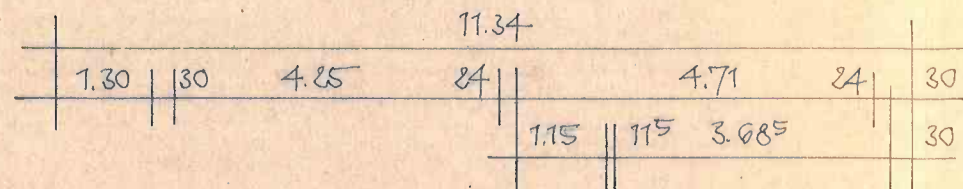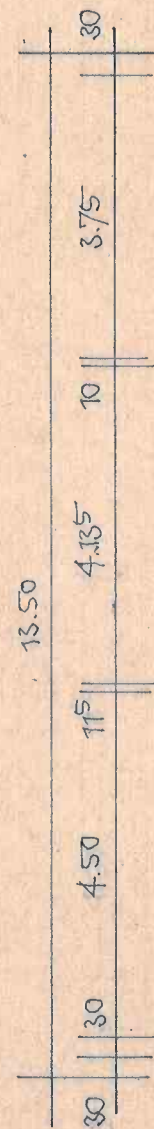

TEVSAV
ZWEIFAM.-HAUS MIT 2 GARAGEN

BALTIER: SIMSON SCHIEDER
FRANKE ALKACH

OBERGESCHOSS 1:100






BALTIER:

MACHBART:

PLANFERTIGER:

AVG. 1965

ARCHITEKTURBÜRO
A. ALLGEYER
HOCH- UND TIEFBAUINGENIEUR
852 ERLANGEN

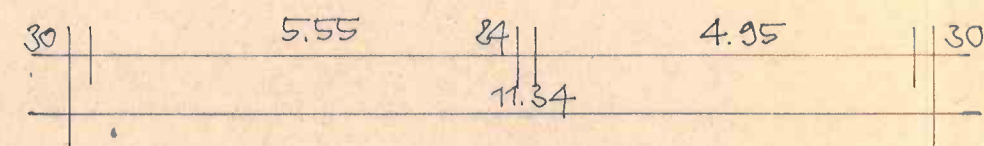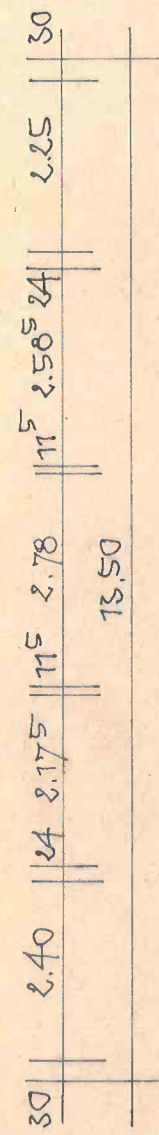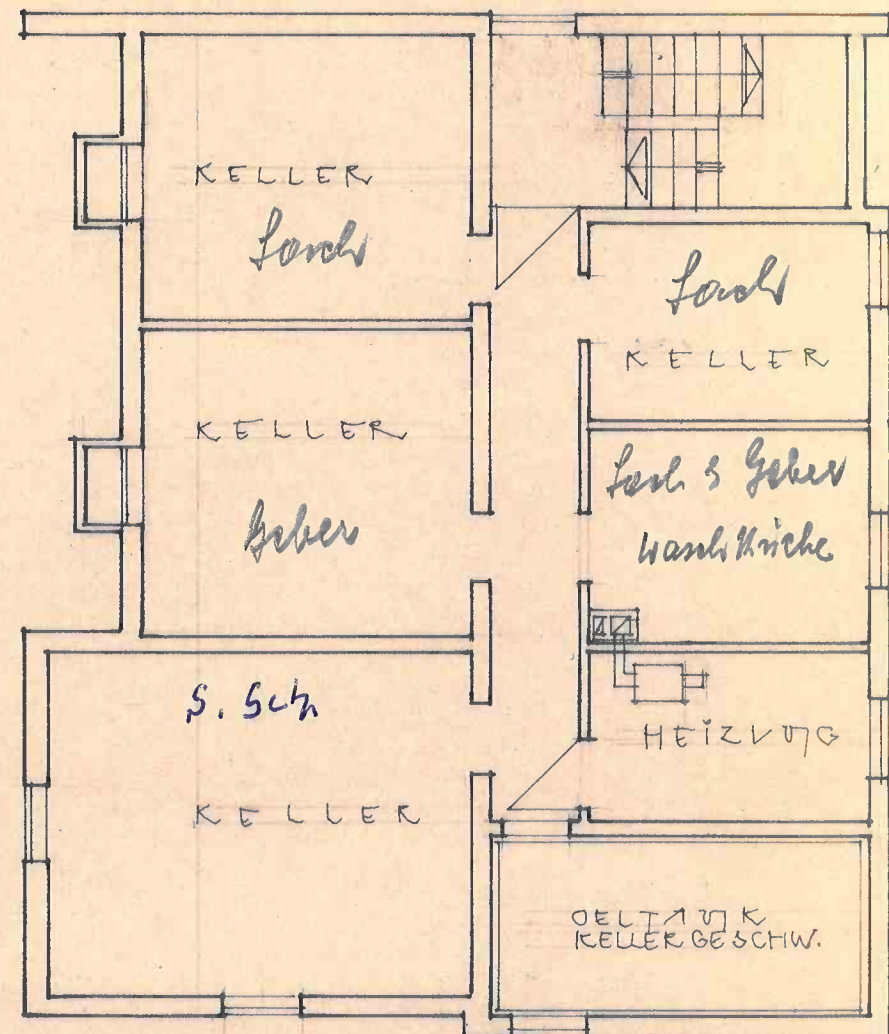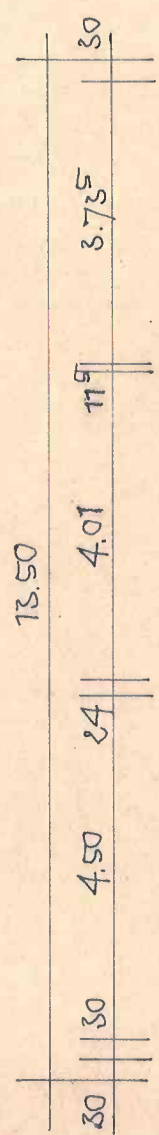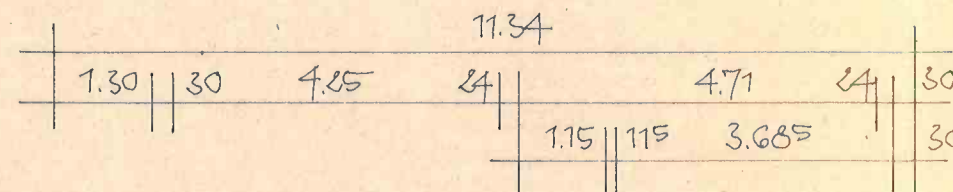

U E V B A V
ZWEIFAM.-HAUS MIT 2 GARAGEN

BALHERR: SIMSON SCHIEDER
FRAUEN ALRACH

KELLERGESCHOSS 1:100

BALHERR:

NACHBAR:

PLATTFERTIGER

AVG. 1965

ARCHITEKTURBÜRO
A. ALLGEYER
HOCH- UND TIEFBAUINGENIEUR
852 ERLANGEN


TEVSAV
ZWEIFAM. HAUS MIT 2 GARAGEN

DACHSTUHL: NACH STAT. BER.
DACHDECKUNG: FLACHDACHPFANNEN
DACHNEIGUNG: $\sim 27^\circ$

UMFASSUNGSMALERN:
NACH DIN 1053, 4108, 4109
ZWISCHENWÄNDE: DIN 4103

HORIZONTAL-VERTIKALISOLIERUNG NACH DIN 4117.
ALLE TRAGENDEN BAUTEILE NACH STAT. BERECHNUNG.

BAUHERR: SIMSON, SCHIEDER
FRAUENAUFRICHT

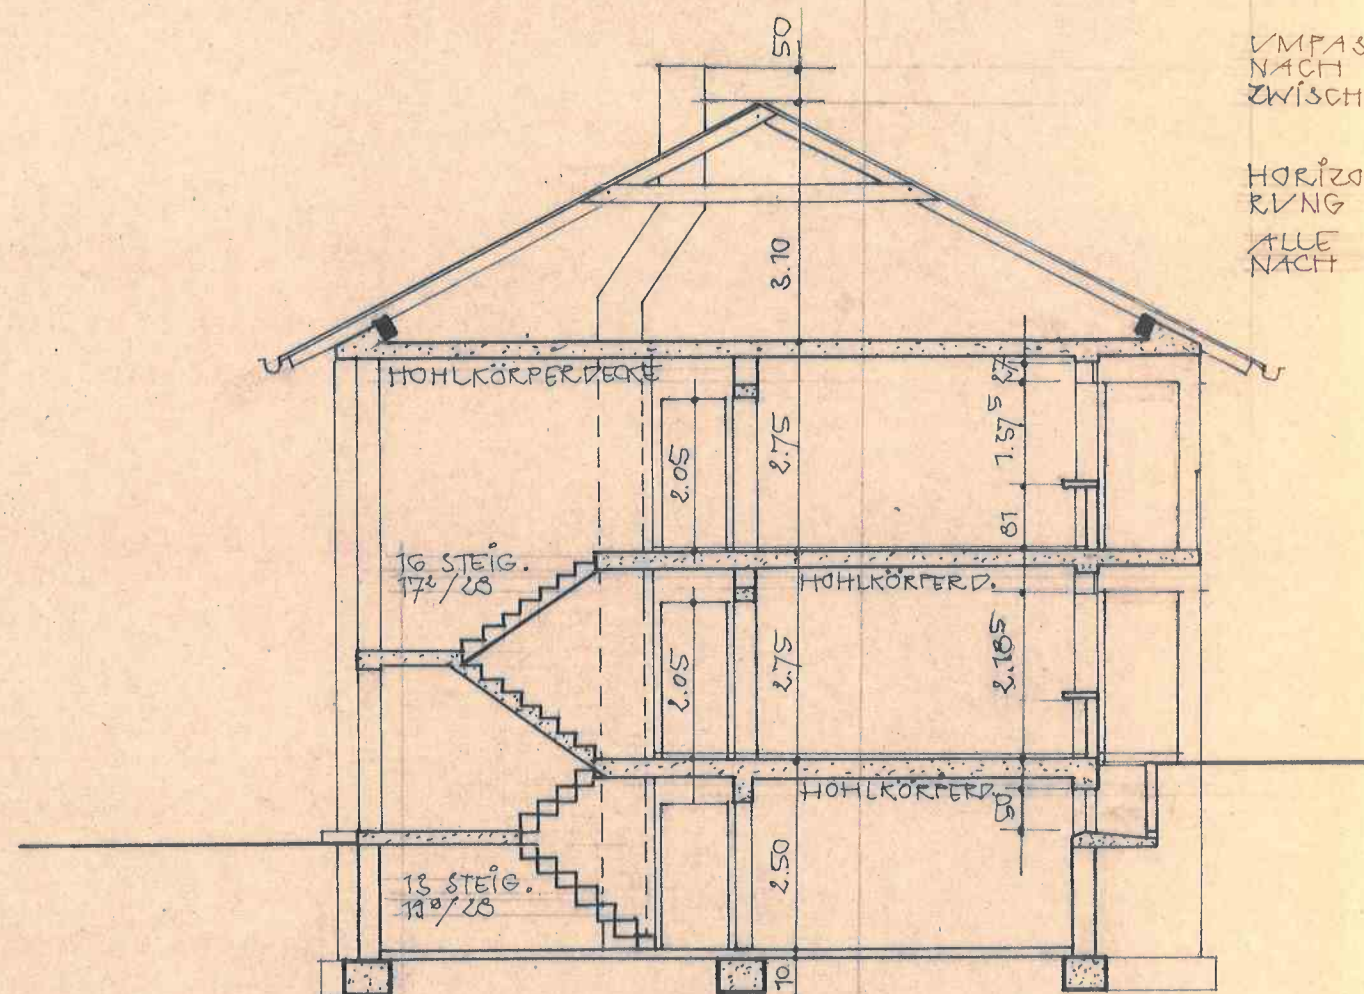

FUNDAMENTE IN STAMPEBETON NACH STAT. BER.

SCHNITT 1:100

BAUHERR:

NACHBART:

PLATTFERTIGER: ALG. 1965

ARCHITEKTURBÜRO
A. ALLGEYER
HOCH- UND T. INGENIEUR
652 ENGLINGEN

GRUNDRISS - SCHNITT
UND ANSICHTEN EINER
DOPPELGARAGE M. 1:100

