


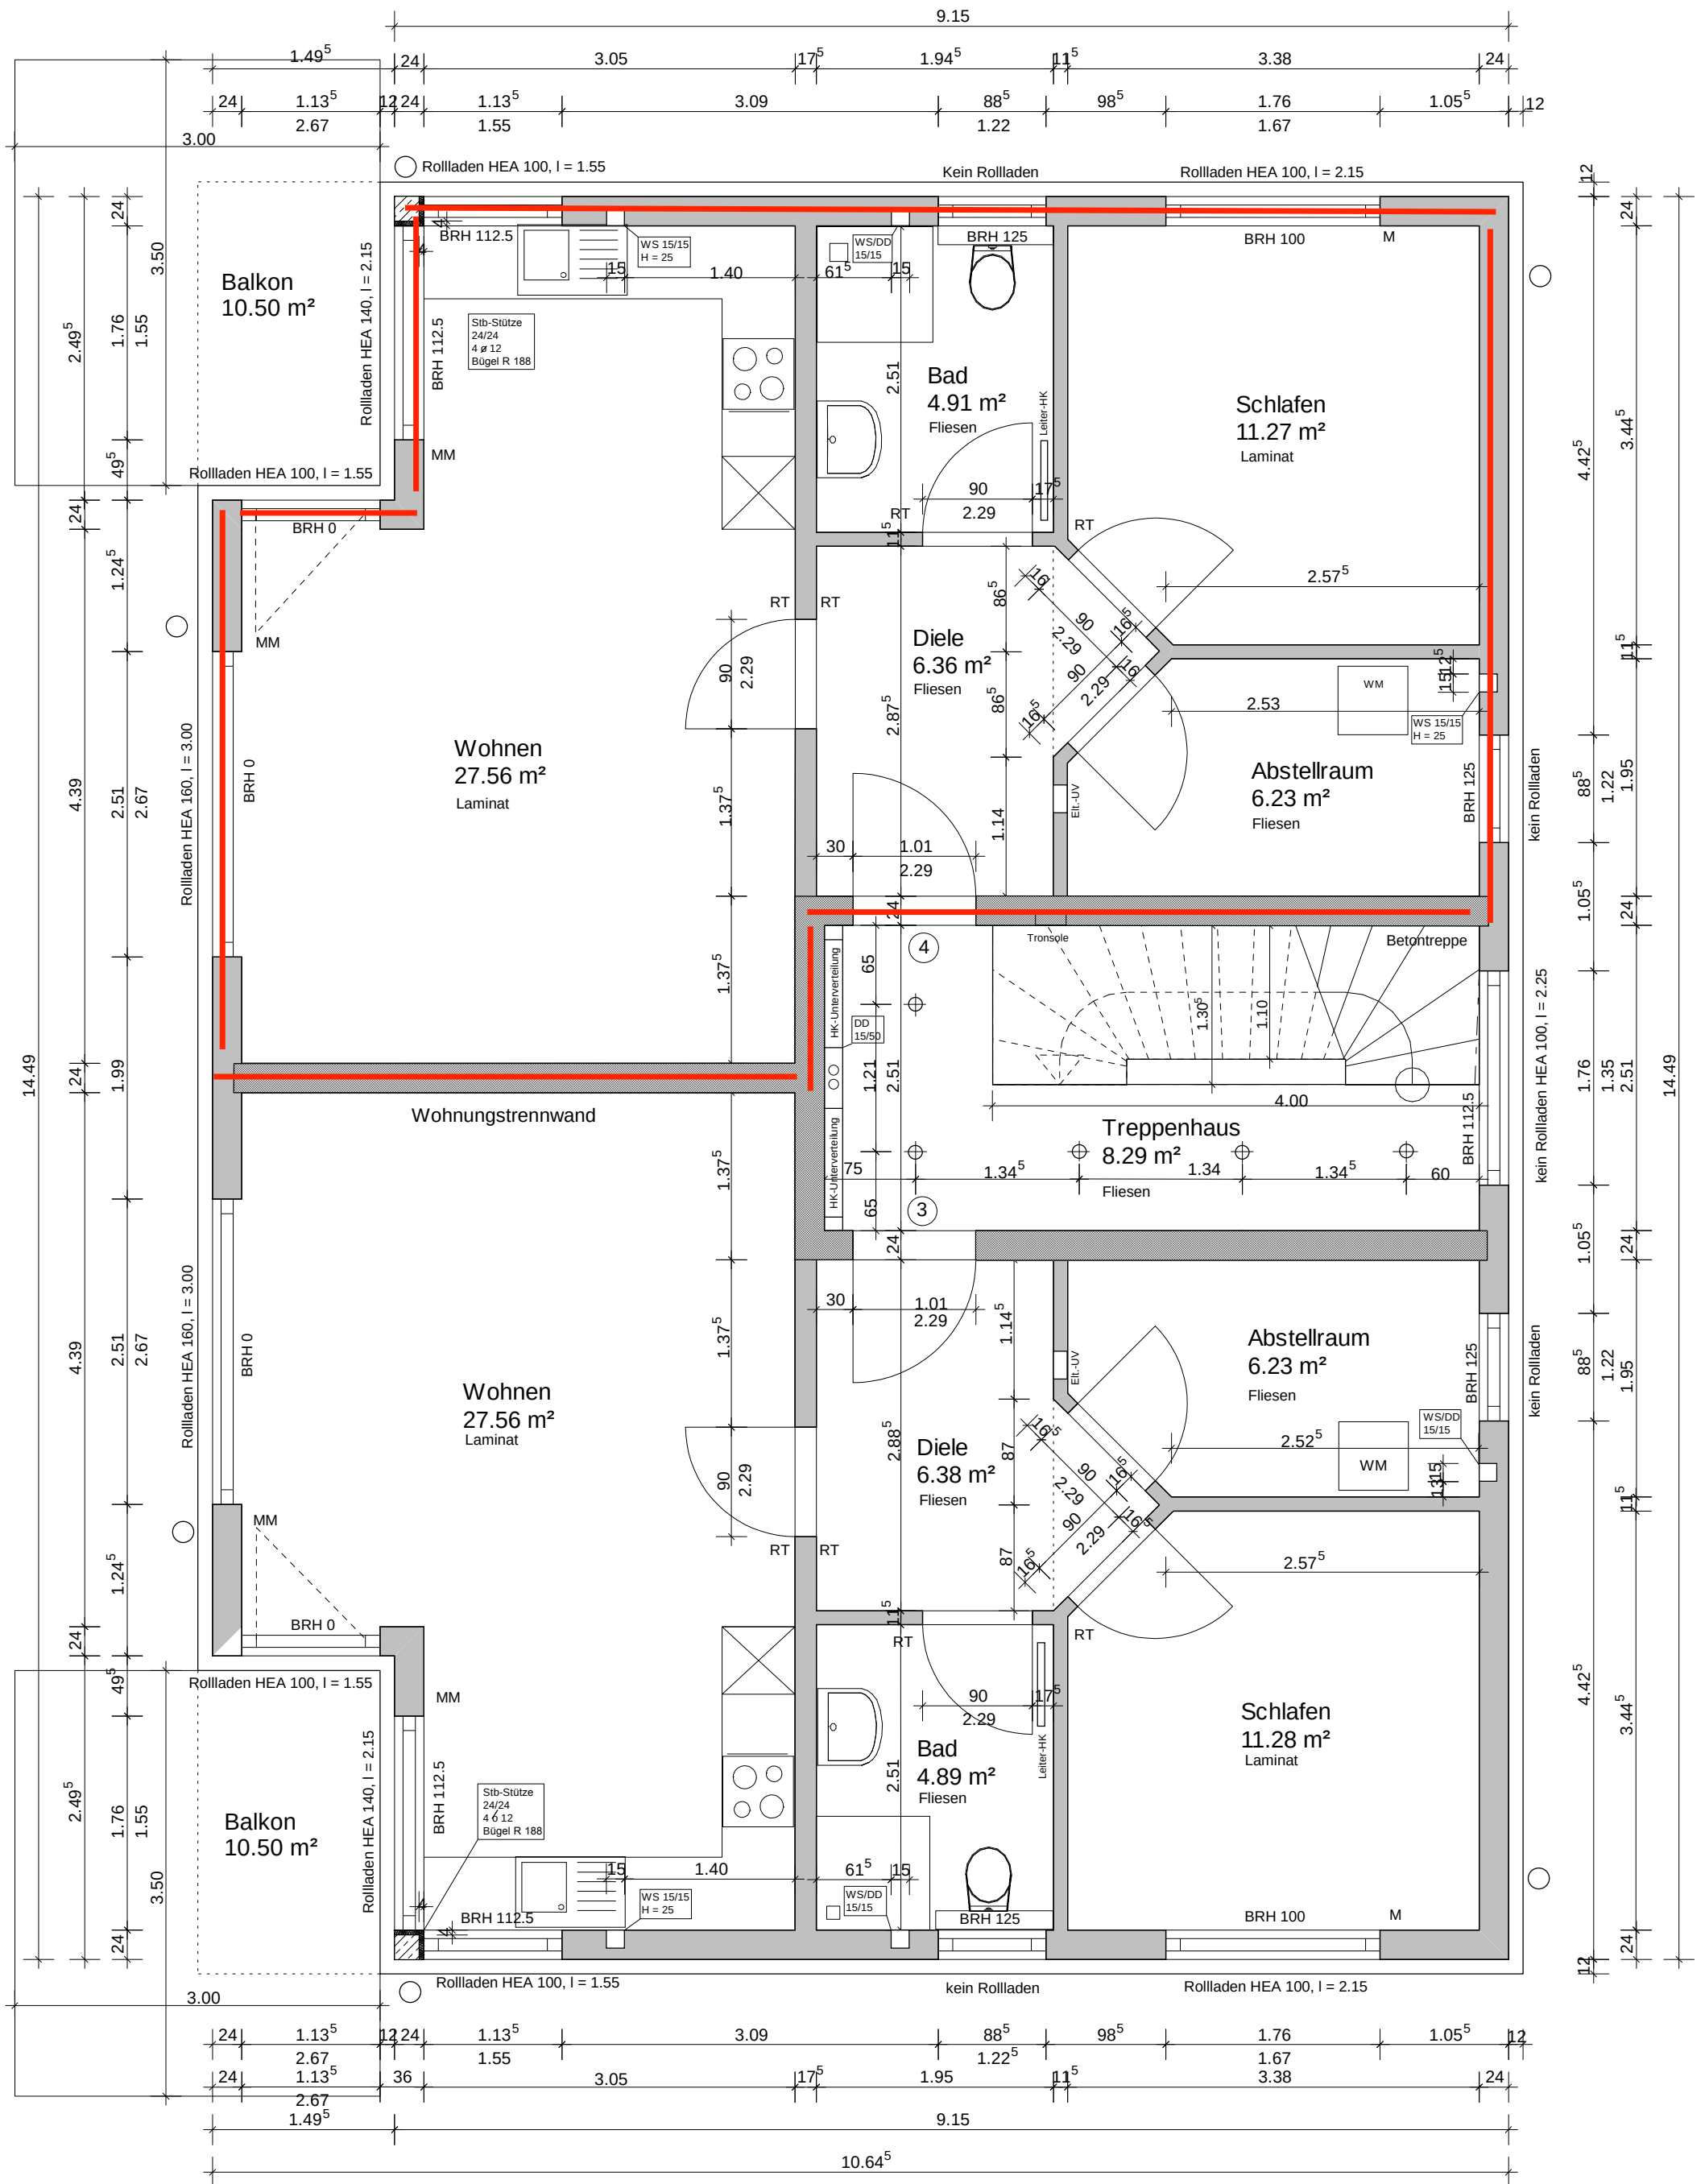

Fußbodenaufbau
15 mm Belag
65 mm Estrich
75 mm Dämmung
155 mm Gesamtaufbau

Geschosshöhe = 2.75 m
Deckenstärke = 20 cm

Nörten 2 50
1. Obergeschoss
21.03.2019
1 : 50