


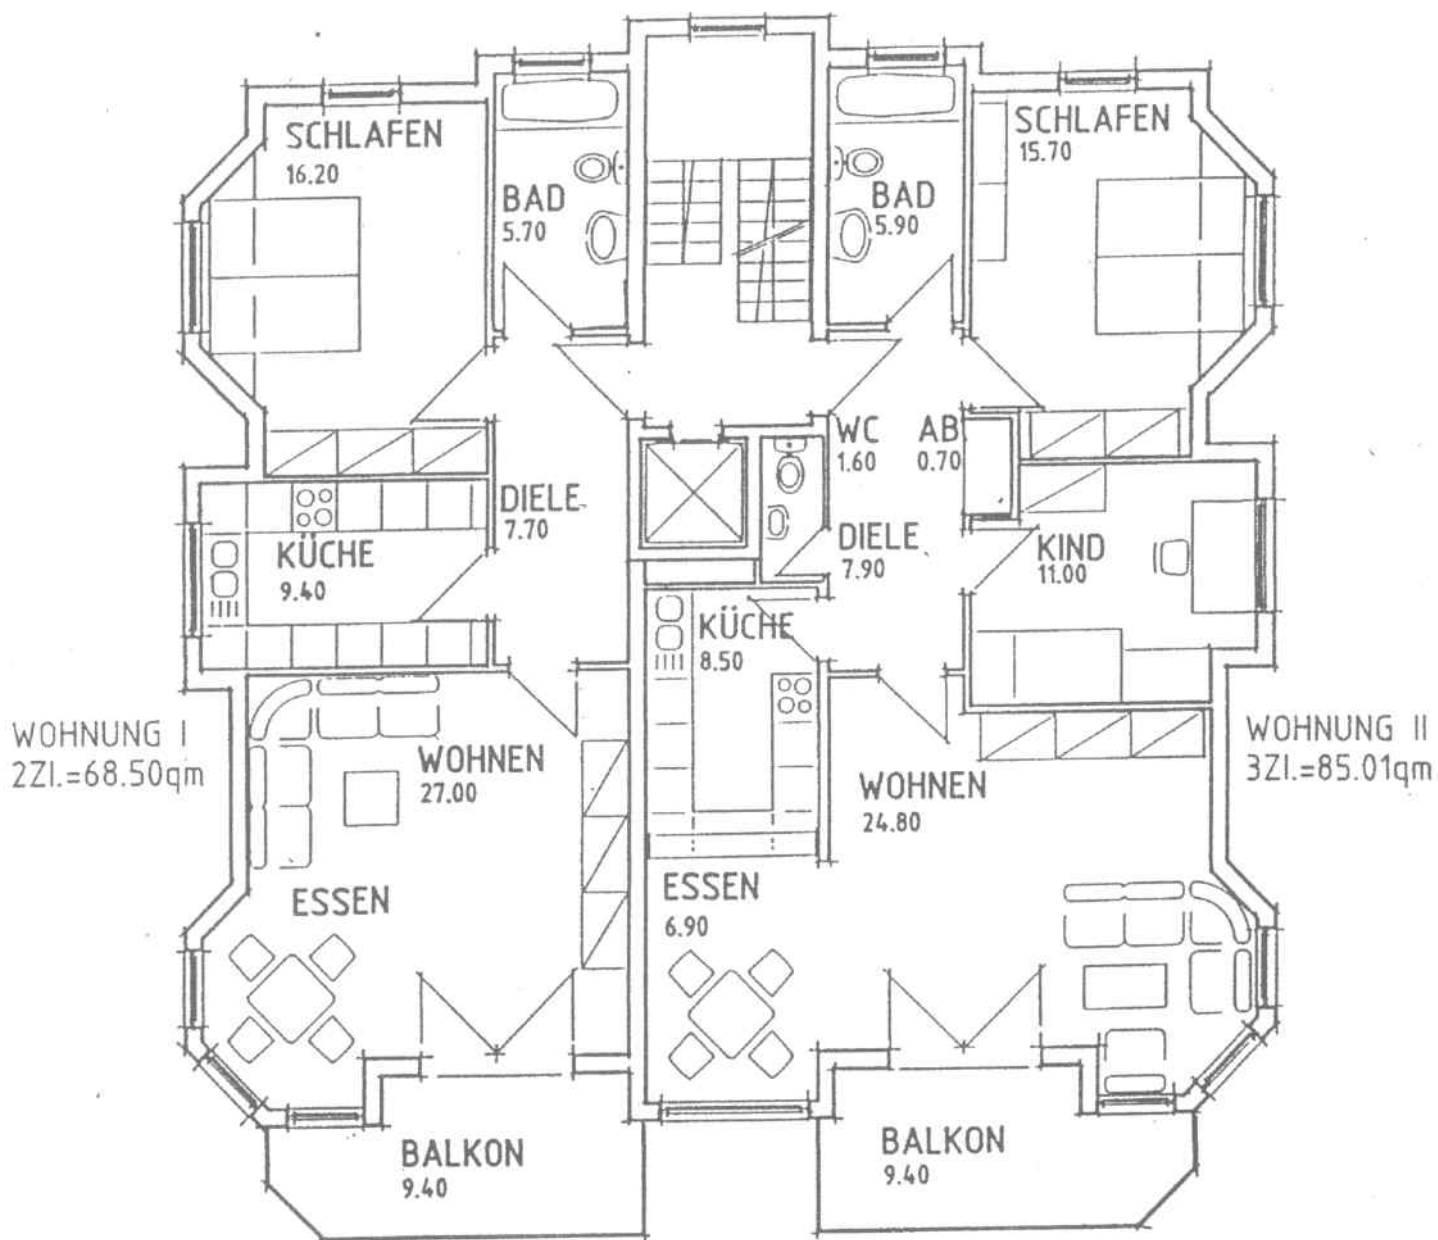

2.OBERGESCHOSS



PROJEKT

NEUBAU EINES BÜRO- UND
WOHNHAUSES
LOTHAR-STREIT-STR. 9

08058 ZWICKAU