
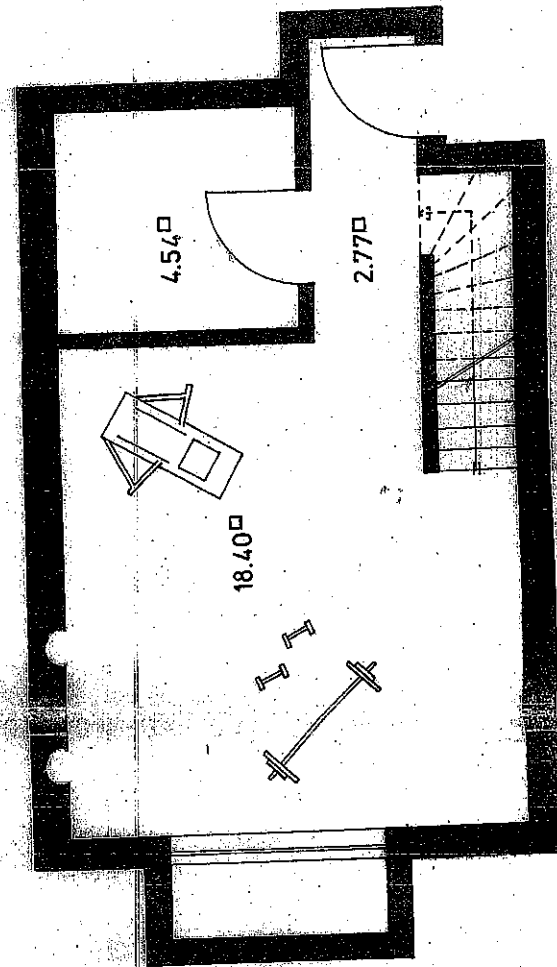


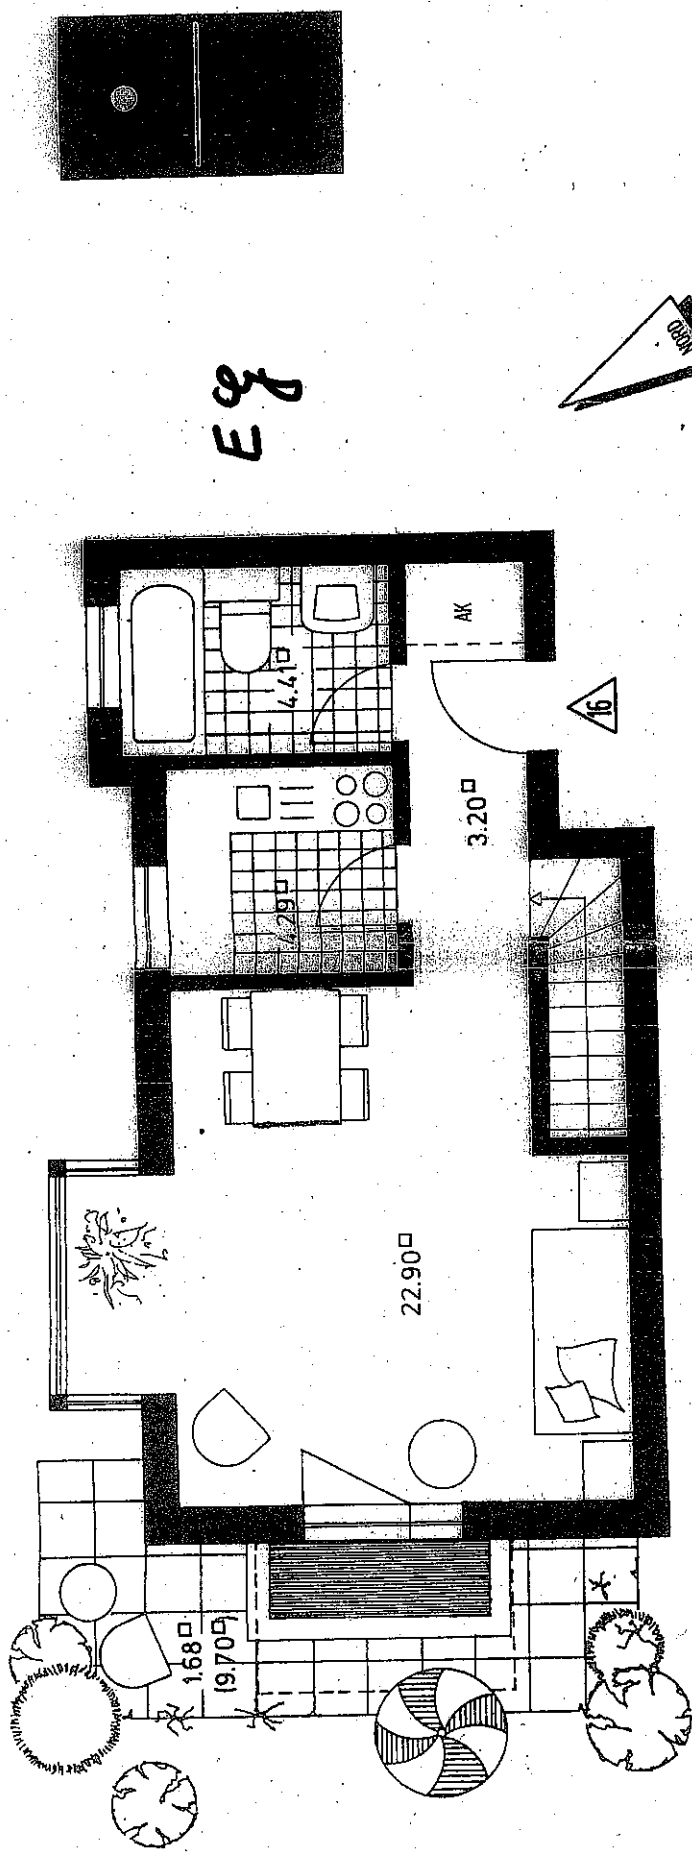

M 1:50
 AK= ABSTELLKAMMER

WOHNUNG 16