


# Grundriss · Ist-Zustand

Stubenrauchstraße · 2. Obergeschoss

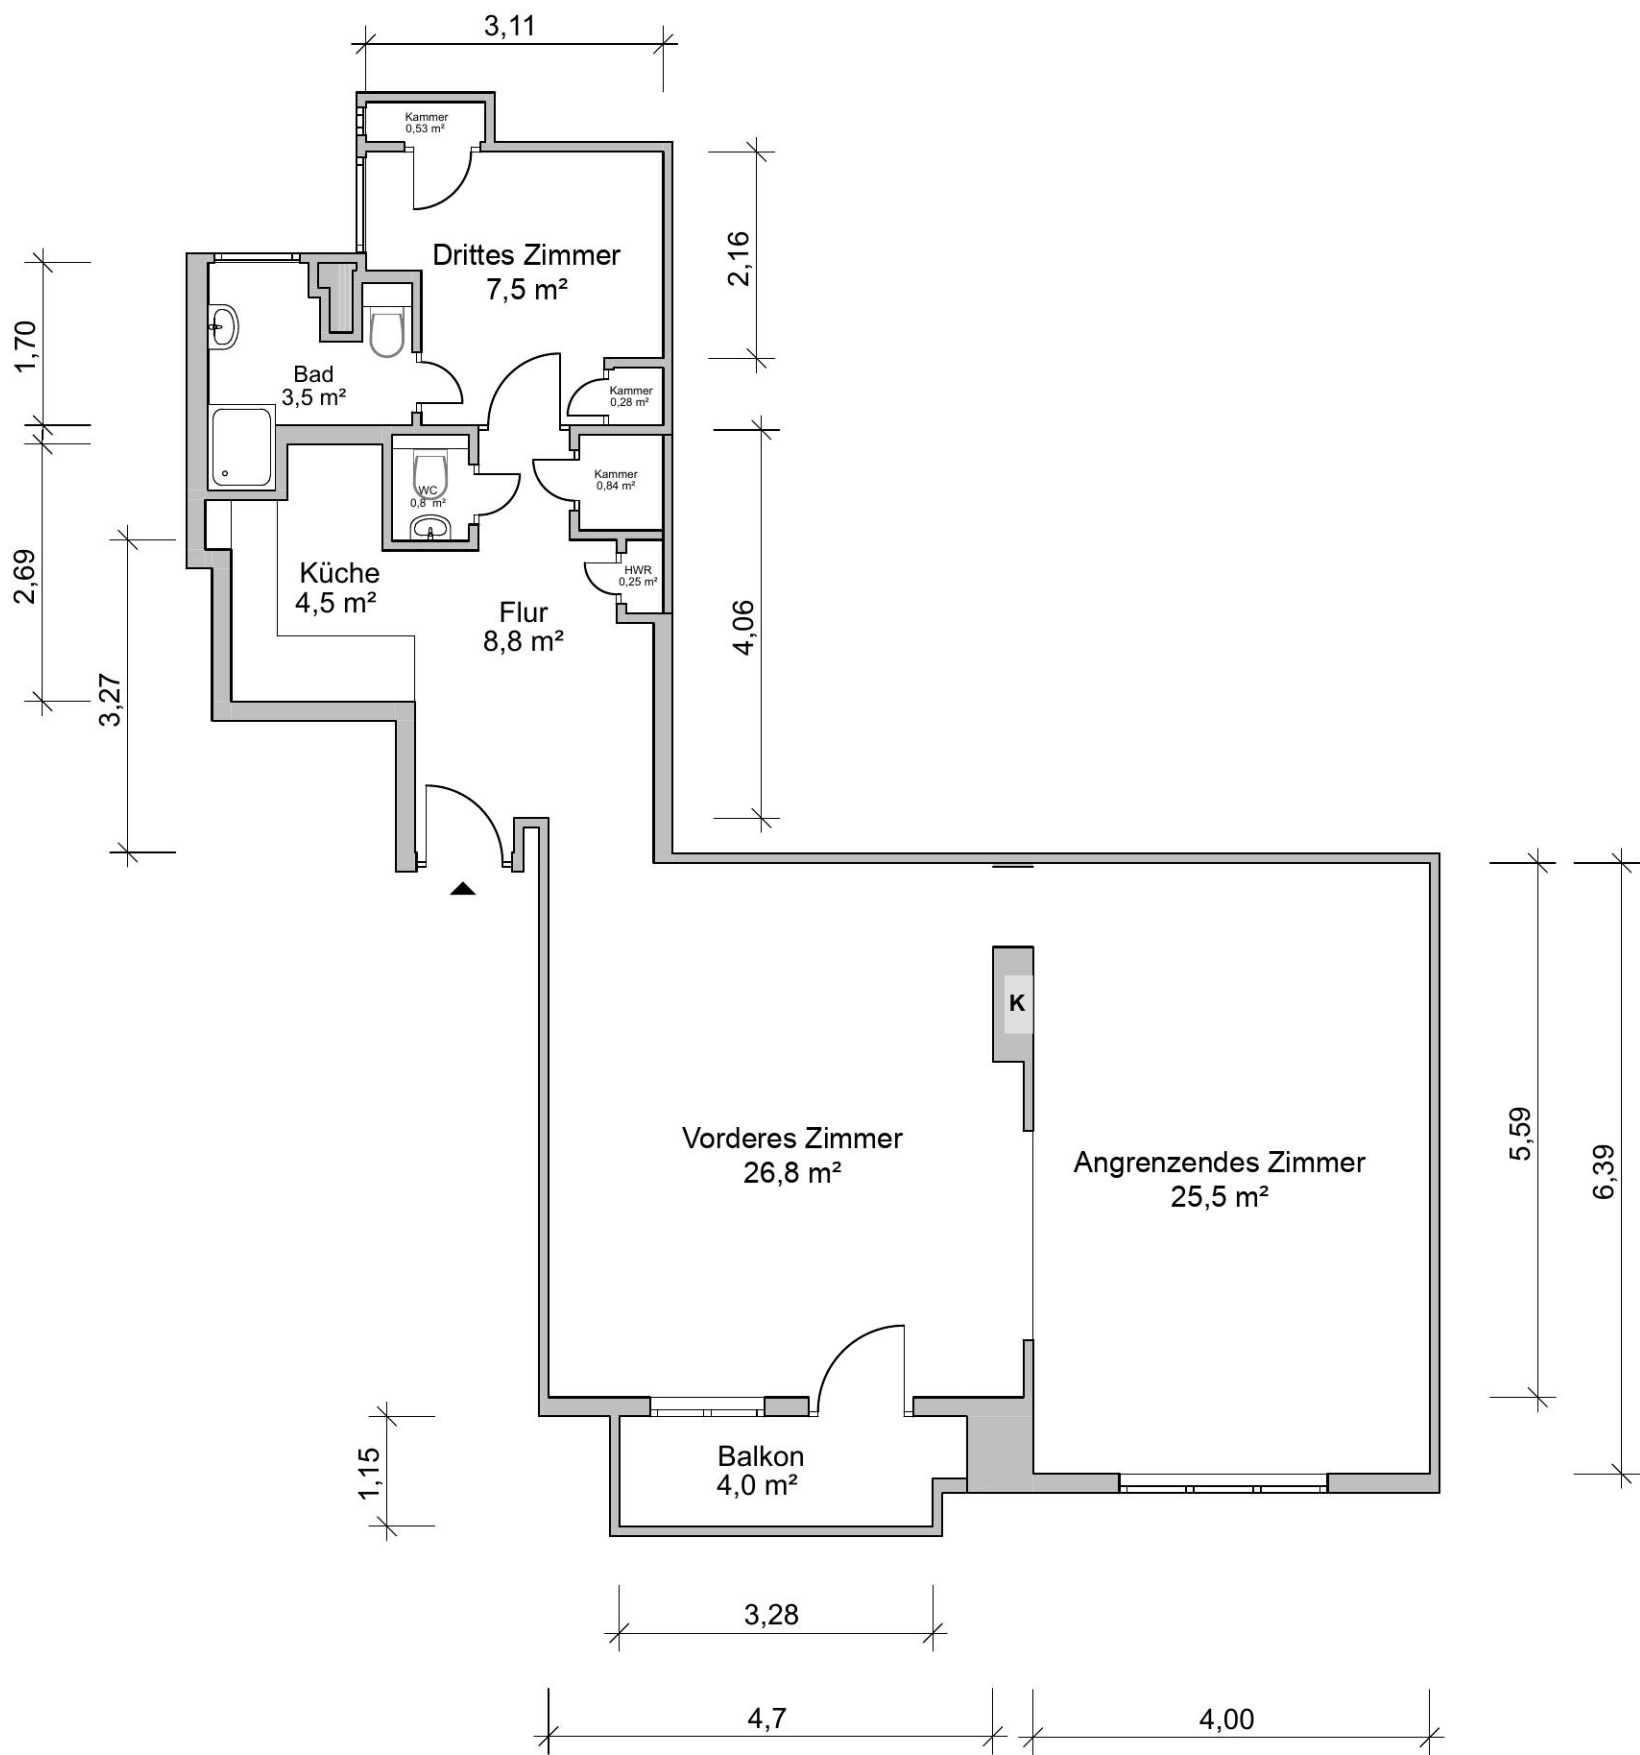

Maßangaben gerundet, nicht maßstabsgetreu. Maßgeblich sind die Angaben in den Kaufunterlagen.