


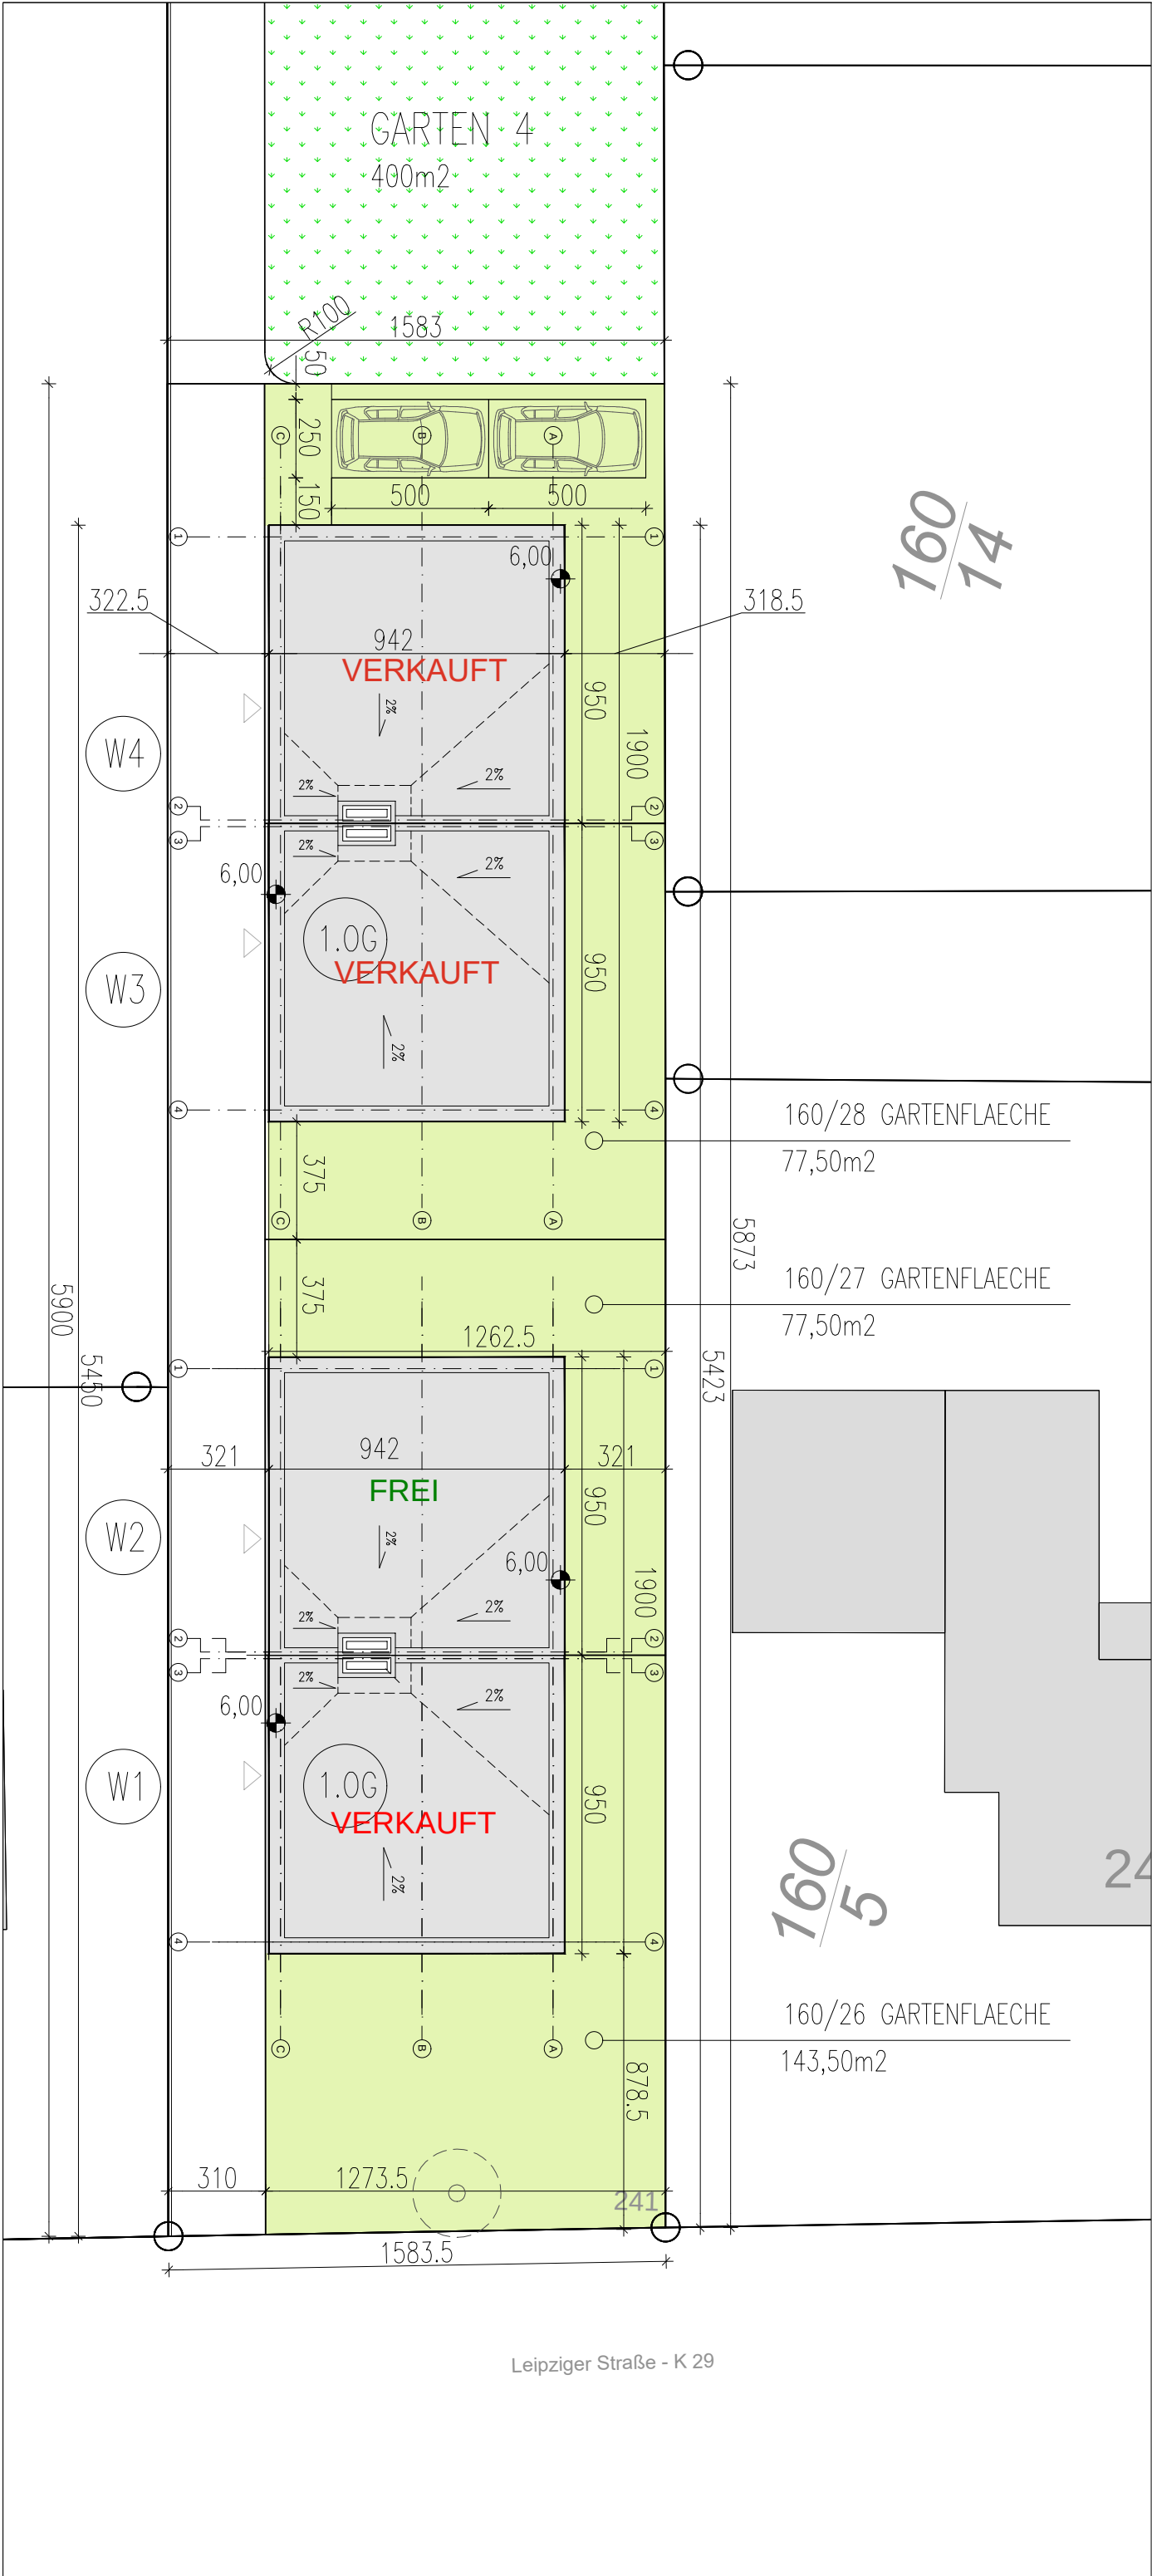

BAUHERR:

MICKIEWICZ PROJEKTENTWICKLUNG GMBH
HELENE-ENGELBRECH-STR. 133, 38124 BRAUNSCHWEIG

PROJEKT:

VIER DOPPELHAUSHAELFTEN
LEIPZIGER STRASSE 241, BRAUNSCHWEIG

ARCHITEKT:

BEATE MICKIEWICZ | |
HELENE-ENGELBRECHT-STR. 133, 38124 BRAUNSCHWEIG

LEISTUNGSPHASE:

AUSFÜHRUNGSPLANUNG

BRANCHE:

ARCHITEKTUR

PLANNUMMER:

0223 AP A LP_01a E

DATUM:

2024.07.29

MASSTAB:

1:200