



LAGEPLAN

zeichnerischer Teil
zum Bauantrag (§ 4 Abs.3 LBOVVO)

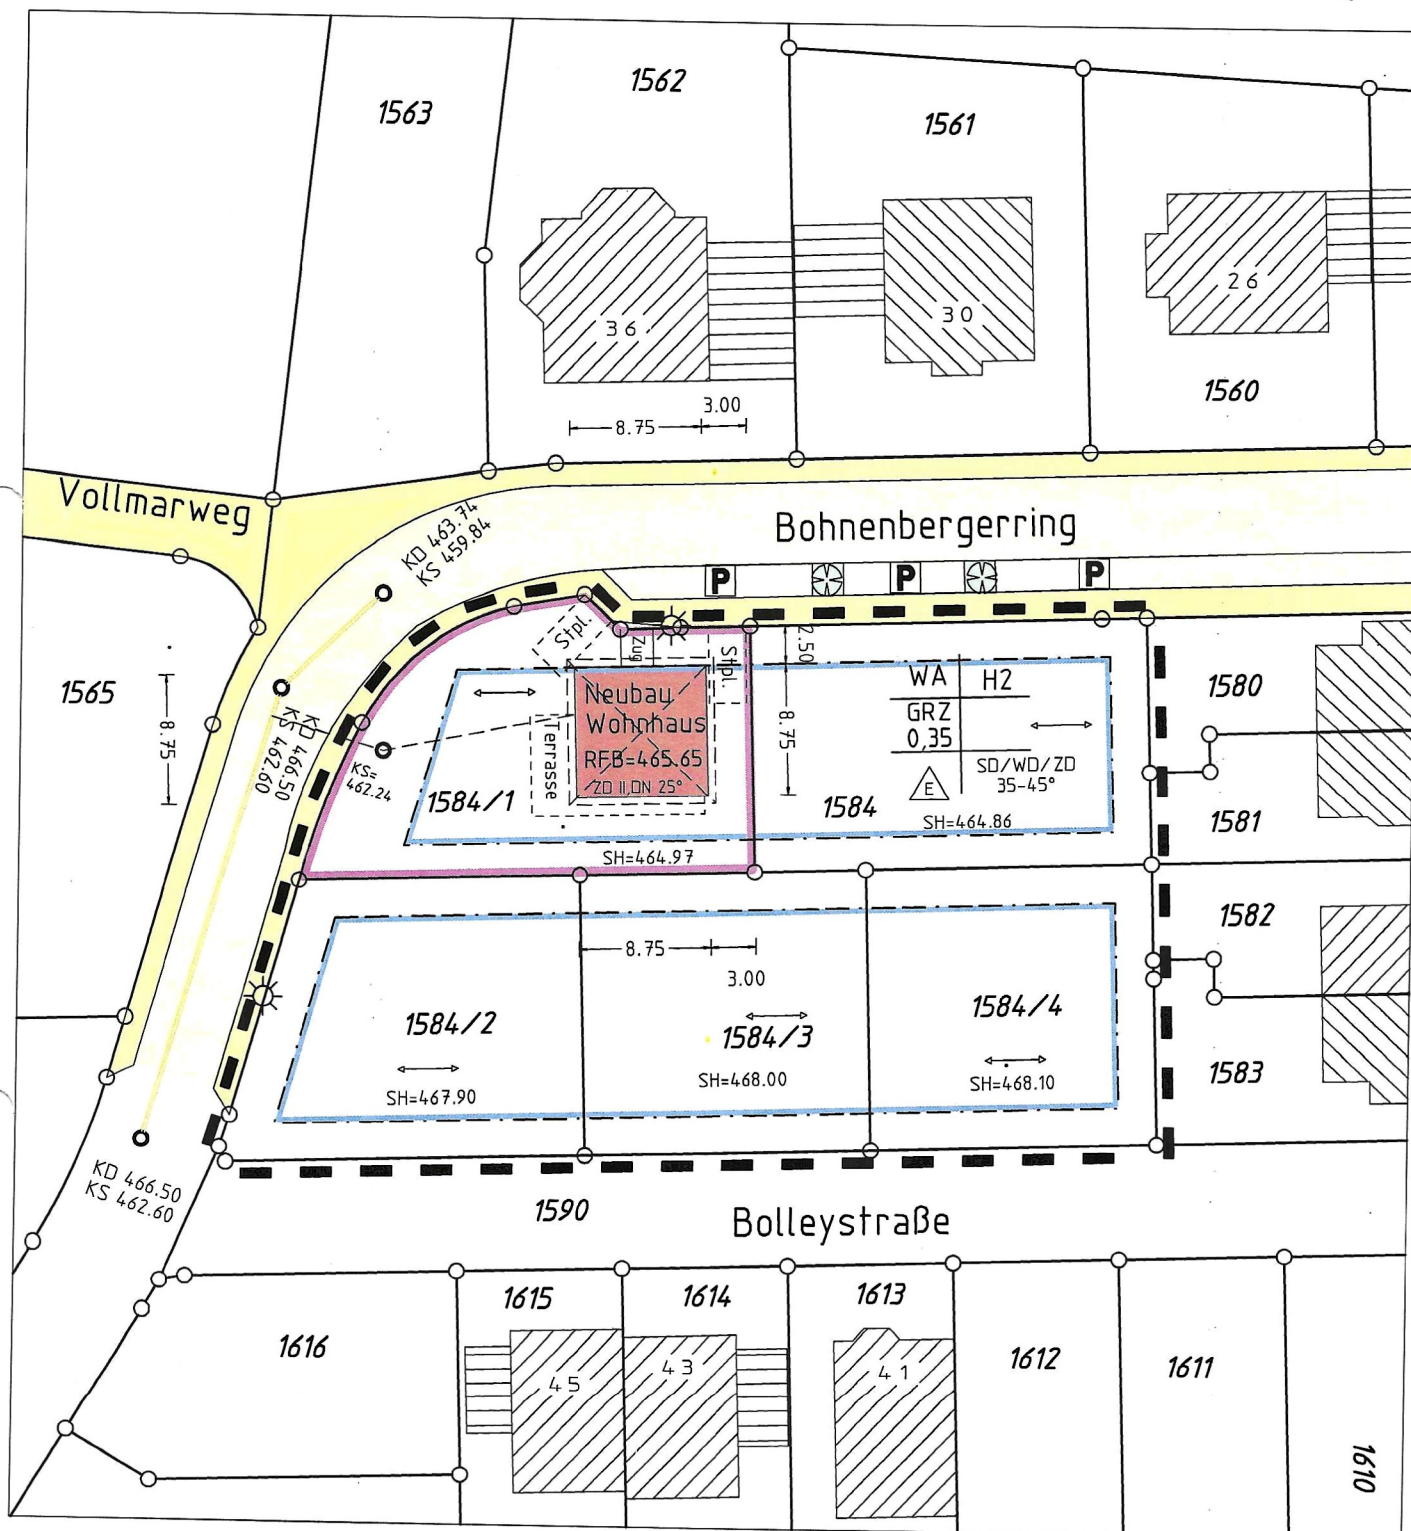

LAGEPLAN

zeichnerischer Teil mit Abstandsflächen
zum Bauantrag (§ 4 Abs.3 LBOVV0)

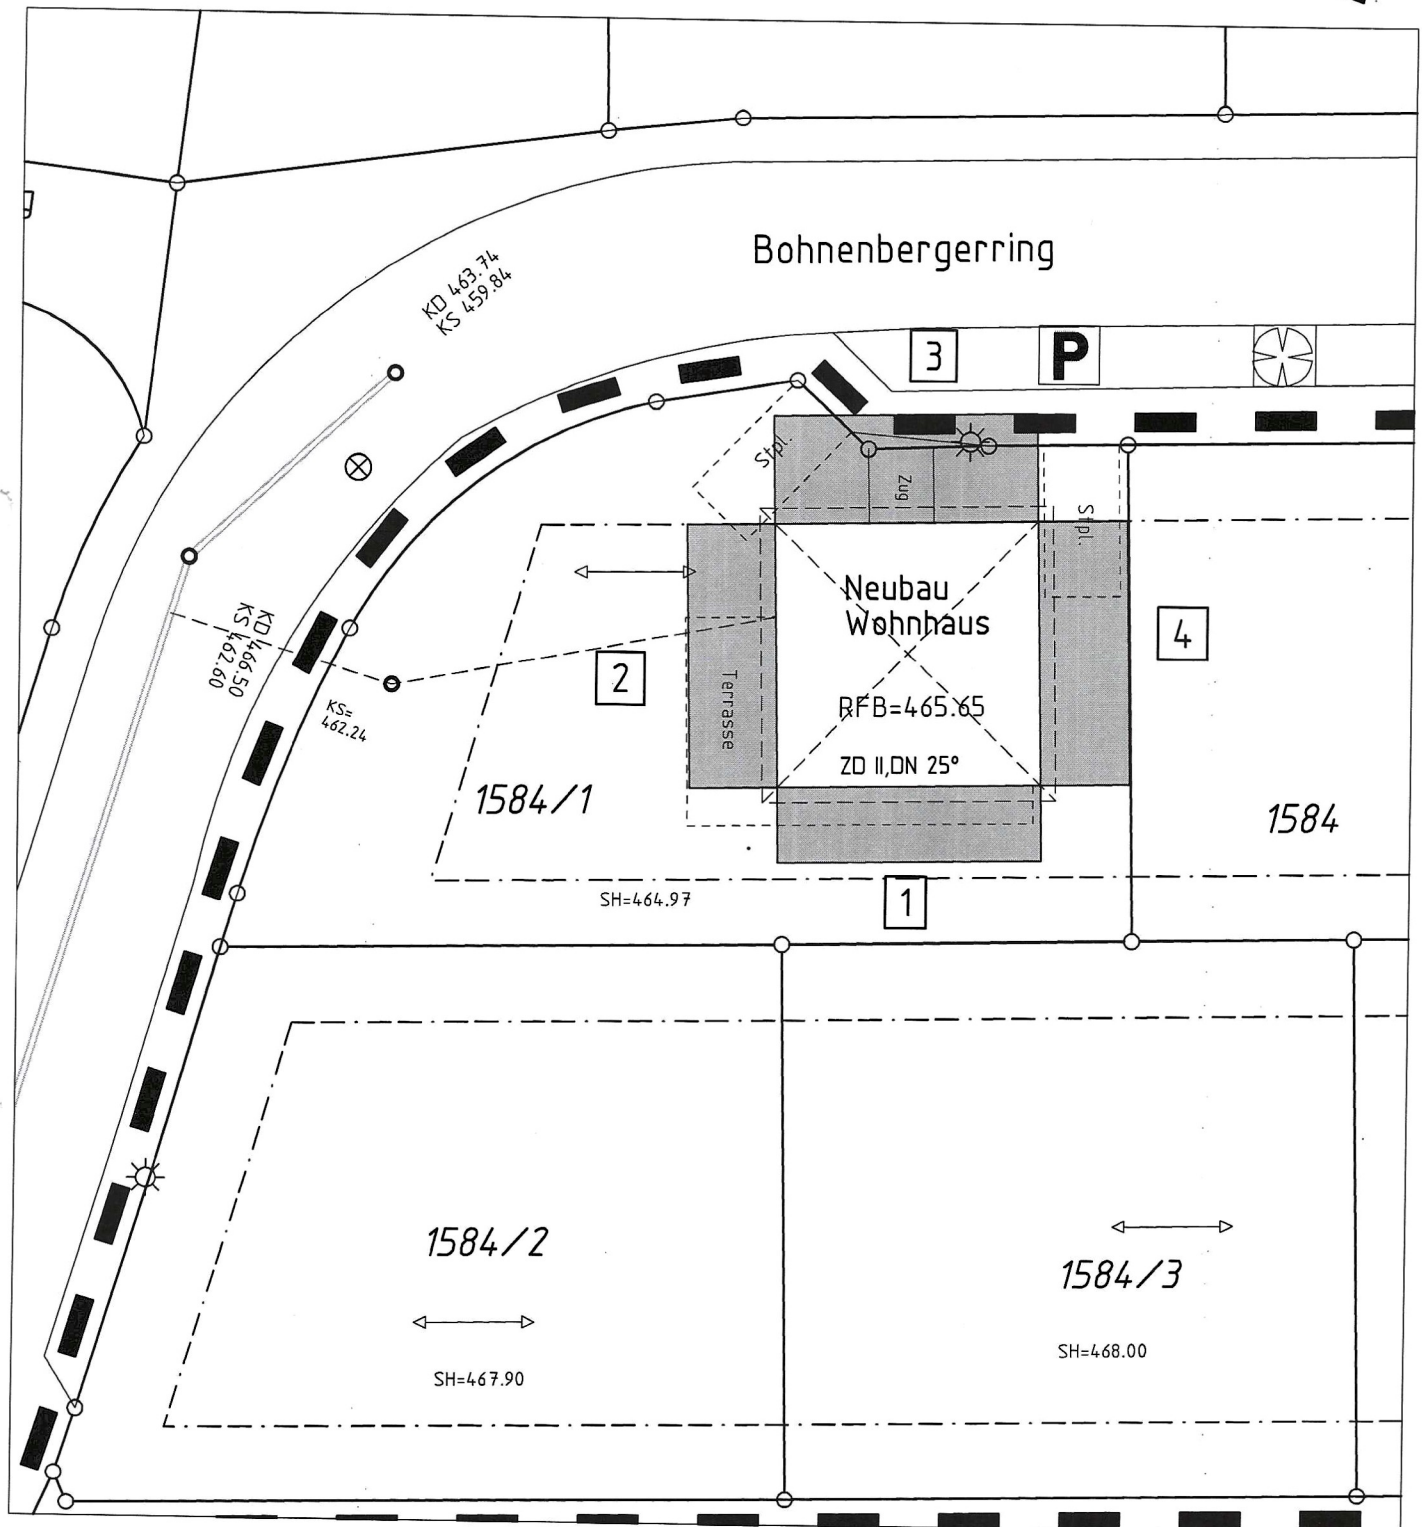

MASSTAB 1:250

Die angegebenen Höhen sind dem Bebauungsplan entnommen u. können vom best. Ausbau abweichen.

Unterirdische Leitungen sind dem Planfertiger nicht bekannt und im vorl. Plan nicht enthalten.
Kanalschächte sind in der Örtlichkeit aufgenommen.

Auszug aus dem Liegenschaftskataster u. Einzeichnung gem. §4 Abs.3-5 LBOVV0

Die mittlere Wandhöhe für die Abstandsflächenberechnung.

- | | |
|---|---|
| 1 | $6.10 \text{ m} \times 0.4 = 2.44 \text{ m} < 2.50 \text{ m}$ |
| 2 | $7.30 \text{ m} \times 0.4 = 2.92 \text{ m}$ |
| 3 | $8.90 \text{ m} \times 0.4 = 3.56 \text{ m}$ |
| 4 | $7.425 \text{ m} \times 0.4 = 2.97 \text{ m}$ |

Ingenieurbüro für Vermessung
Corneli und Wozny
Dr. Maschkesstrasse 36
74173 Neckarsulm
Tel. 071 32 / 1 70 66 17
Fax 071 32 / 1 70 66 18