


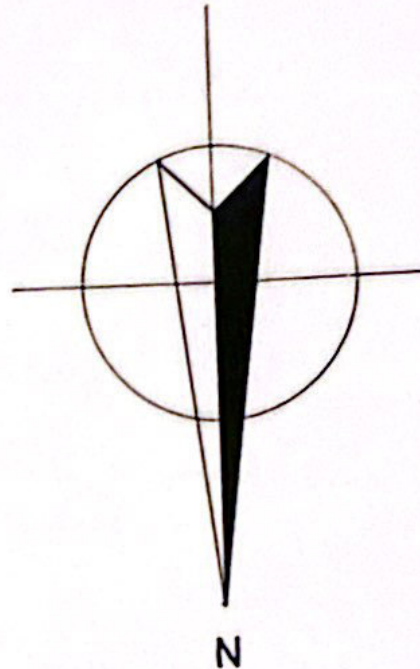

wohnhausneubau in schriesheim, keltenstr. lgb.nr. 5921

bauherr:

ehel. klaus u. hilde hinschütz
schriesheim, talstr. 50

K. Hinschütz

planung u. bauleitung:

reinhold beisel bauing.
schriesheim, blütenweg 27a

R. Beisel



betreff ..

grundrisse u. schnitt-a-b m:1:100
bl. gröÙe : 30/93 cm bl. nr. 1

gefertigt:



schriesh., im juni 1969

geändert :

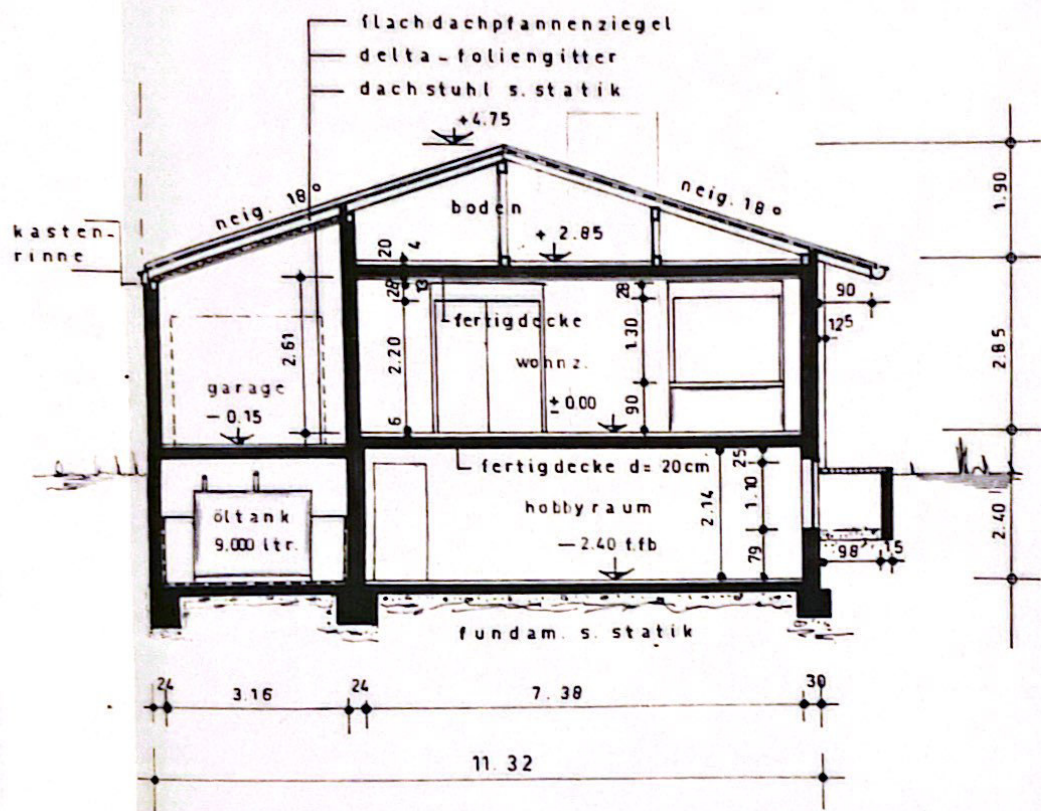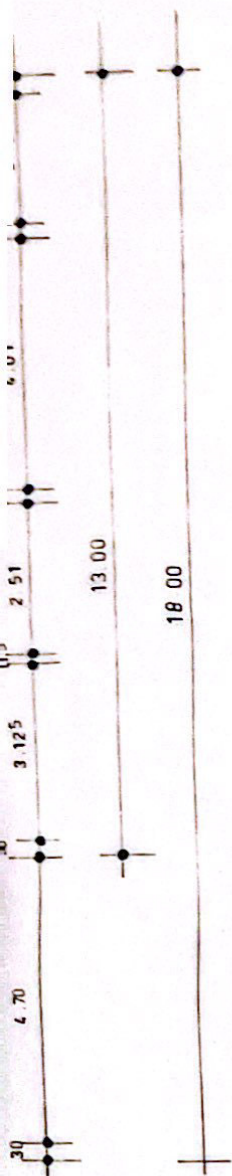



schnitt a - b

an vorh. ortskanal

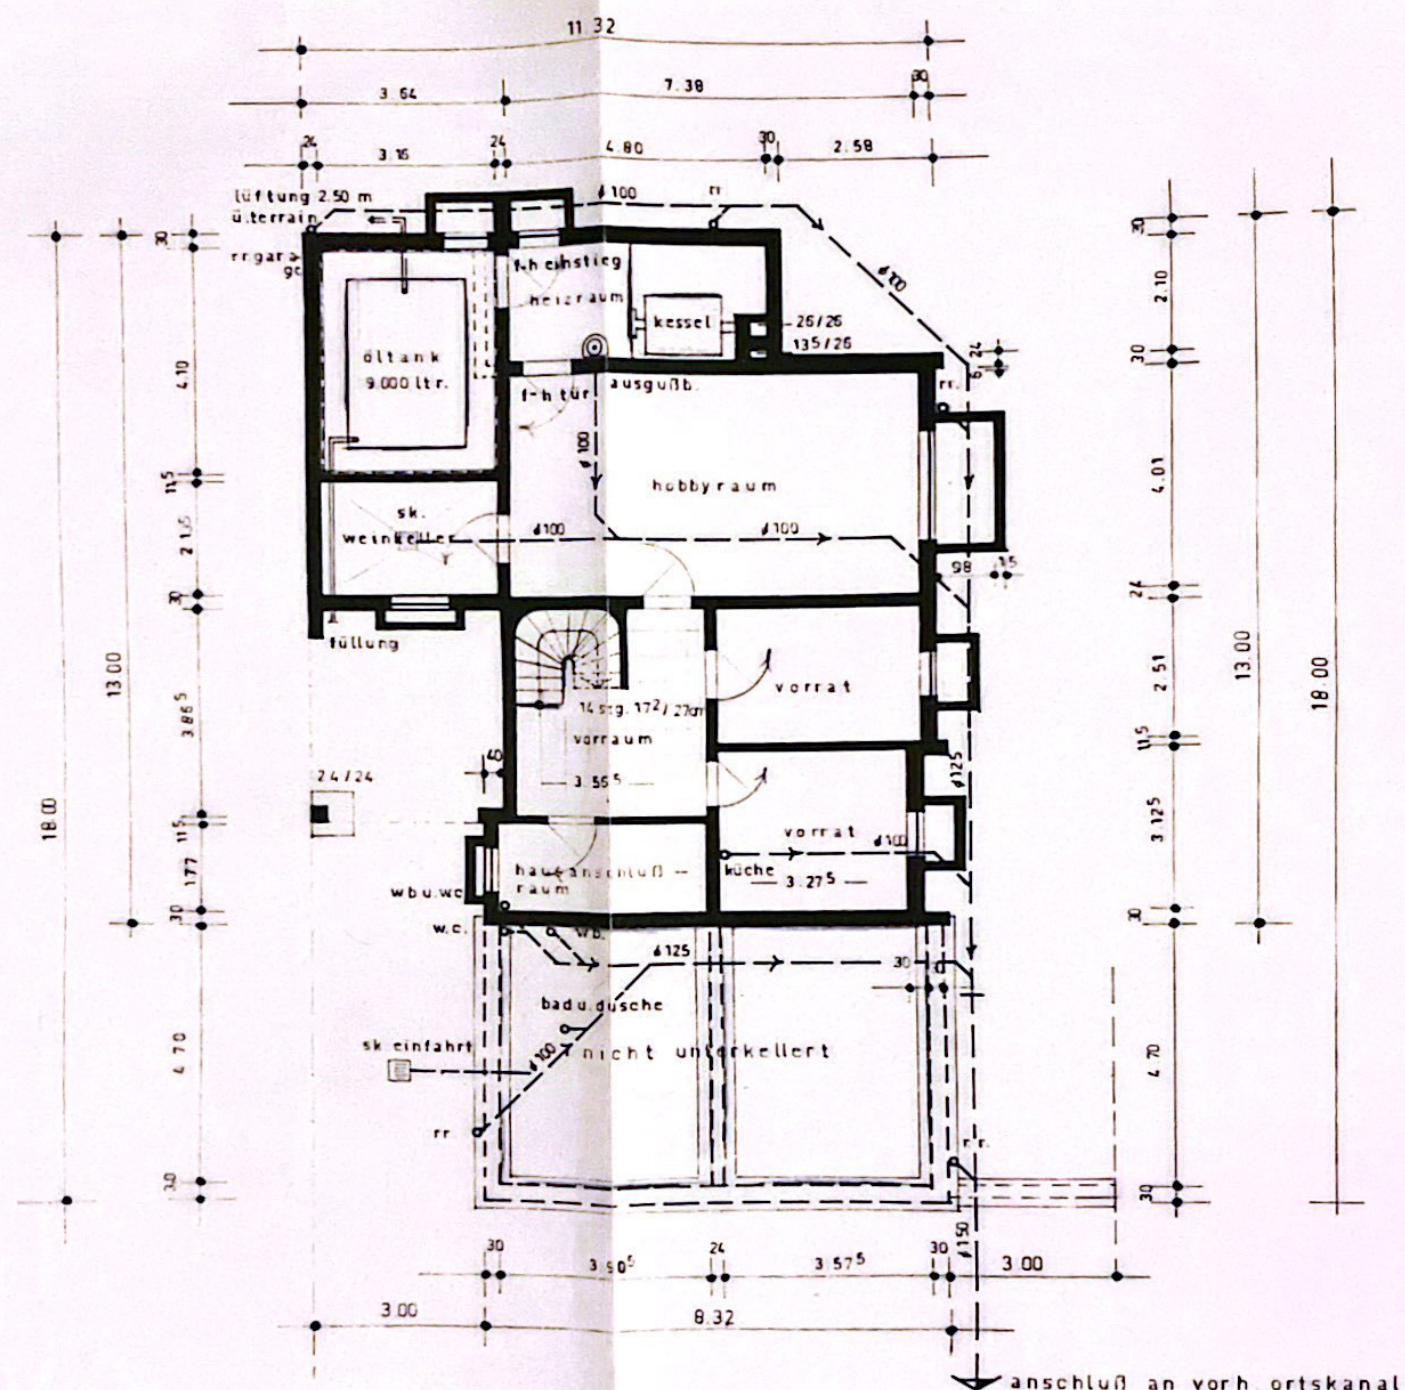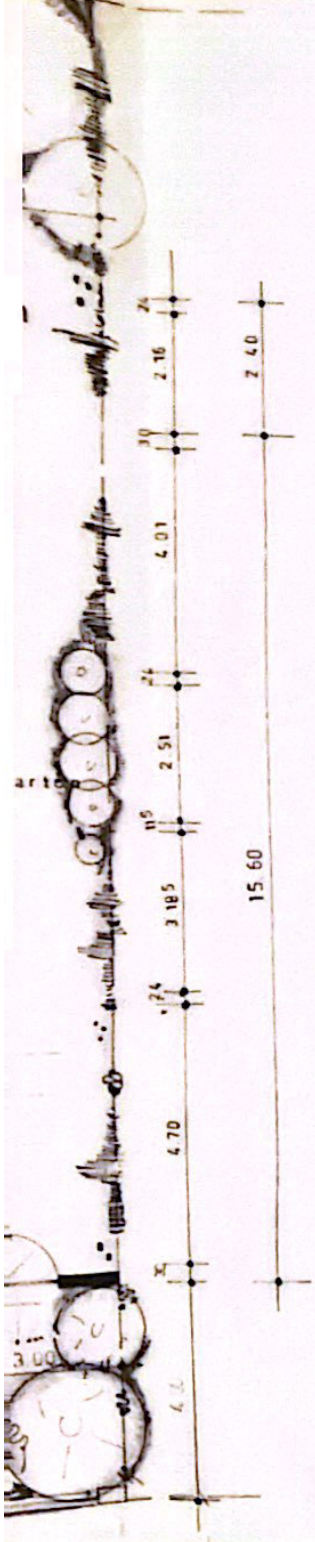

kellergeschoss

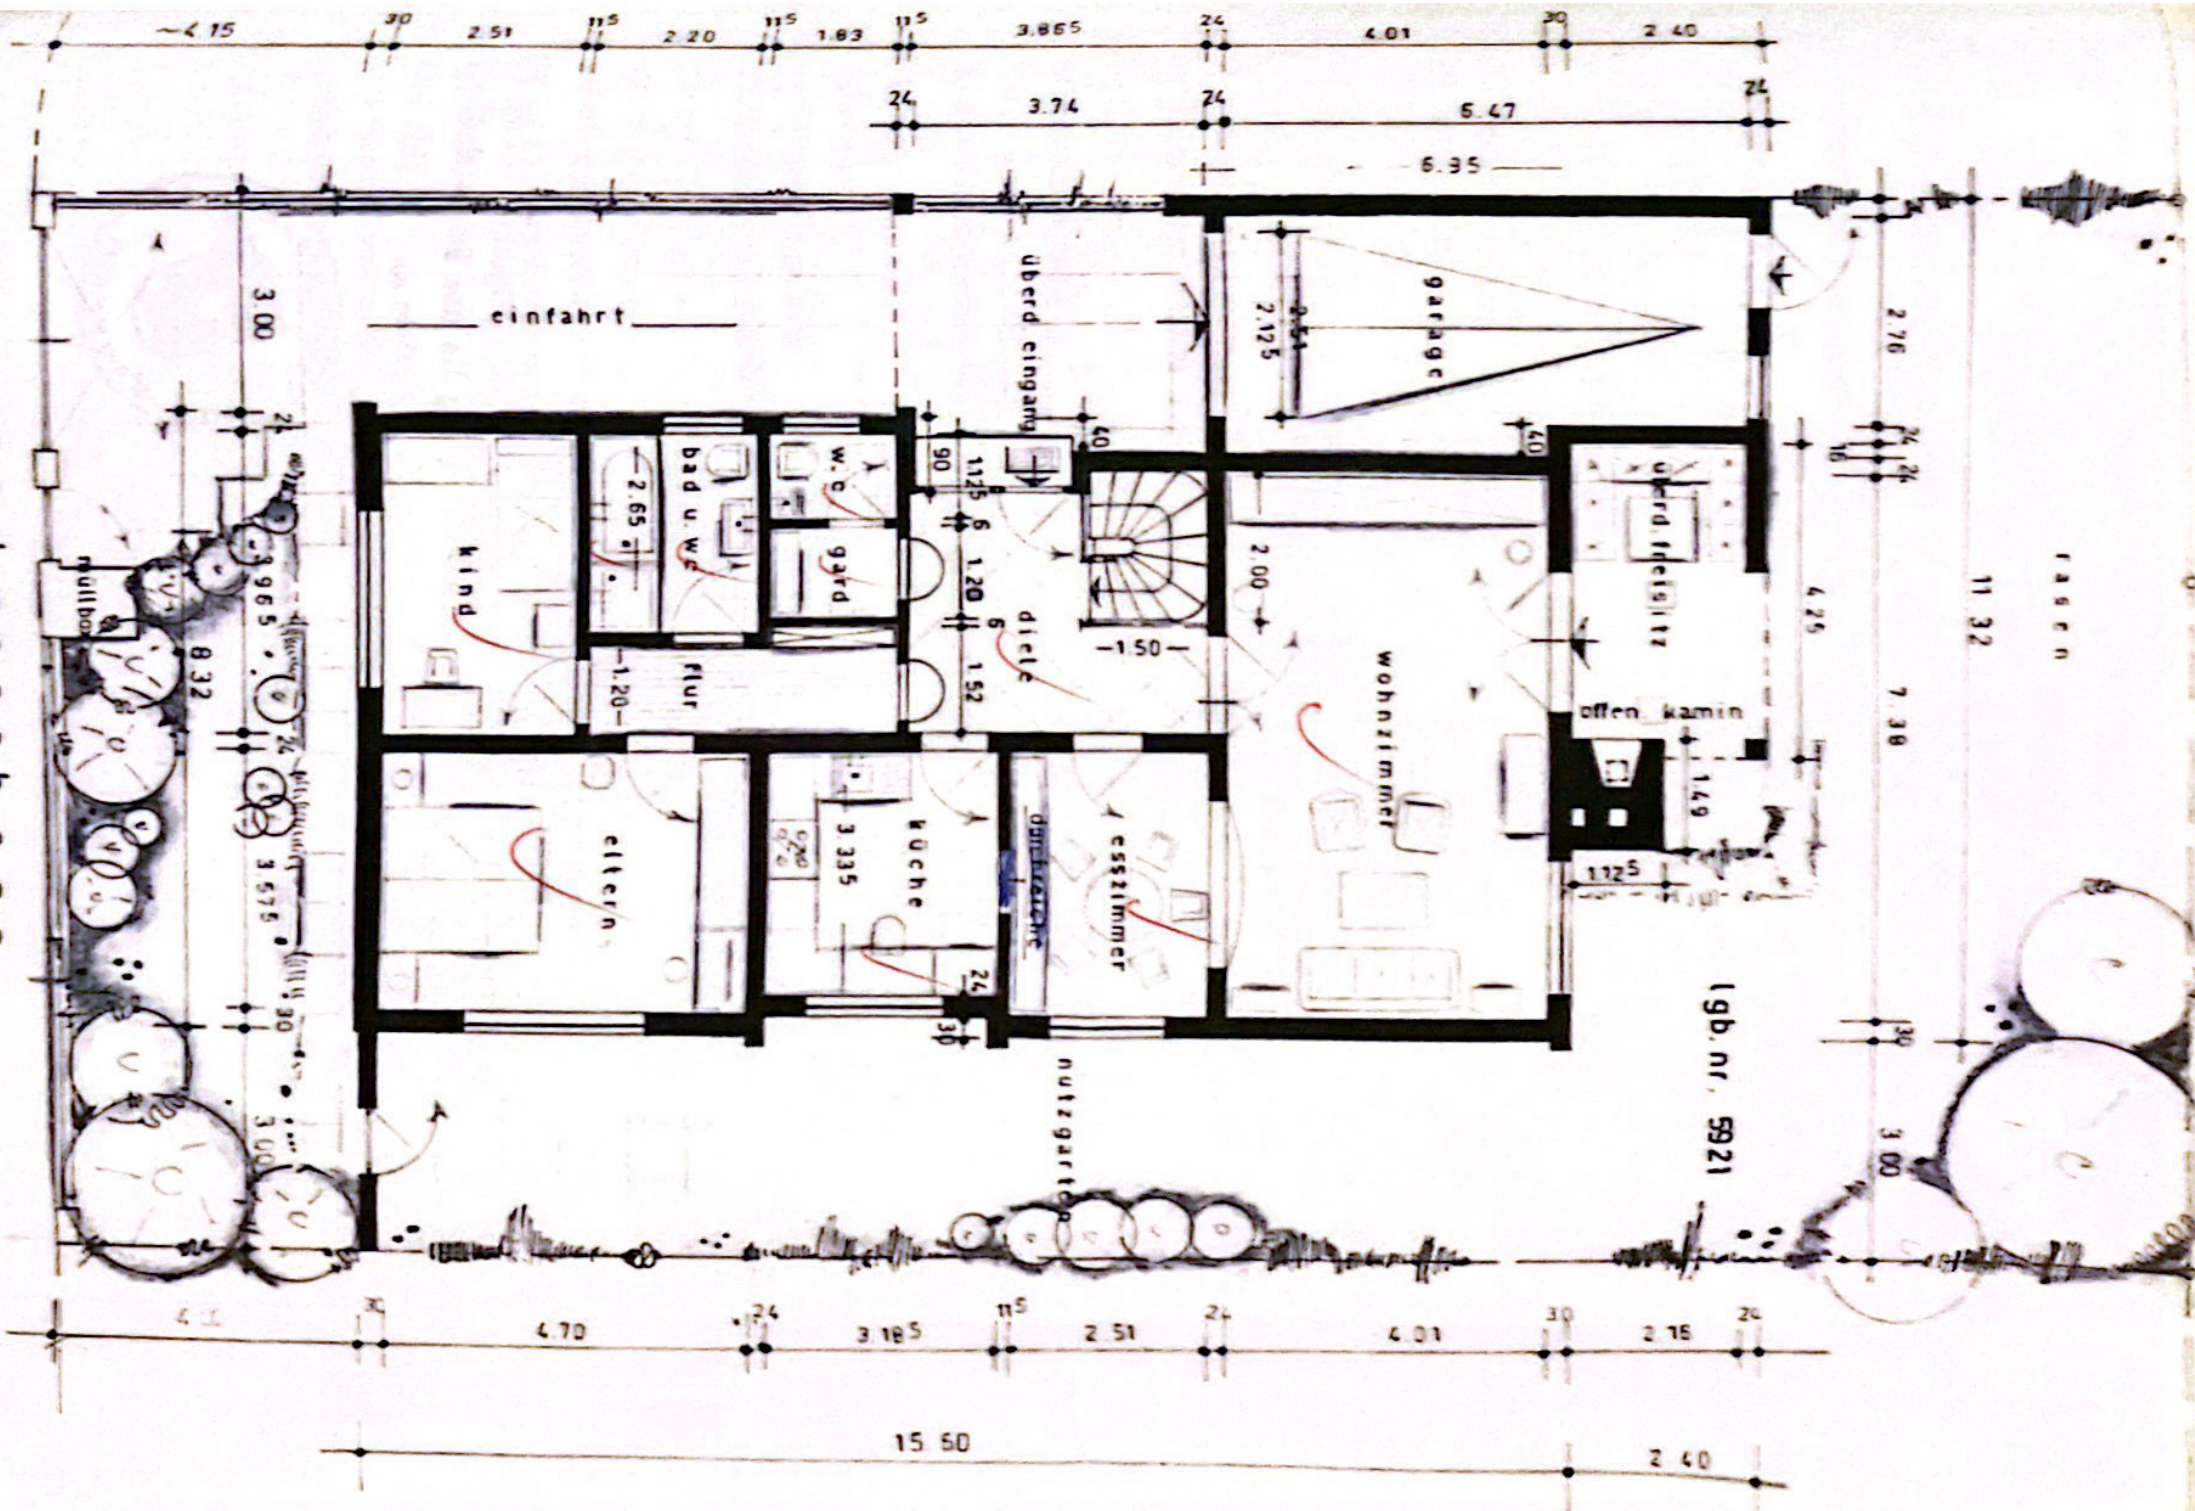

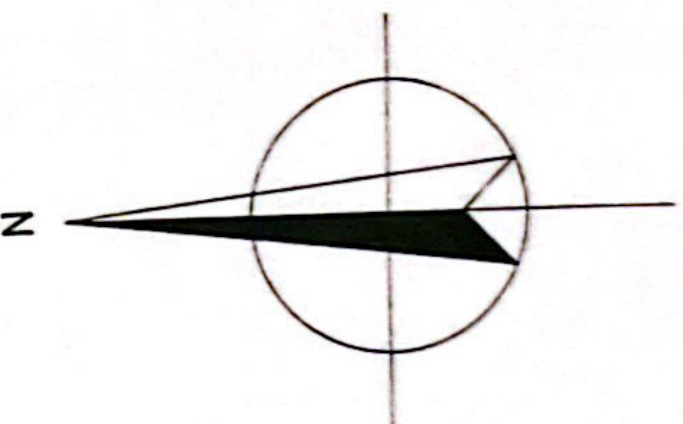

keltenstr.

wohnhausneubau in schriesheim, keltenstr. lgb. nr. 5921

bauherr:

ehel. klaus u. hilde hinschütz
schriesheim, talstr. 50

planung u. bauleitung:

reinhold beisel baving.
schriesheim, blütenweg 27a

Th. Thewissen

betrifft:


ansichten m: 1:100
bl. gröÖe: 30/111cm bl. nr. 2

gefertigt:


schriesh., im juni 1969
geändert:


Figel

s i c h t

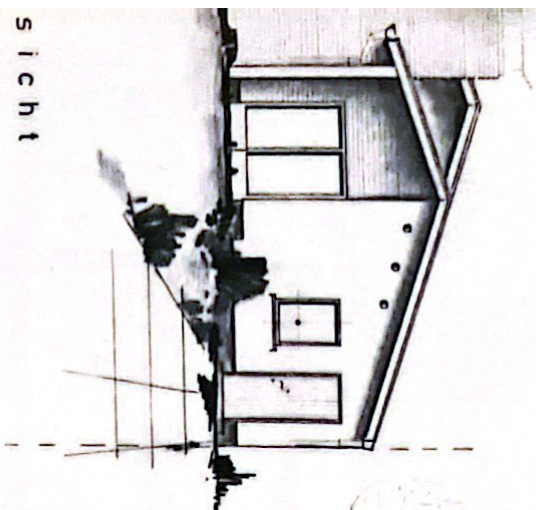


o s t a n s i c h t

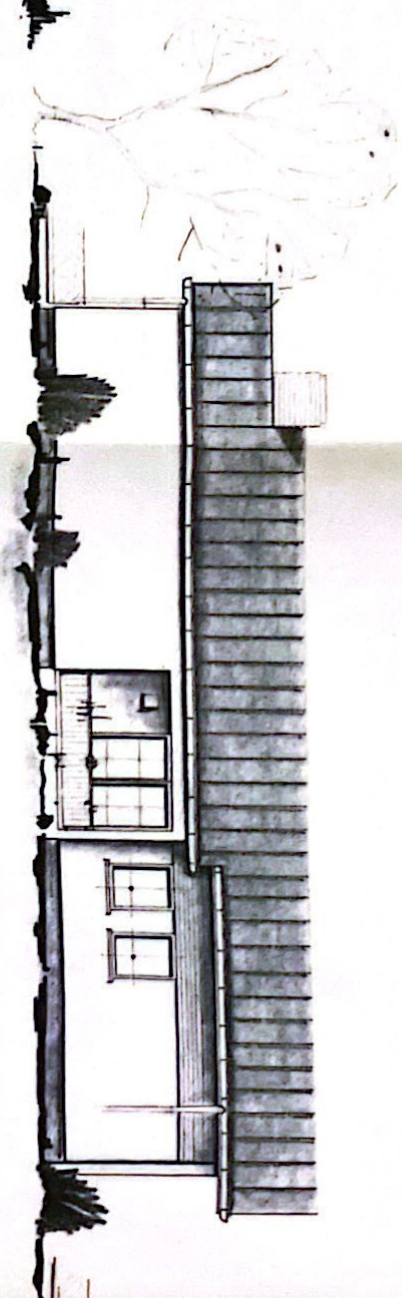


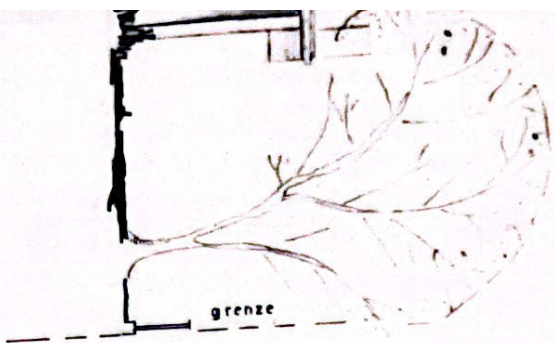


s ü d a n s i c h t

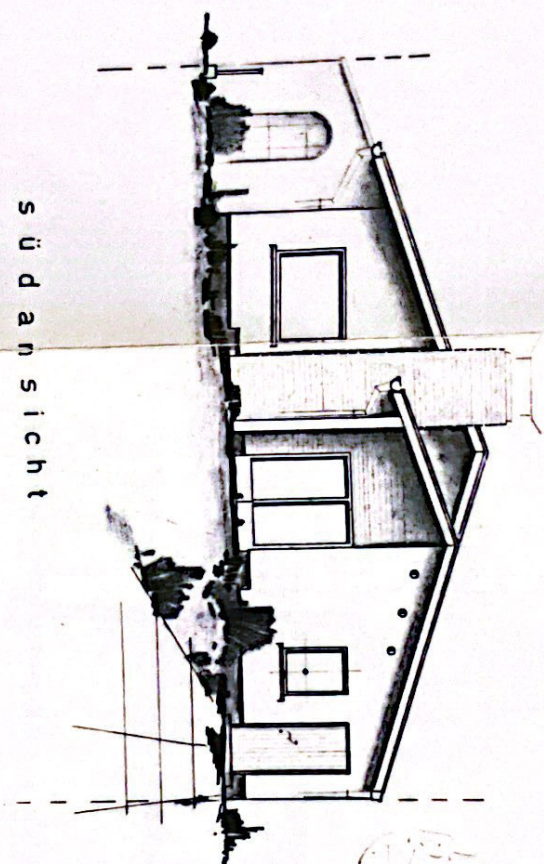


o s t a n s

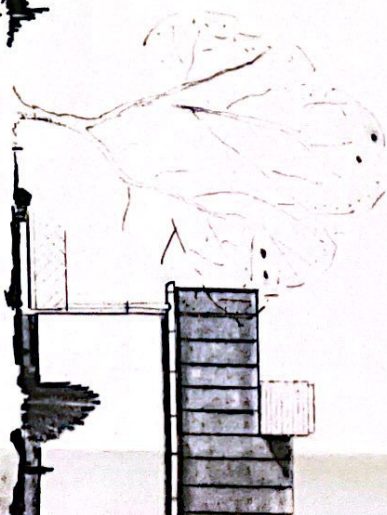

westansicht

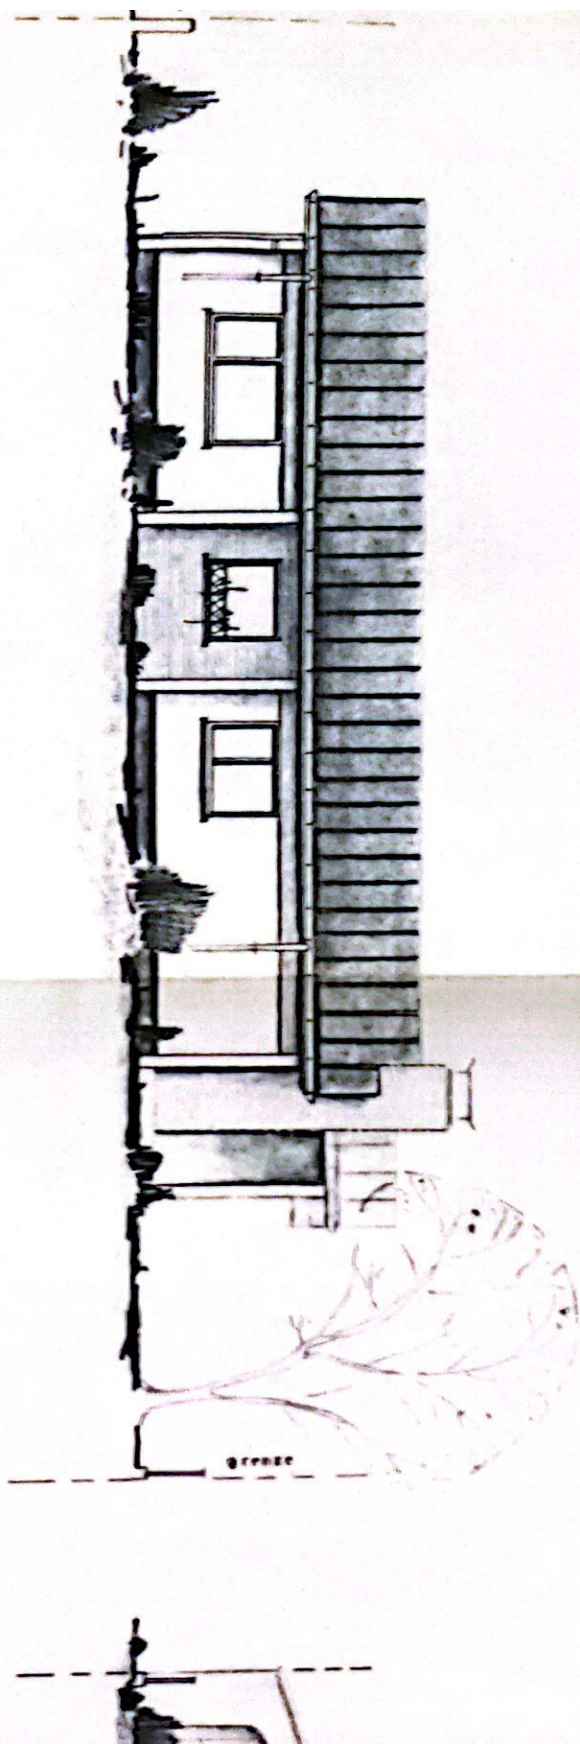

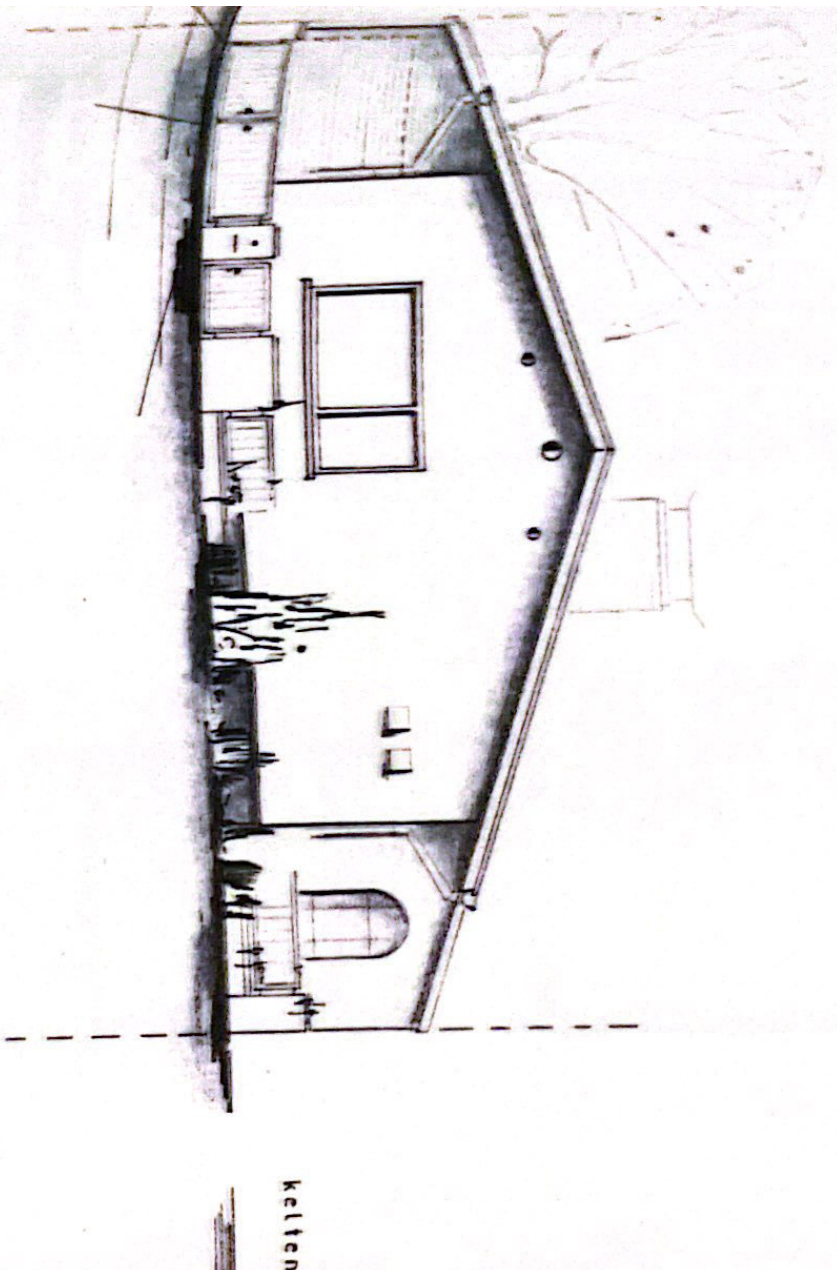

norden (straßenansicht)

kellern