


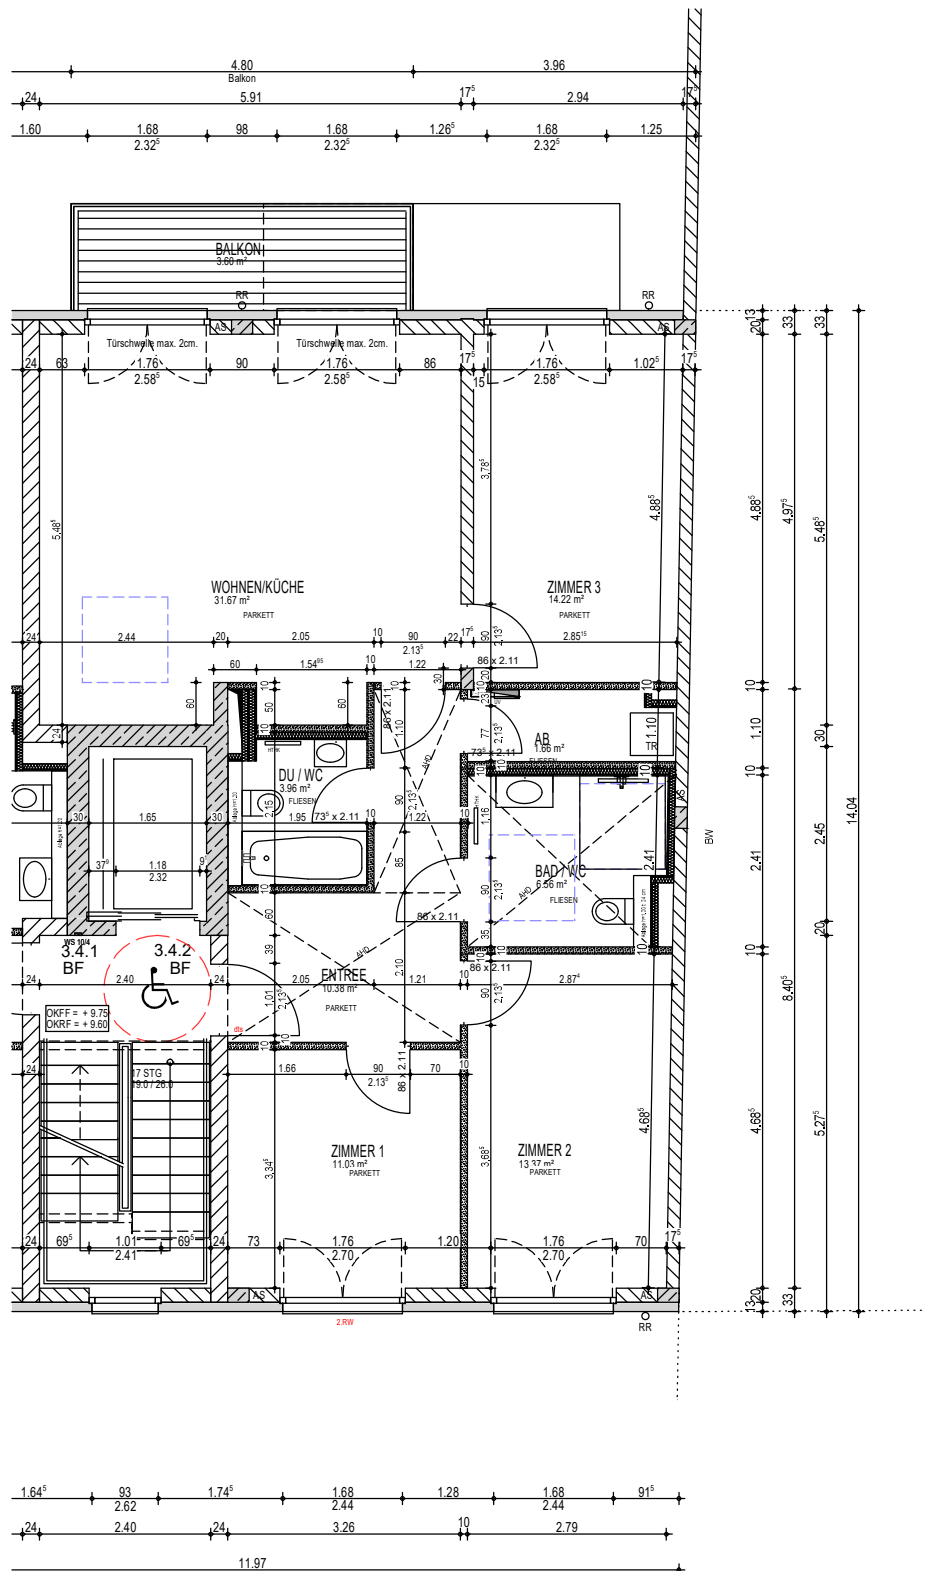

Bauherr:
Ten Brinke Wohnungsbau GmbH & Co.KG
Dinxperloer Str. 18-22
D - 46399 Bocholt
Tel. 02871 - 2392180

Ten Brinke
Wohnungsbau

Projekt:
NEUBAU EINER WOHNANLAGE
MÜNSTERLANDSTRASSE
10317 BERLIN-LICHTENBERG

Gez.: CKRA
Projekt Nr.: WL1902
Haustyp: VH60-62
Maßstab: 1:75
Datum: 09.12.2021