

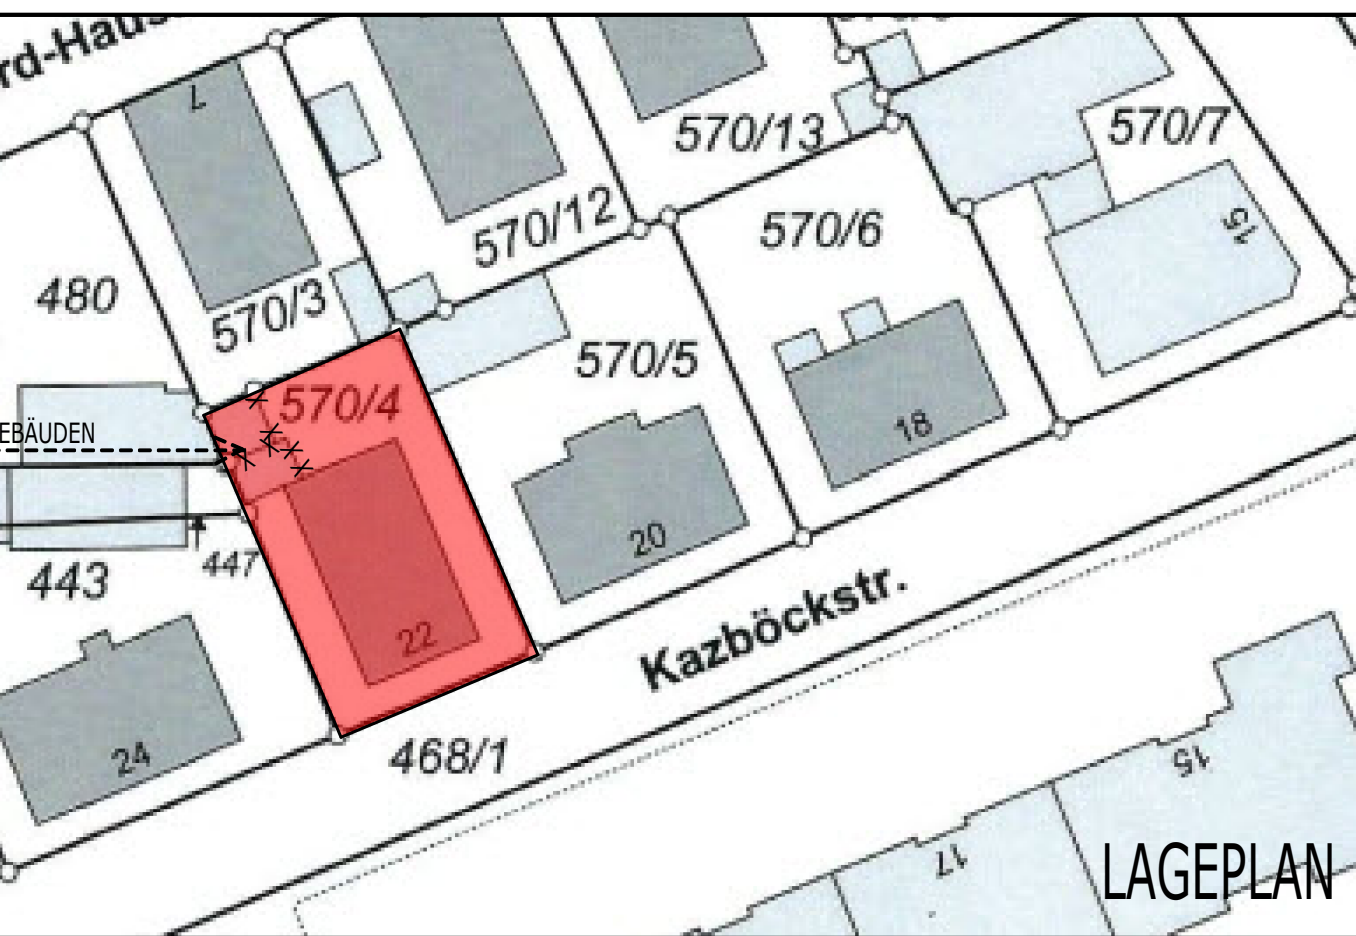
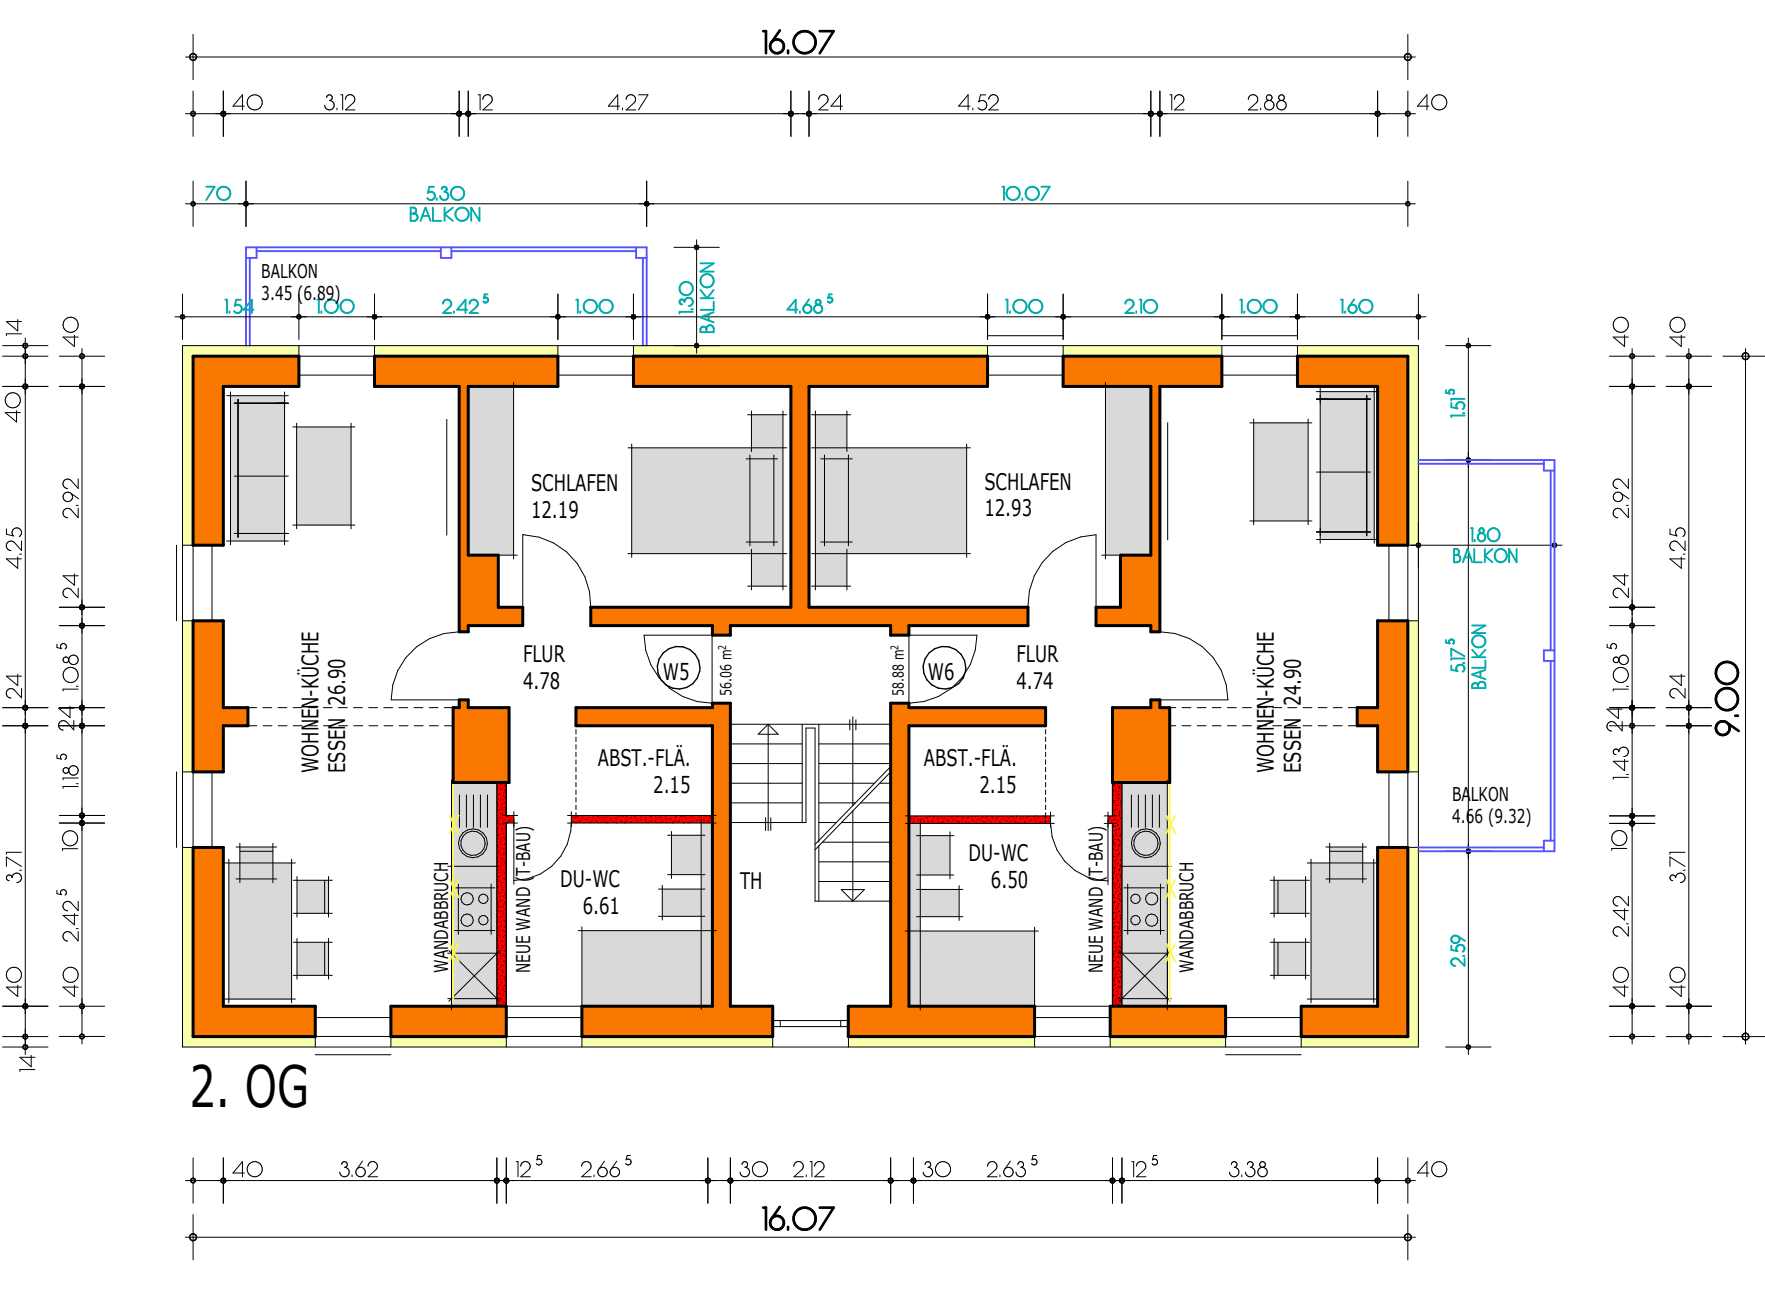
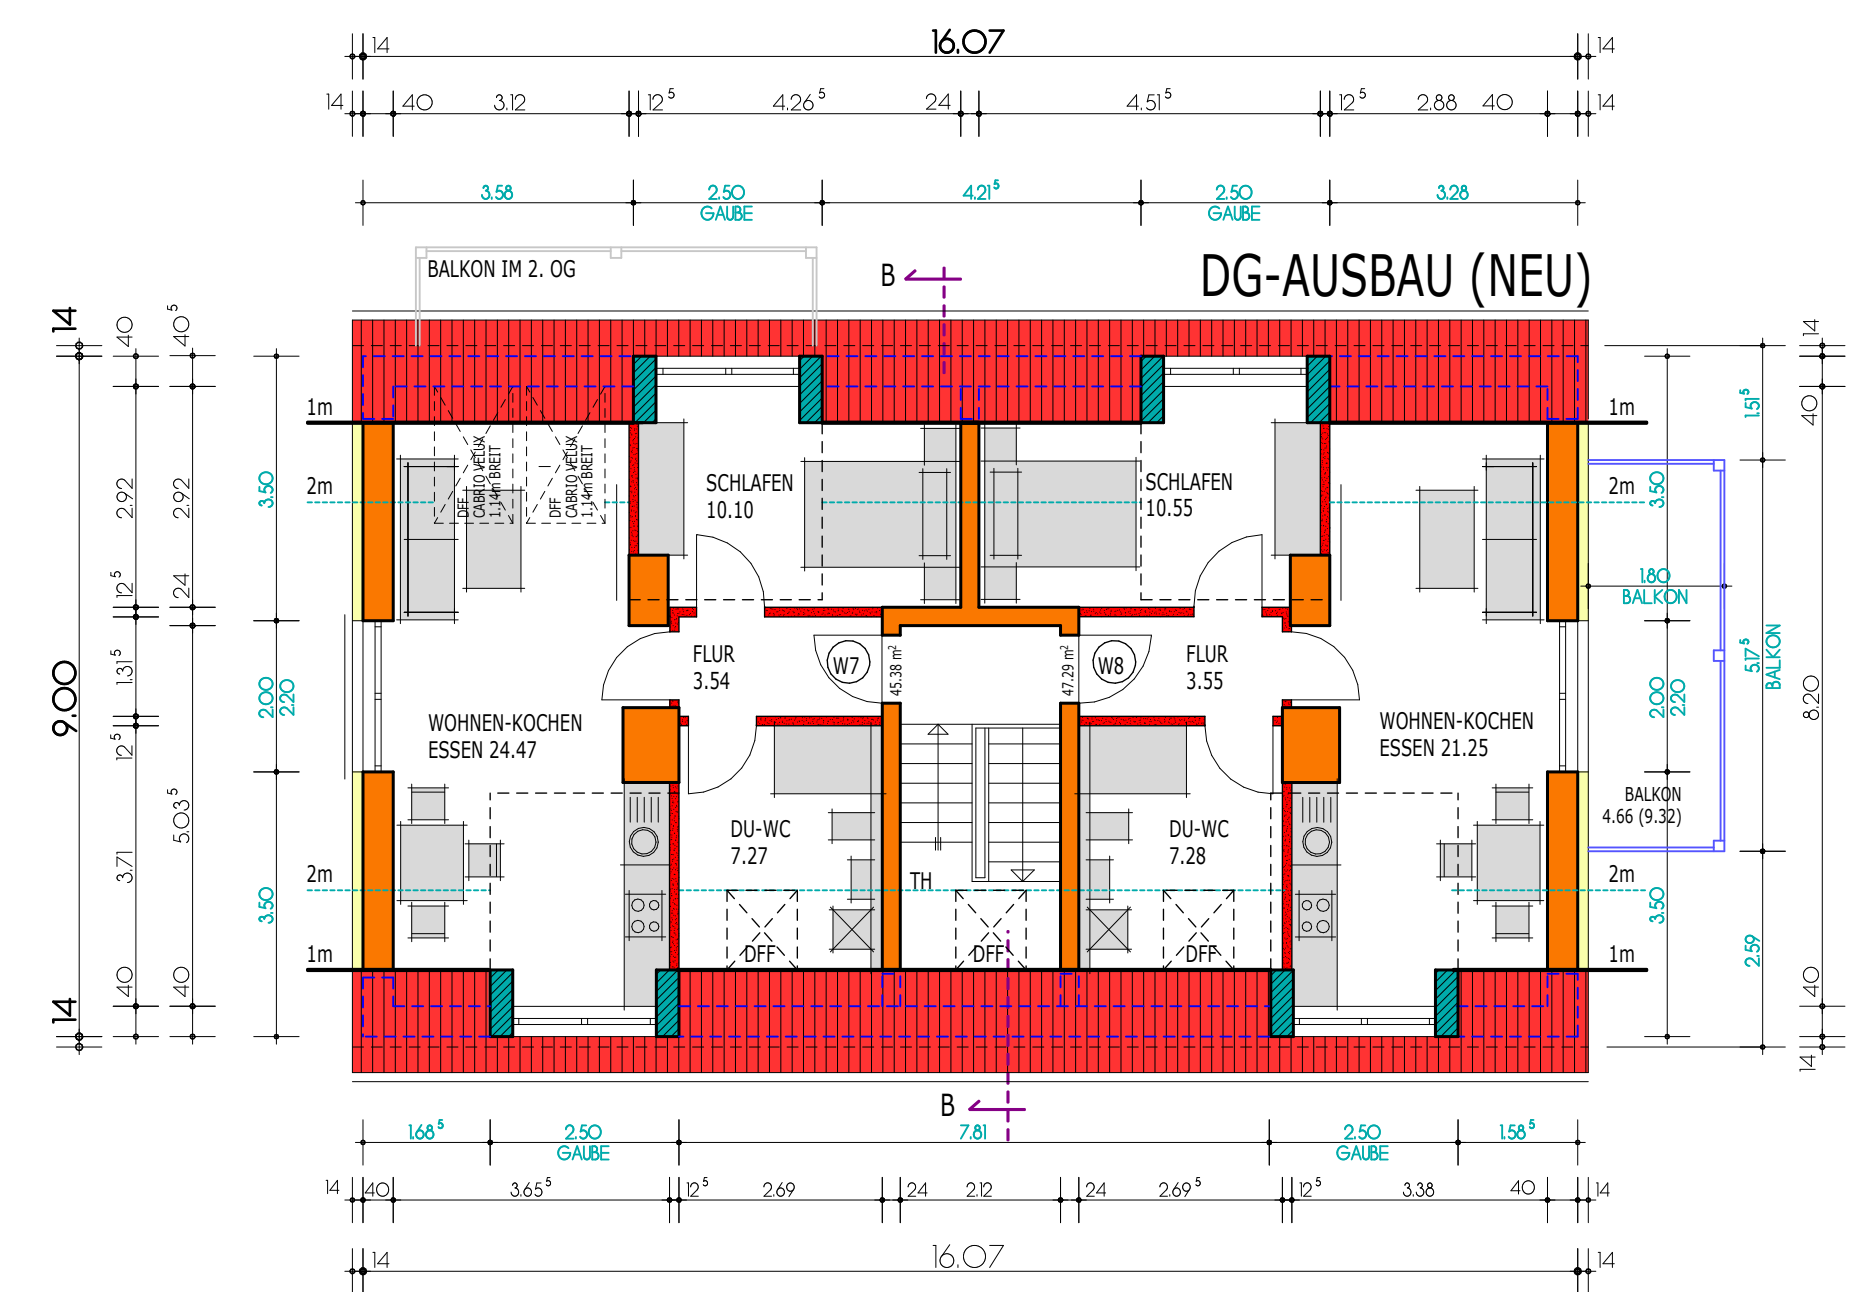
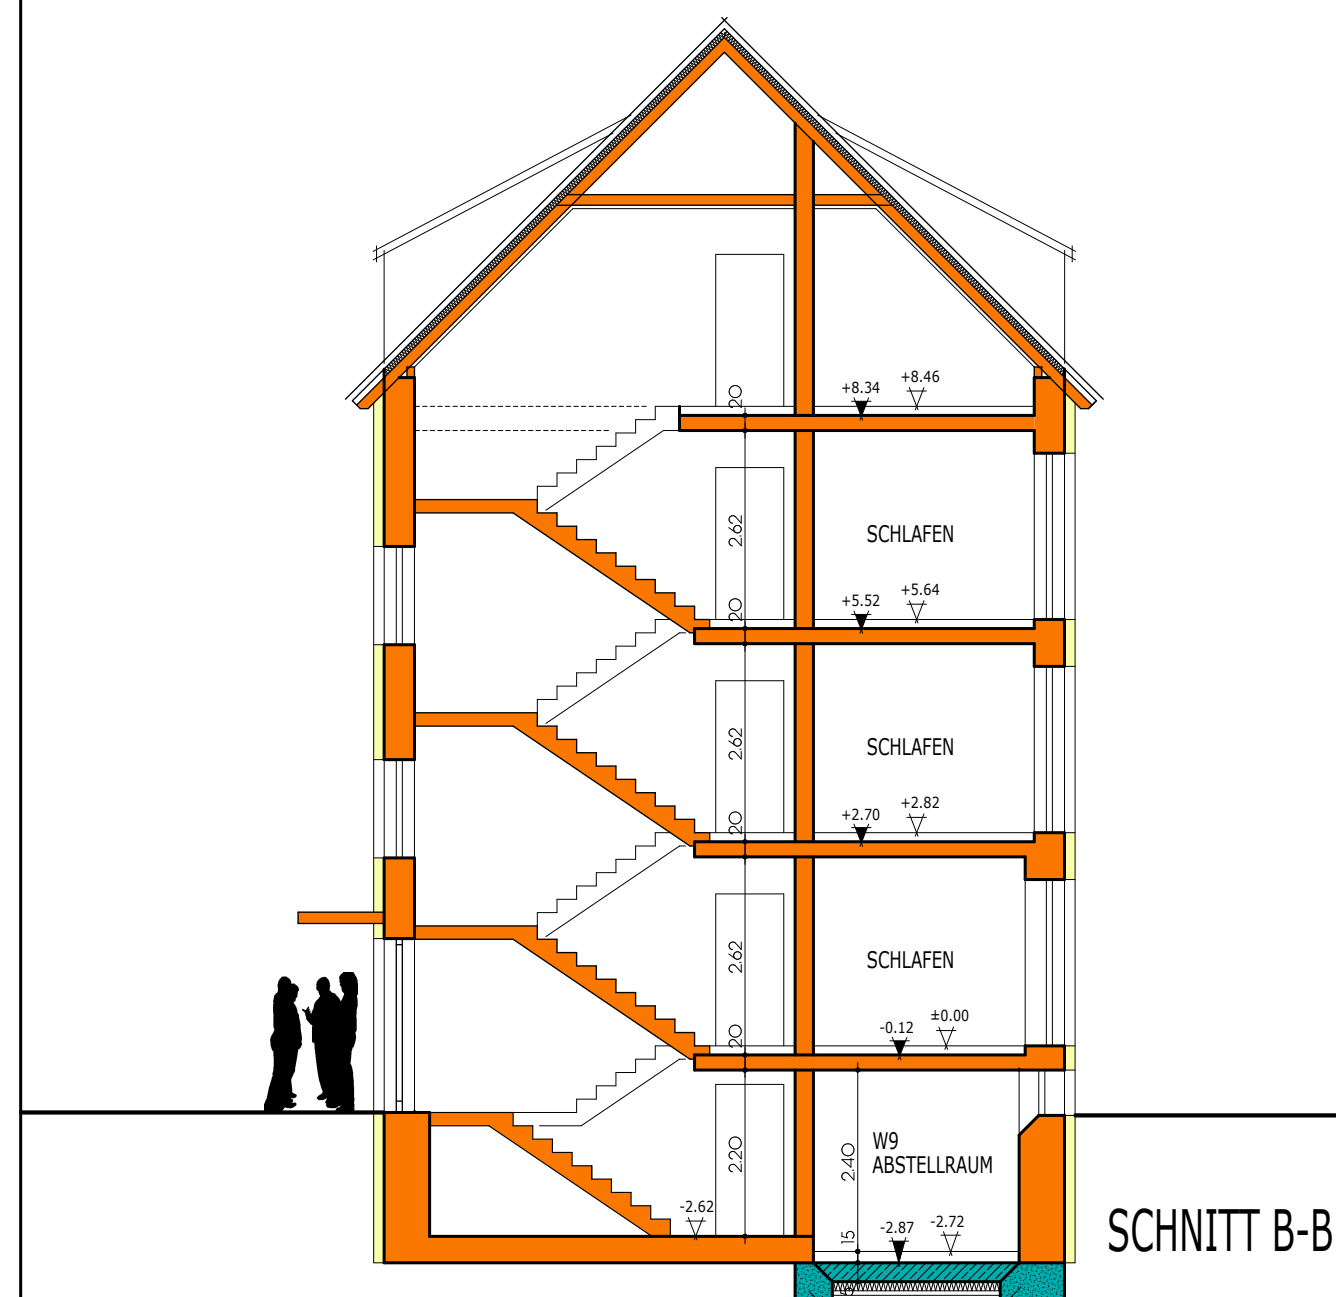
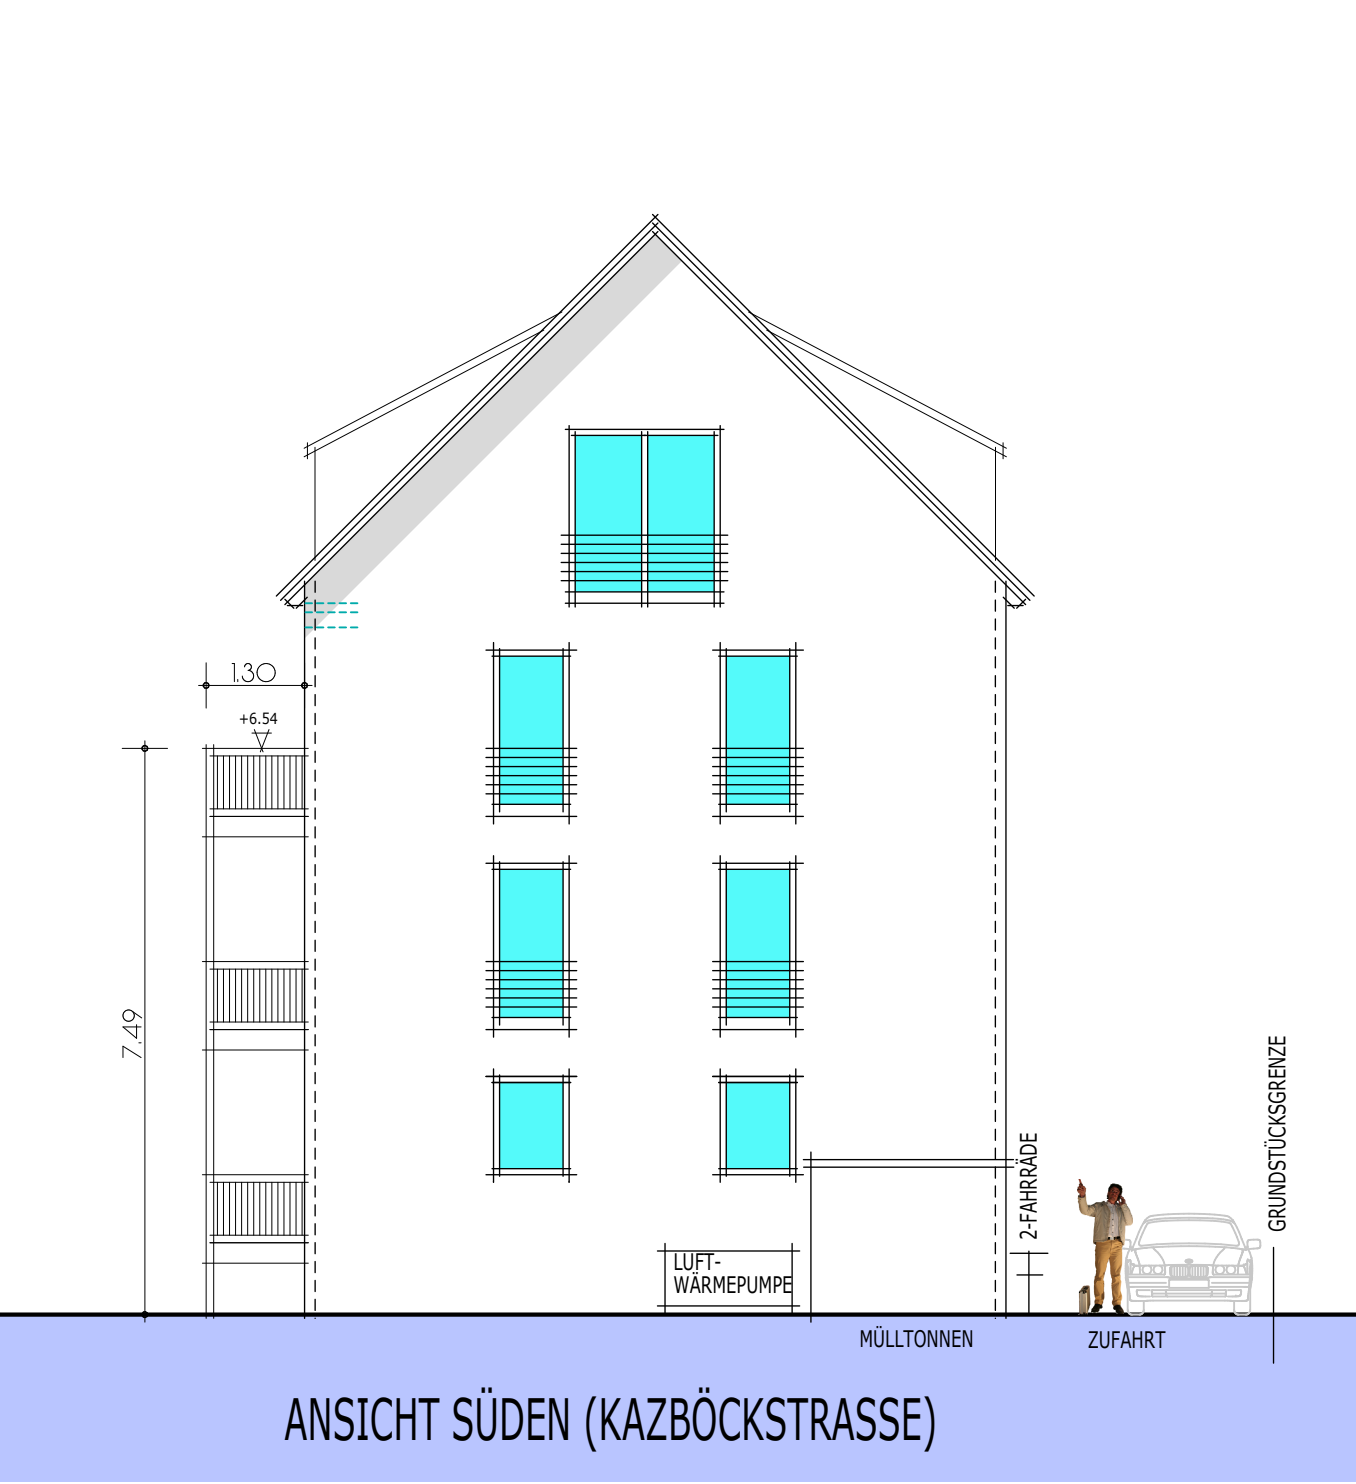


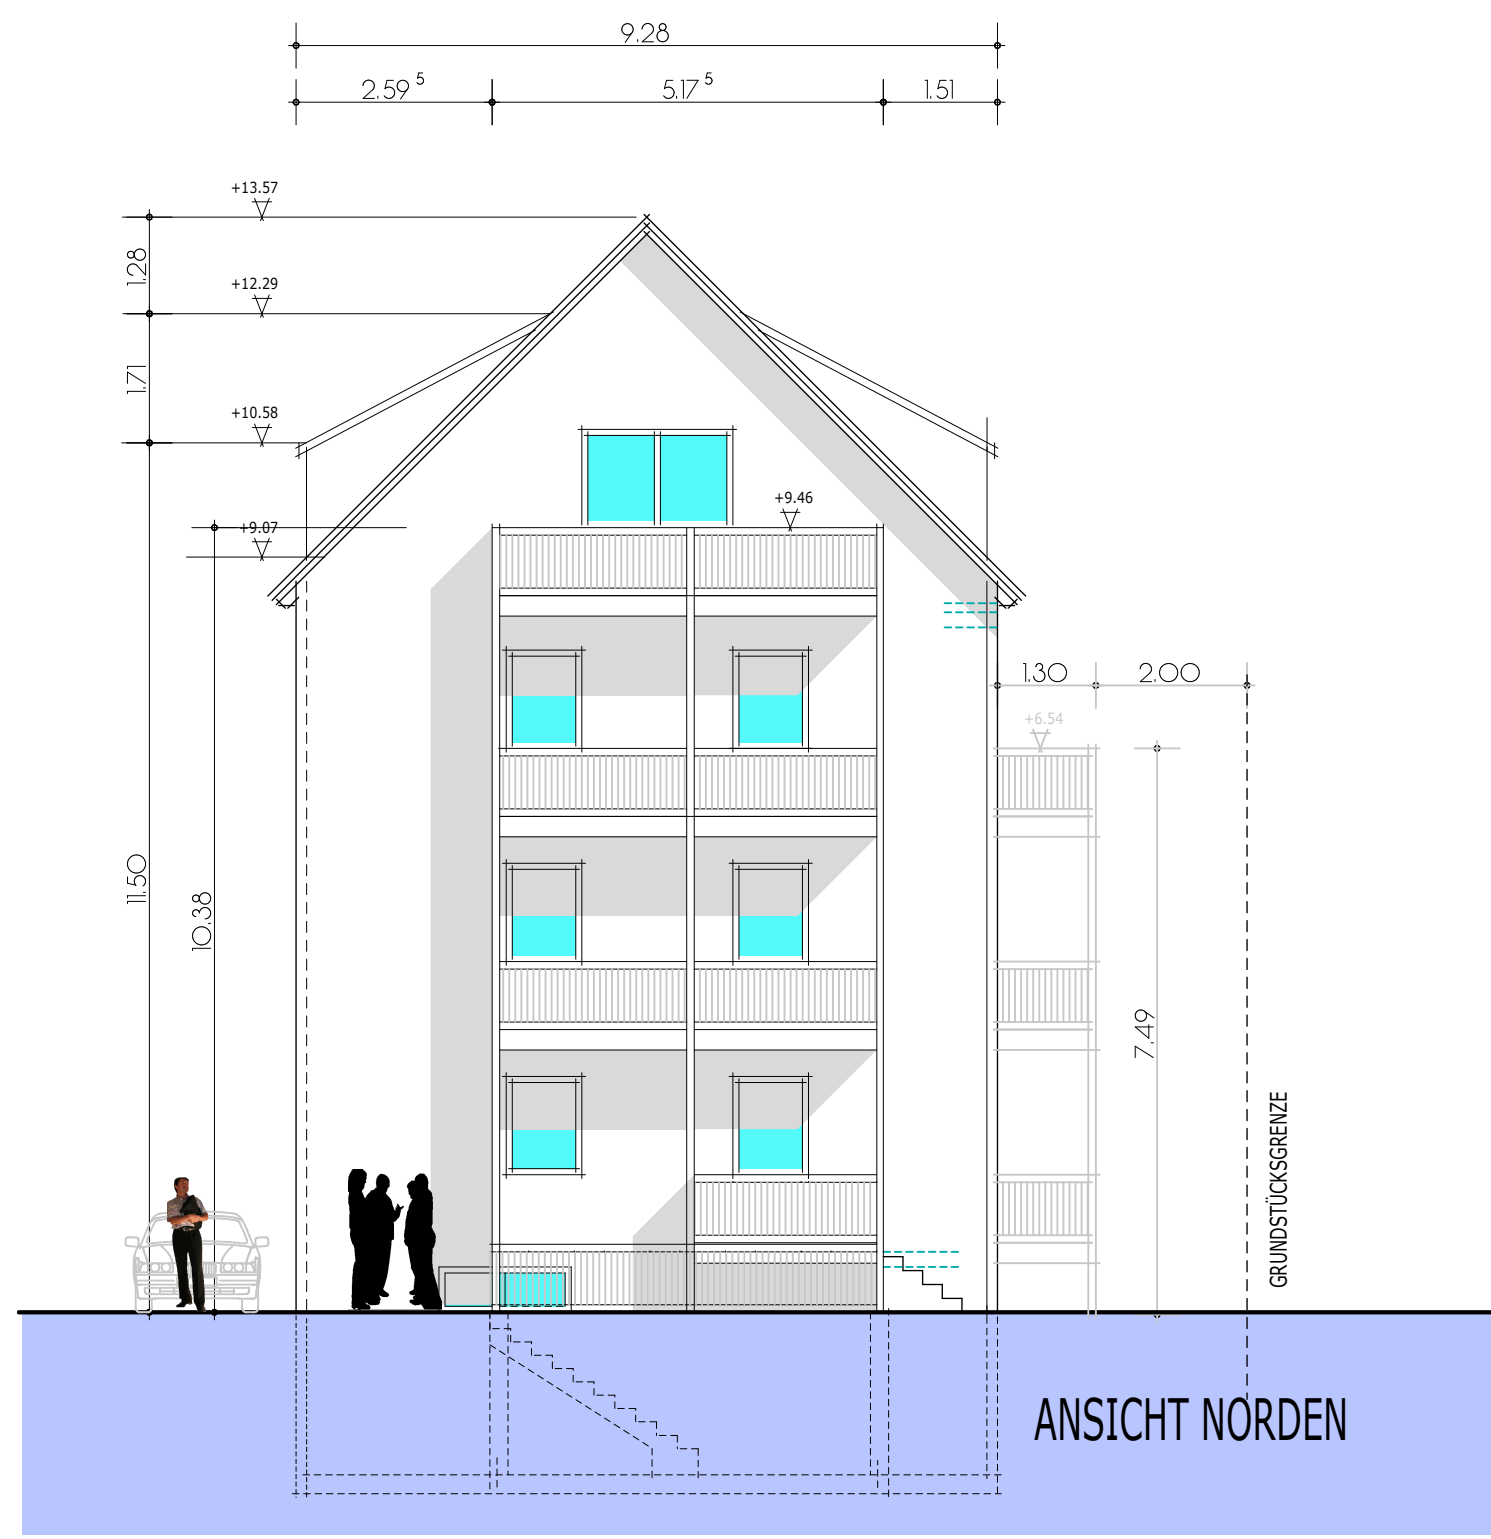

EINGABEPLAN
ZUM DACHGESCHOSSAUSBAU MIT ZWEI WOHNUNGEN, ZUR ERRICHTUNG
EINER SOUTERRAINWOHNUNG SOWIE VON BALKONANLAGEN AM BESTEHENDEN
MEHRFAMILIENHAUS IN DER KAZBÖCKSTRASSE 22, 86157 AUGSBURG
FLUR NR. 570/4 GEM.: PFERSEE

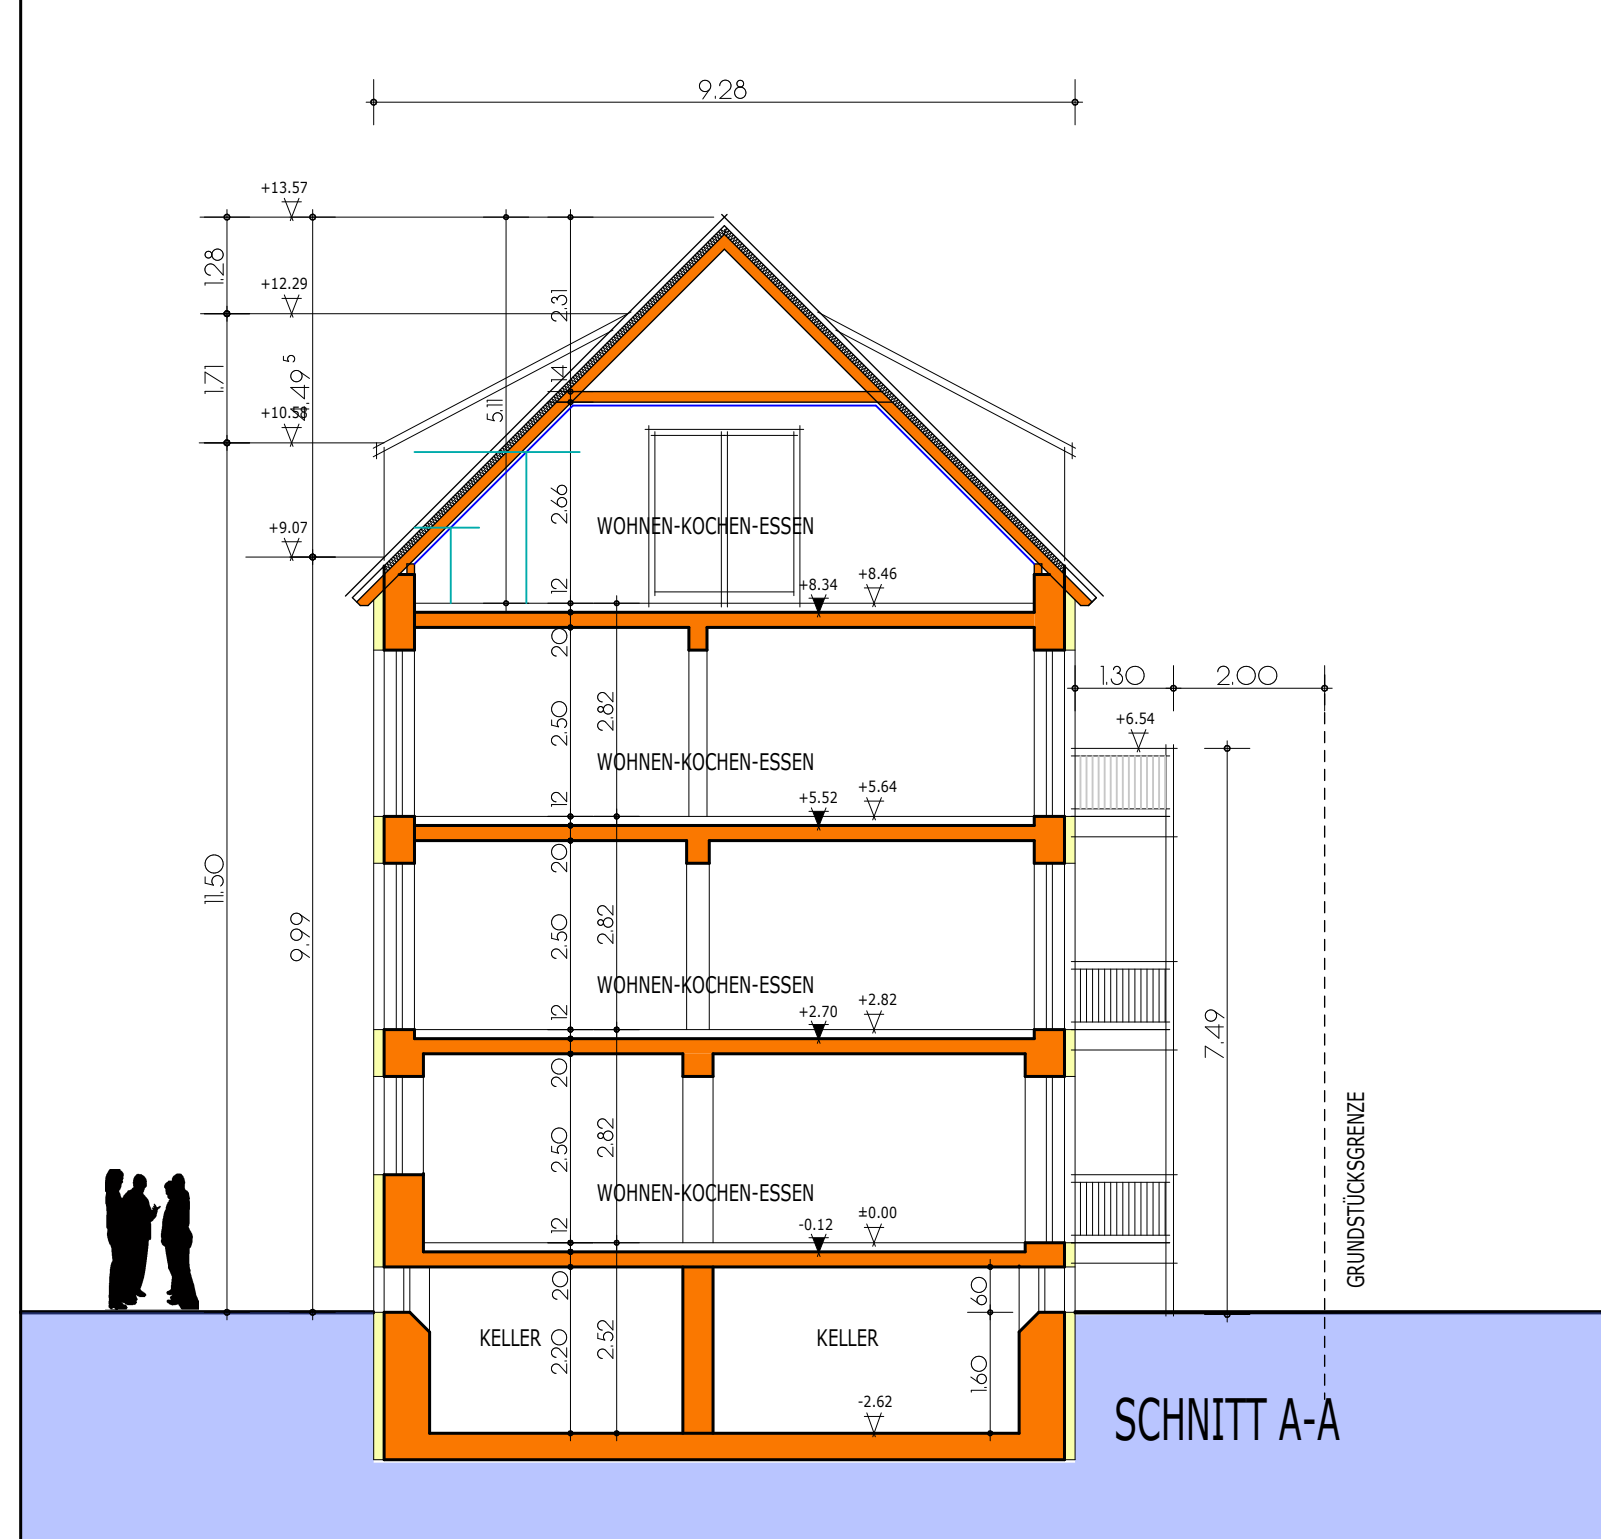

GRUNDRISS - ANSICHTEN
SCHNITTE A-A, B-B, C-C und D-D M
1:100