


Grundriss 1. Obergeschoss

Eigentumswohnung · ca. 113 m² Wohnfläche · 4 Zimmer und Wohnküche

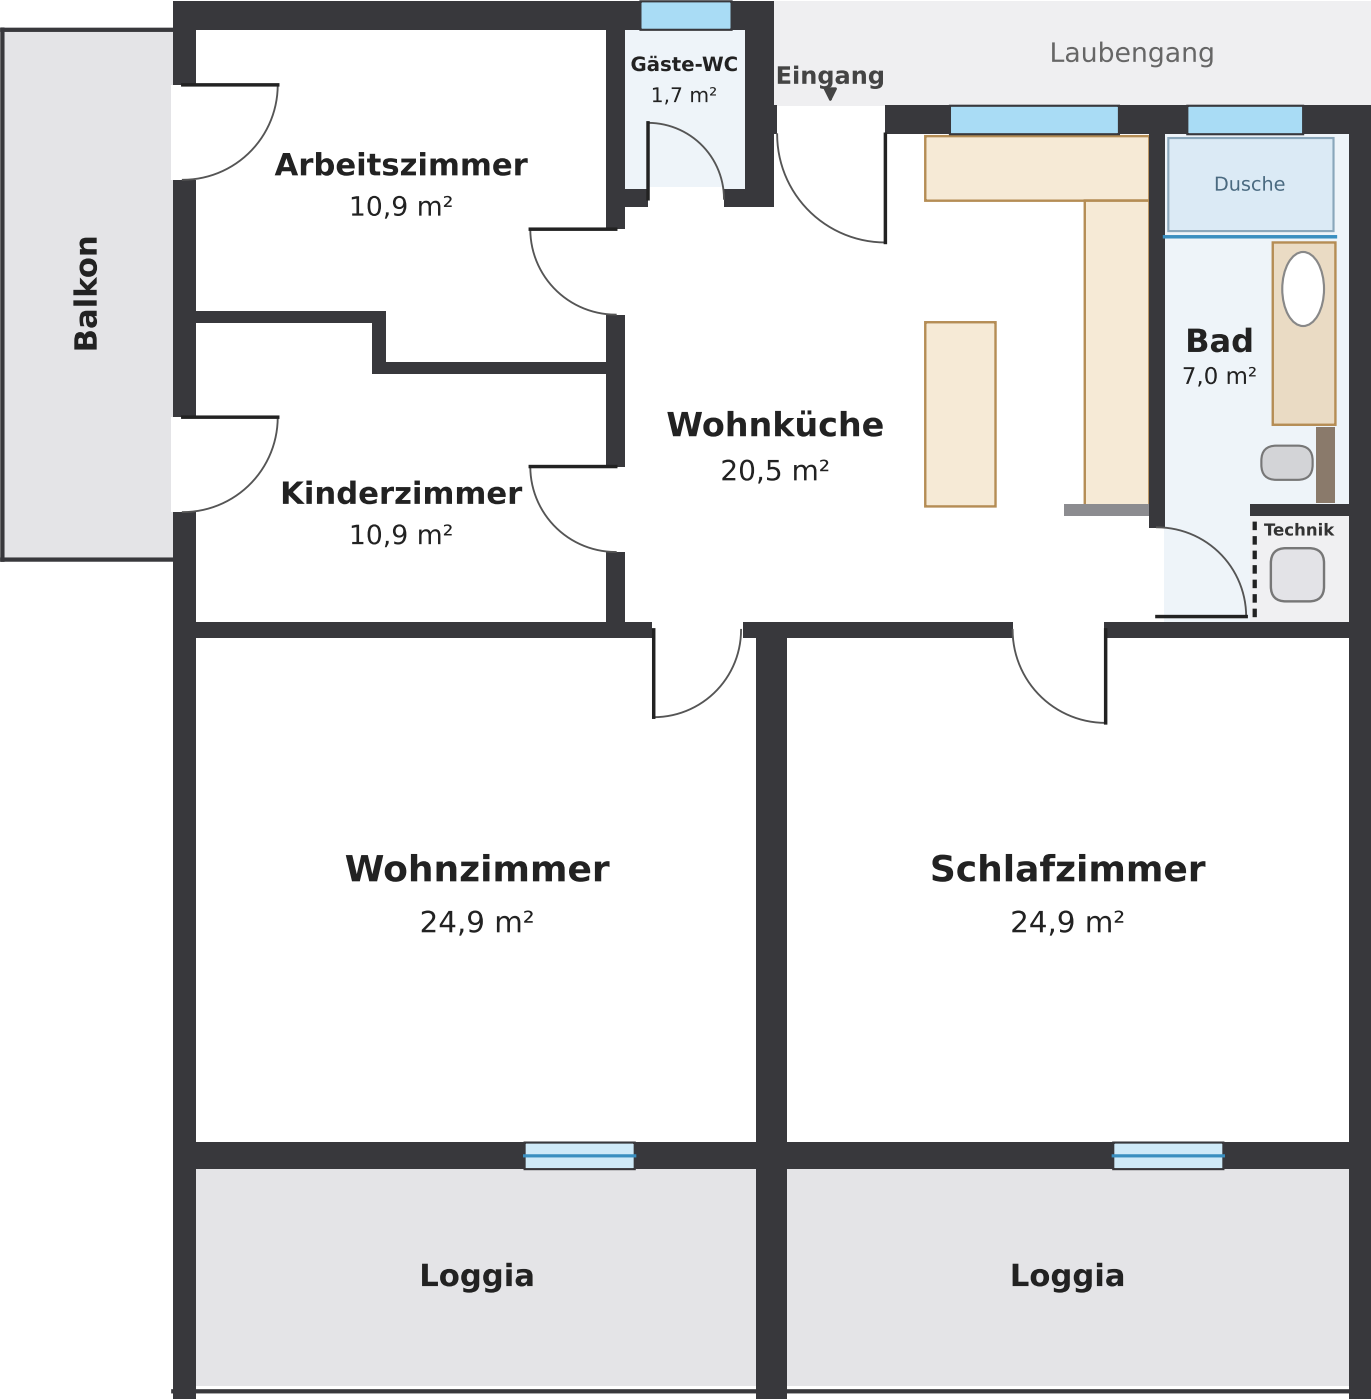

Skizze, nicht maßstabsgetreu. Alle Flächenangaben ca. Wohnfläche ca. 113 m² inkl. anteiliger Balkon-/Loggiaflächen. Technik: Gastherme und Warmwasserspeicher. Lage von Türen/Fenstern schematisch.