


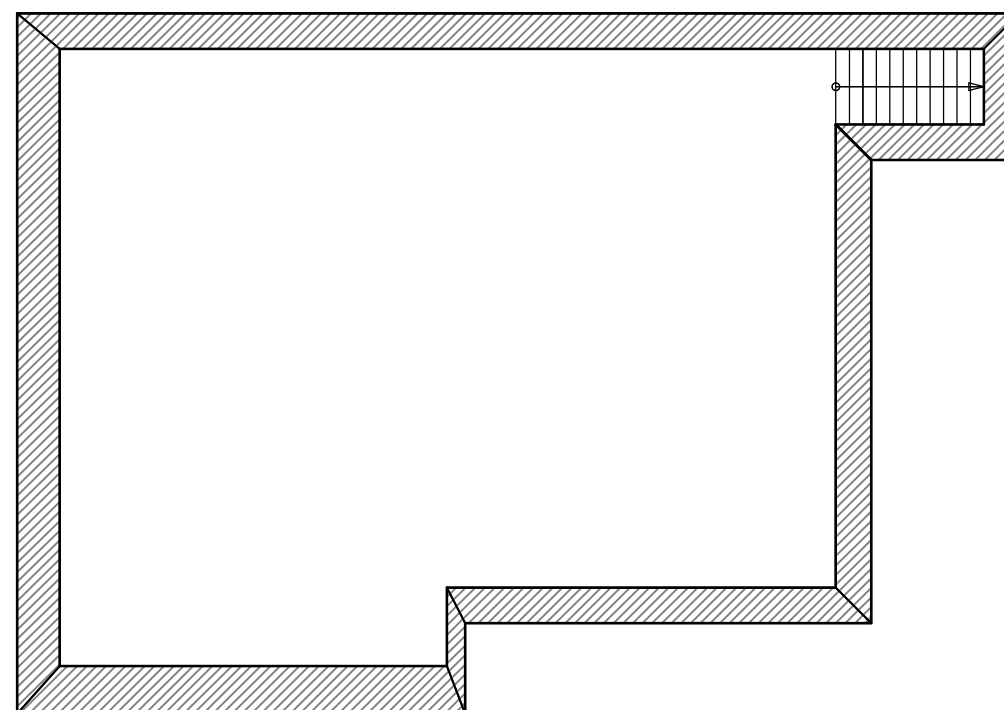


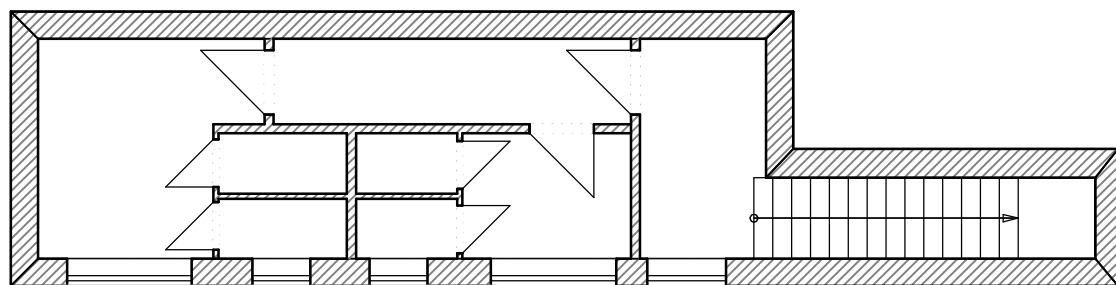


Projektadresse Kerwerstraße 1-5 56812 Cochem		Bauherr Joachim Krück Kerwerstraße 1-5 56812 Cochem	
Sachbearbeiter Lukas Hermes	Maßstab 1:100	Geschoss KG	
Erstellungsdatum 27.01.2026		Druckdatum 23.02.2026	

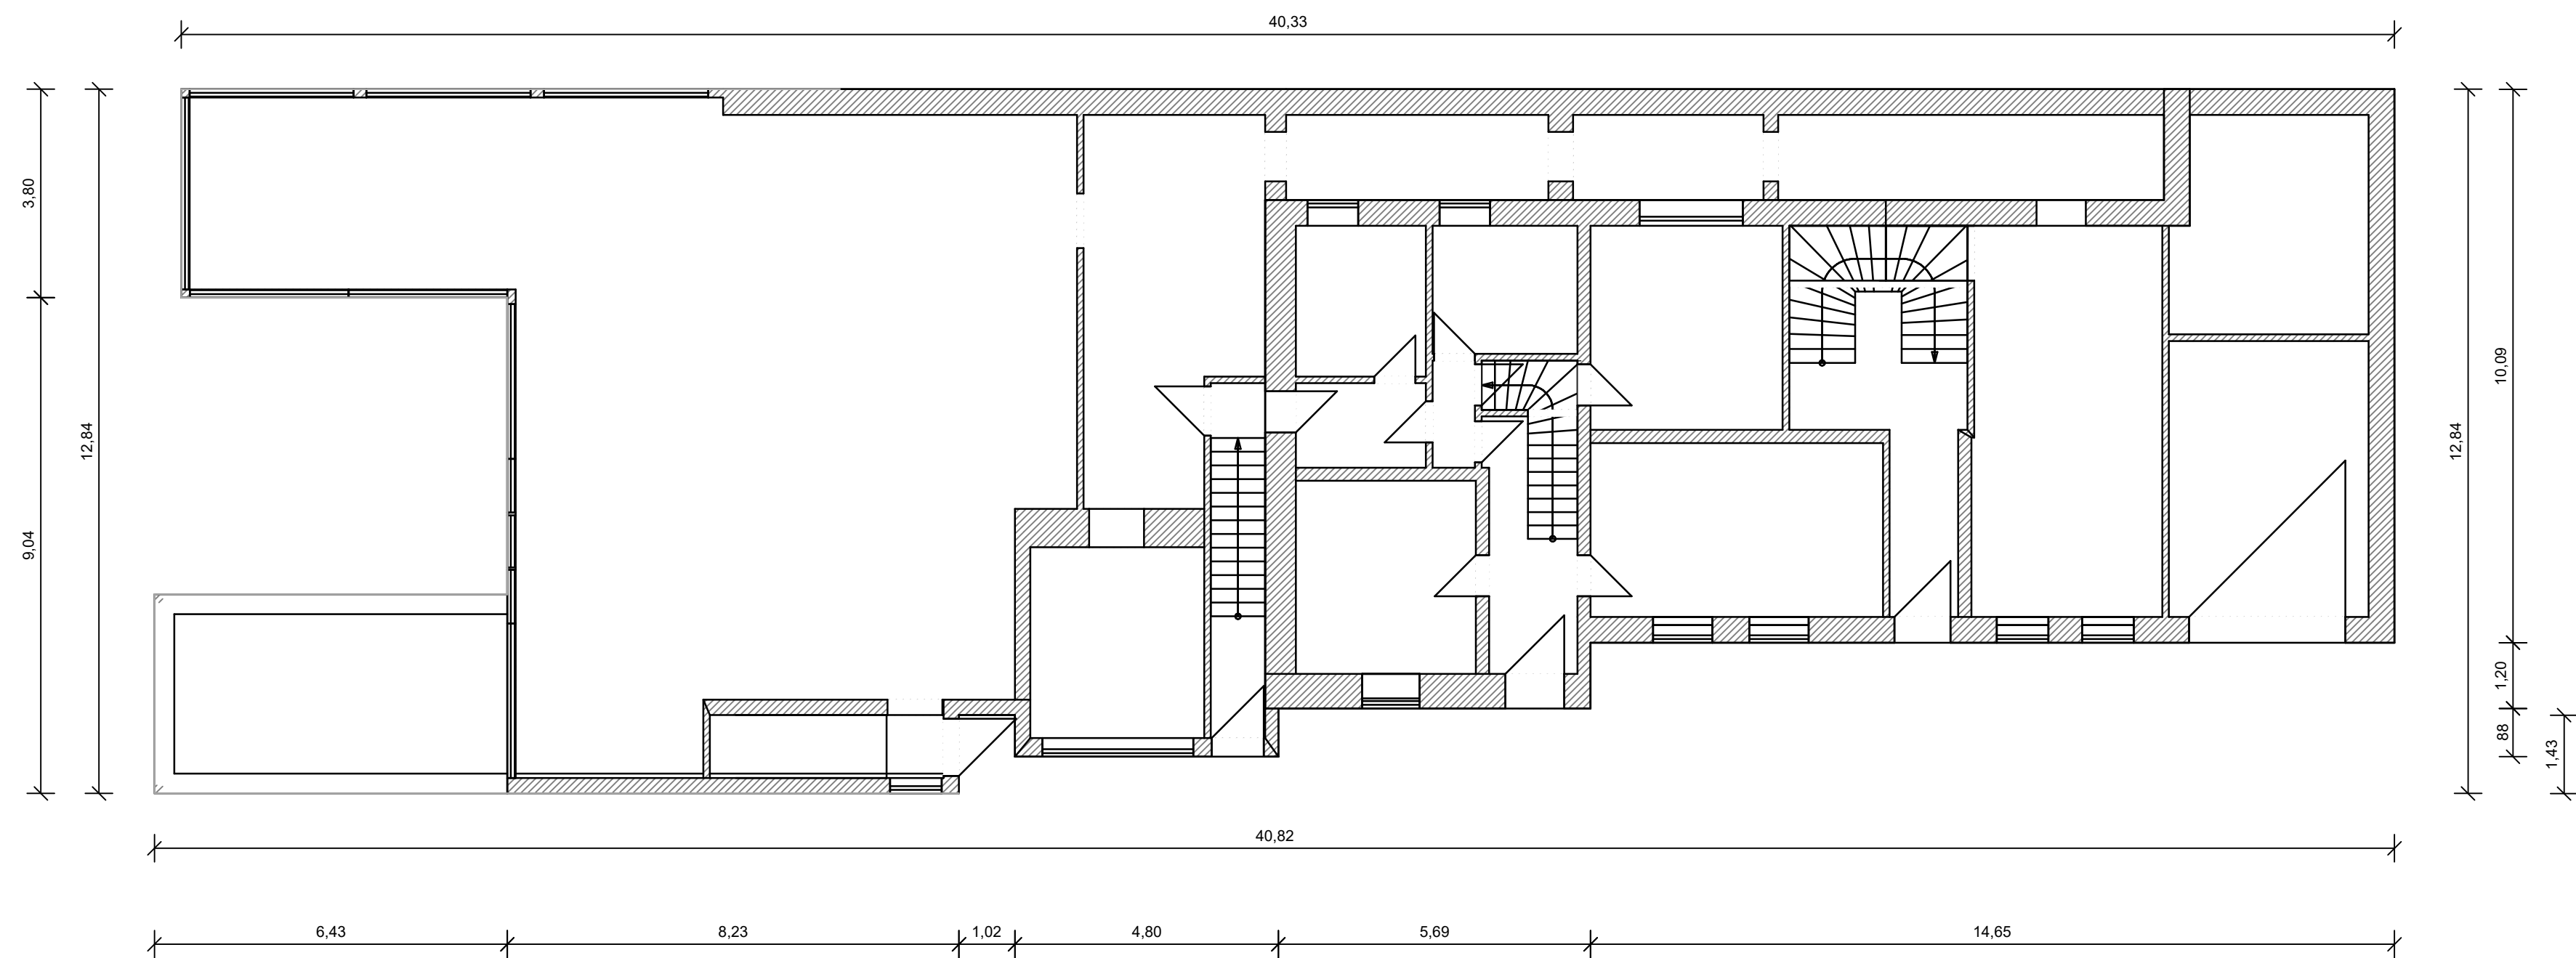


Projektadresse Kerwerstraße 1-5 56812 Cochem		Bauherr Joachim Krück Kerwerstraße 1-5 56812 Cochem	
Sachbearbeiter Lukas Hermes	Maßstab 1:100	Geschoss EG	
Erstellungsdatum 27.01.2026		Druckdatum 23.02.2026	

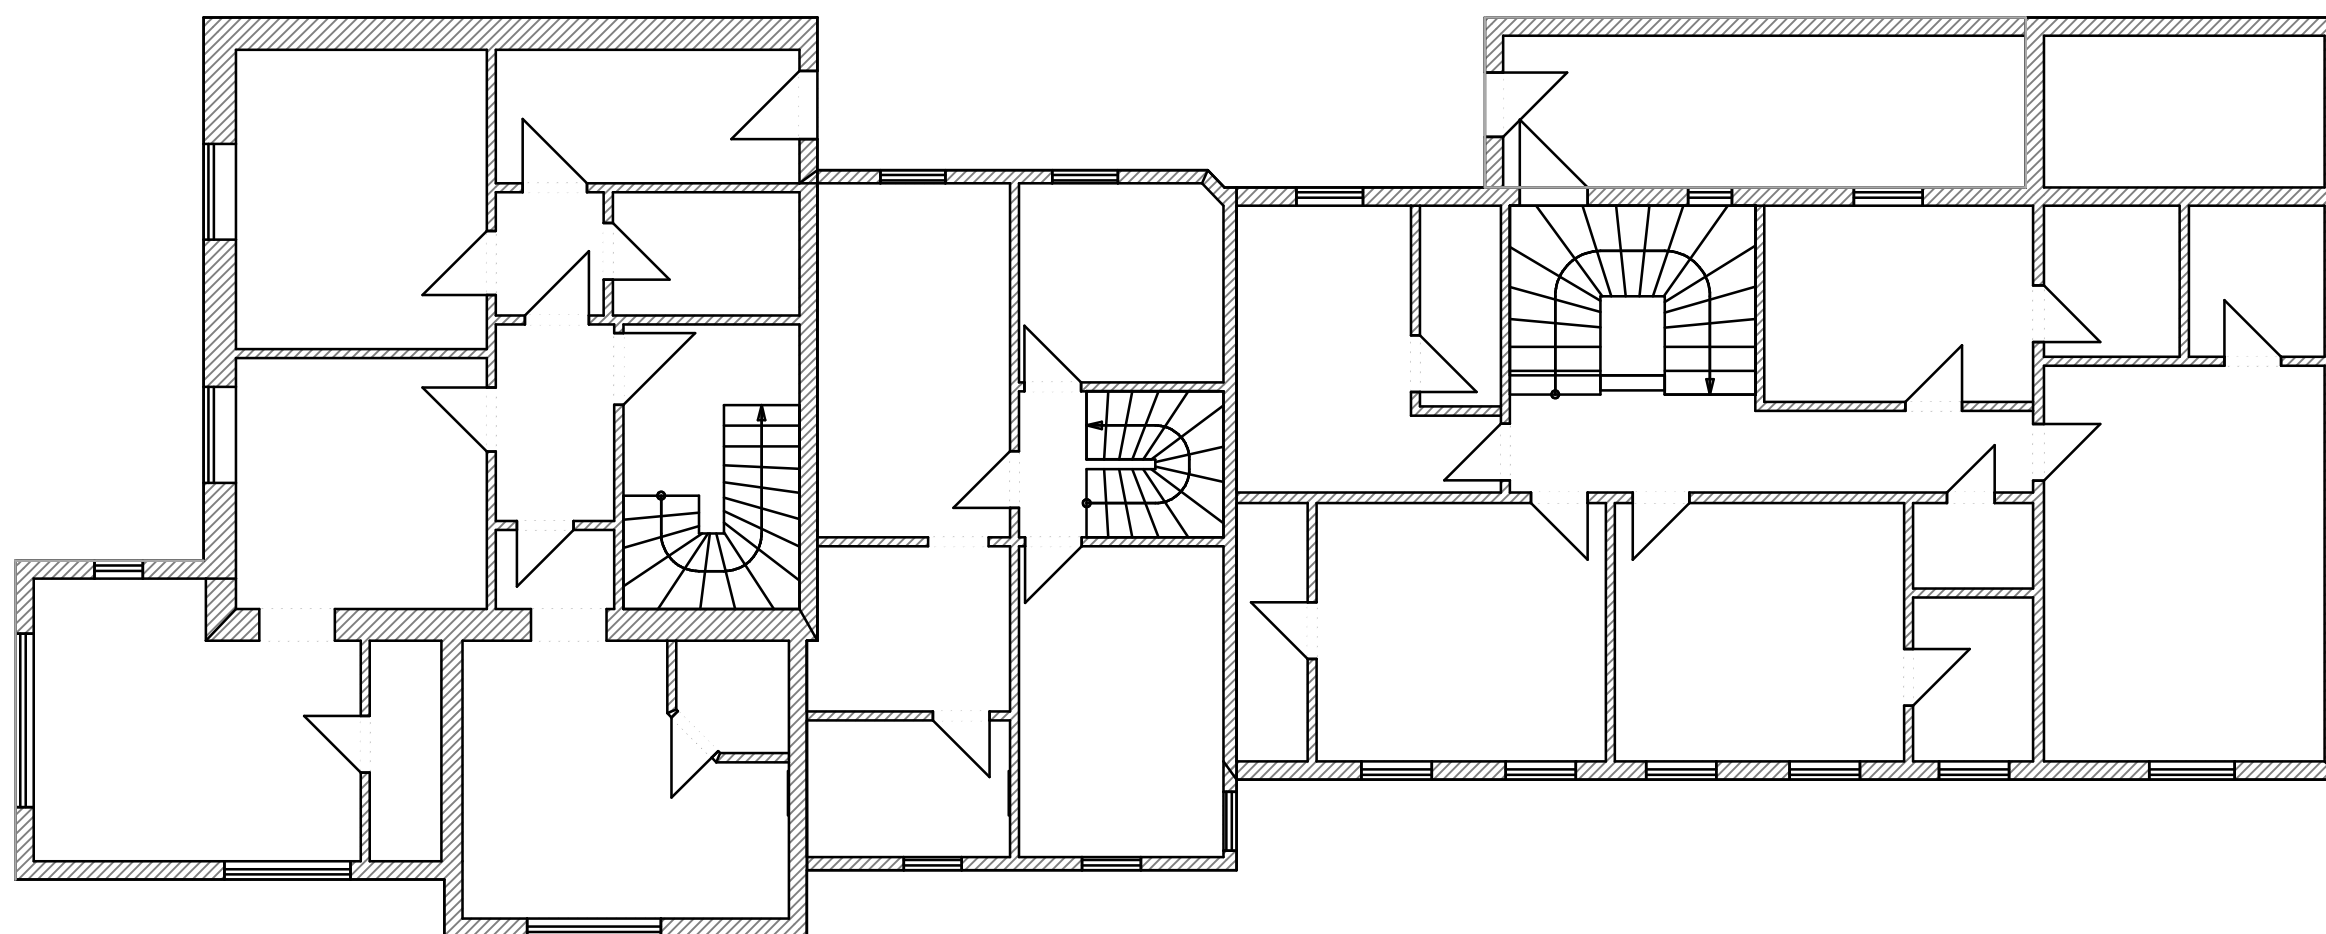

Projektadresse Kerwerstraße 1-5 56812 Cochem		Bauherr Joachim Krück Kerwerstraße 1-5 56812 Cochem	
Sachbearbeiter Lukas Hermes	Maßstab 1:100	Geschoss OG1	
Erstellungsdatum 27.01.2026		Druckdatum 23.02.2026	

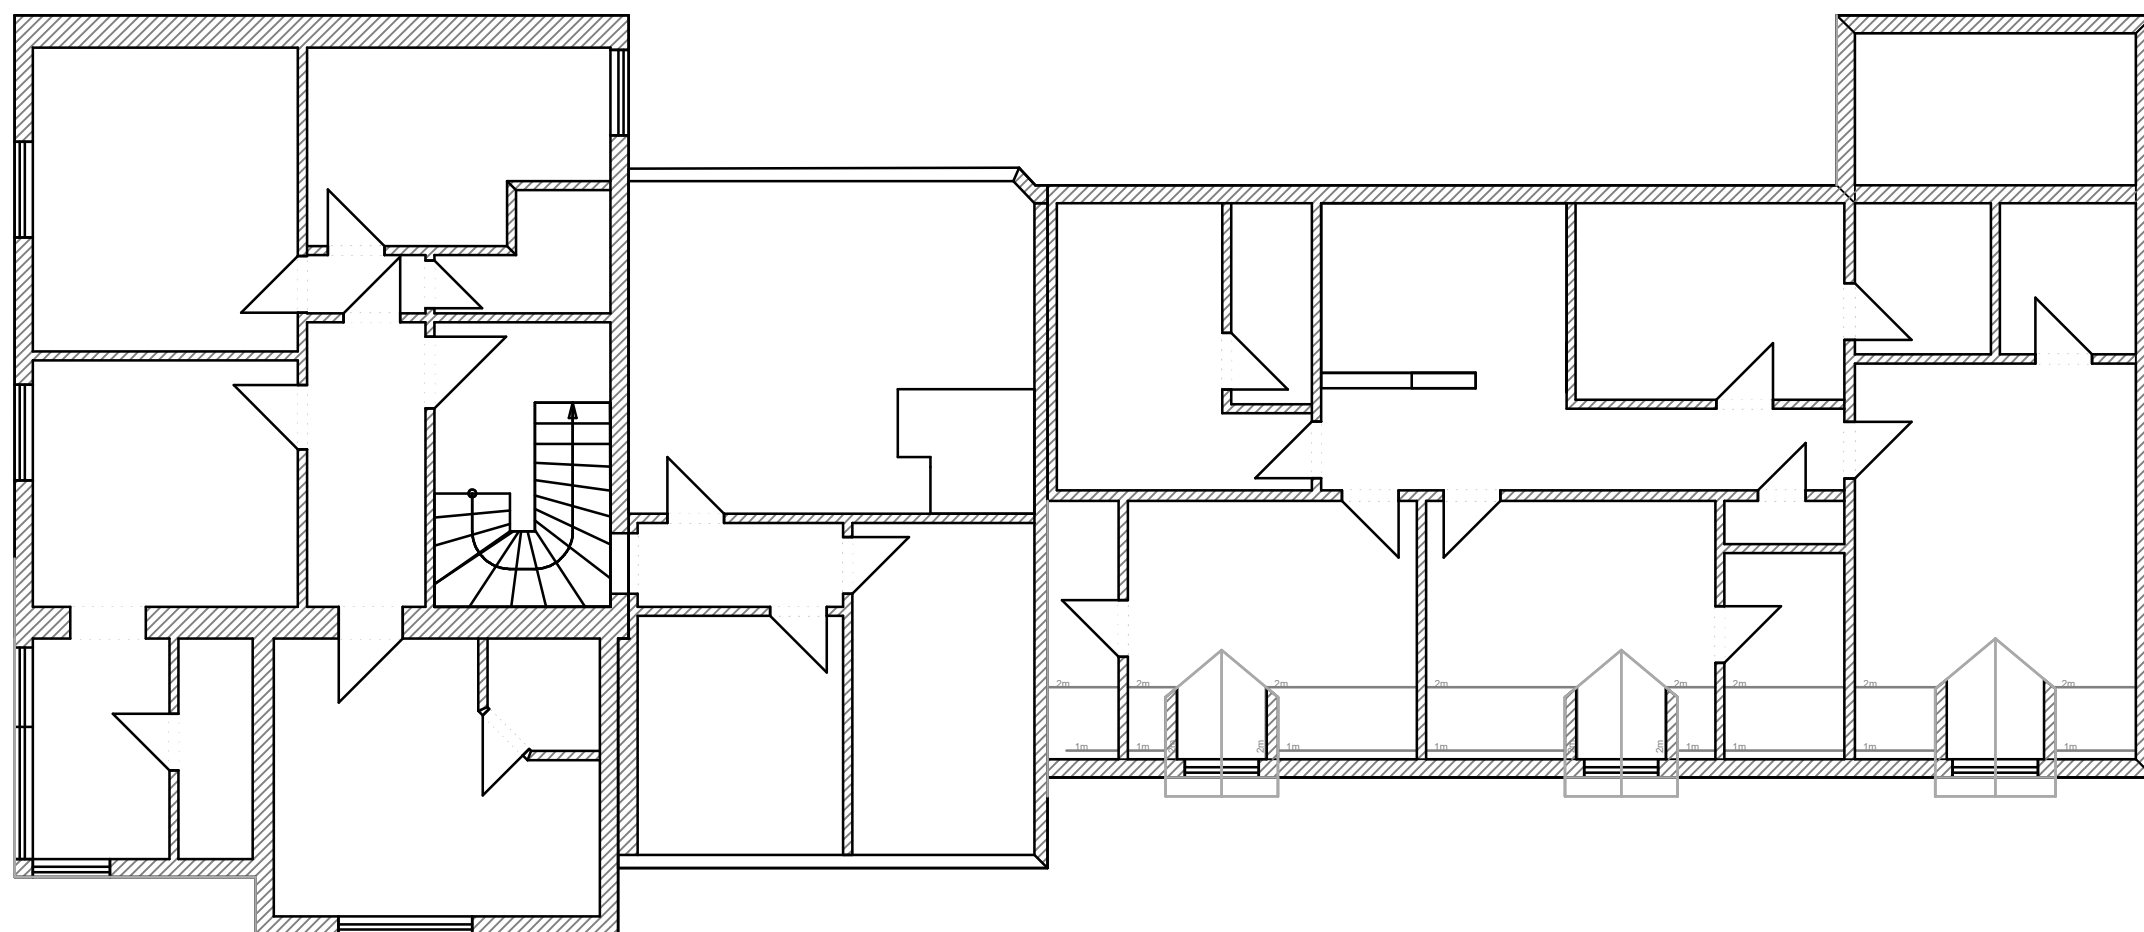

Projektadresse Kerwerstraße 1-5 56812 Cochem		Bauherr Joachim Krück Kerwerstraße 1-5 56812 Cochem	
Sachbearbeiter Lukas Hermes	Maßstab 1:100	Geschoss OG2	
Erstellungsdatum 27.01.2026		Druckdatum 23.02.2026	

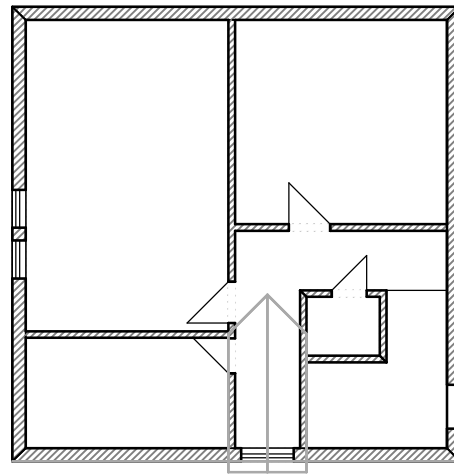

Projektadresse Kerwerstraße 1-5 56812 Cochem		Bauherr Joachim Krück Kerwerstraße 1-5 56812 Cochem	
Sachbearbeiter Lukas Hermes	Maßstab 1:100	Geschoss DG1	
Erstellungsdatum 27.01.2026		Druckdatum 23.02.2026	