


Zeichnung Grundstücksteilung
Flurstück 4/262

Zeißpfad 55

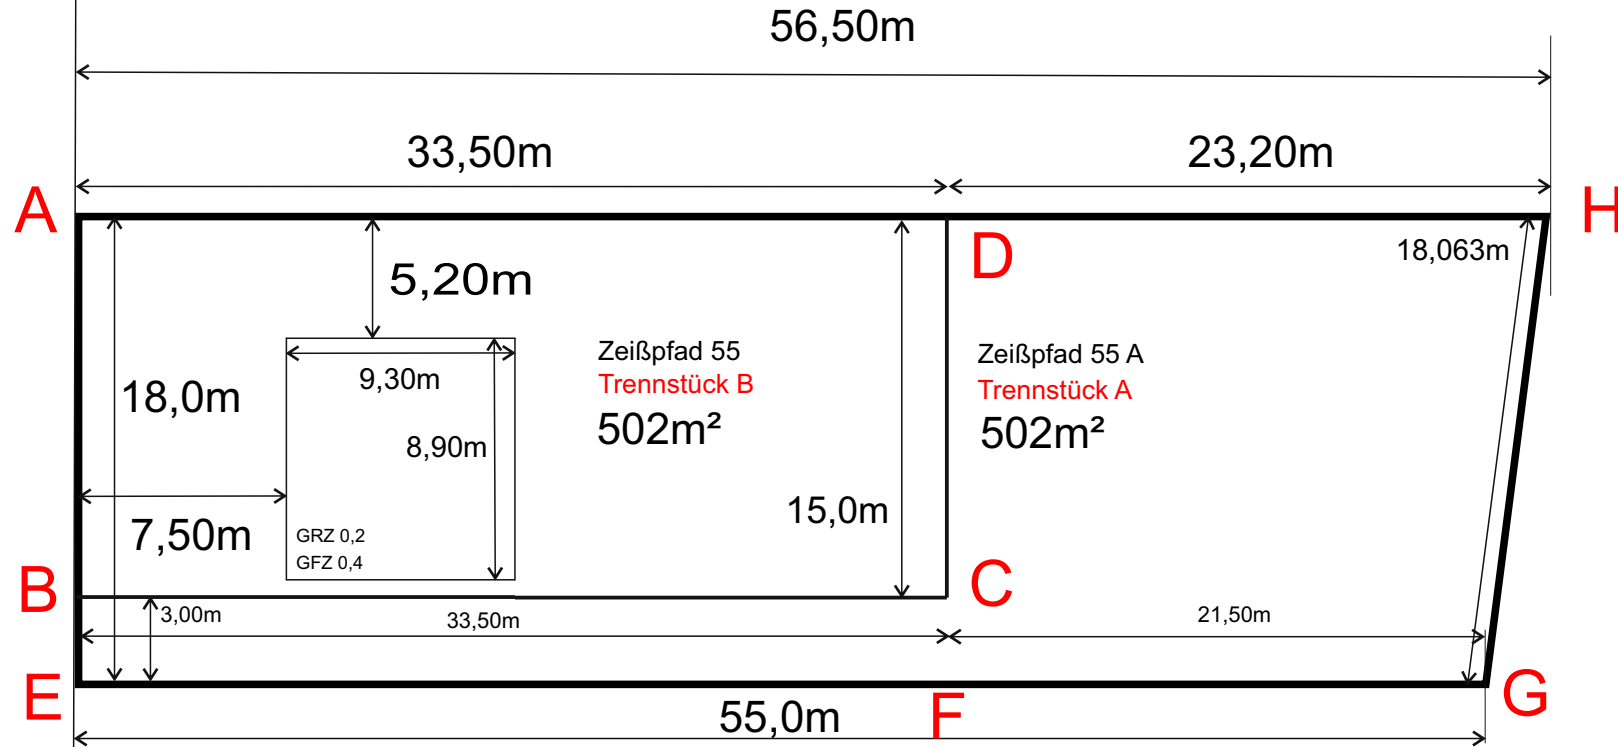

Flurstück 4/262 in Lichtenrade / Teilungszeichnung
12309 Berlin, Zeißpfad 55
Thomas Kasztelan, Datum 25.09.2026