






ANSICHT WEST (EINGANGSSEITE)

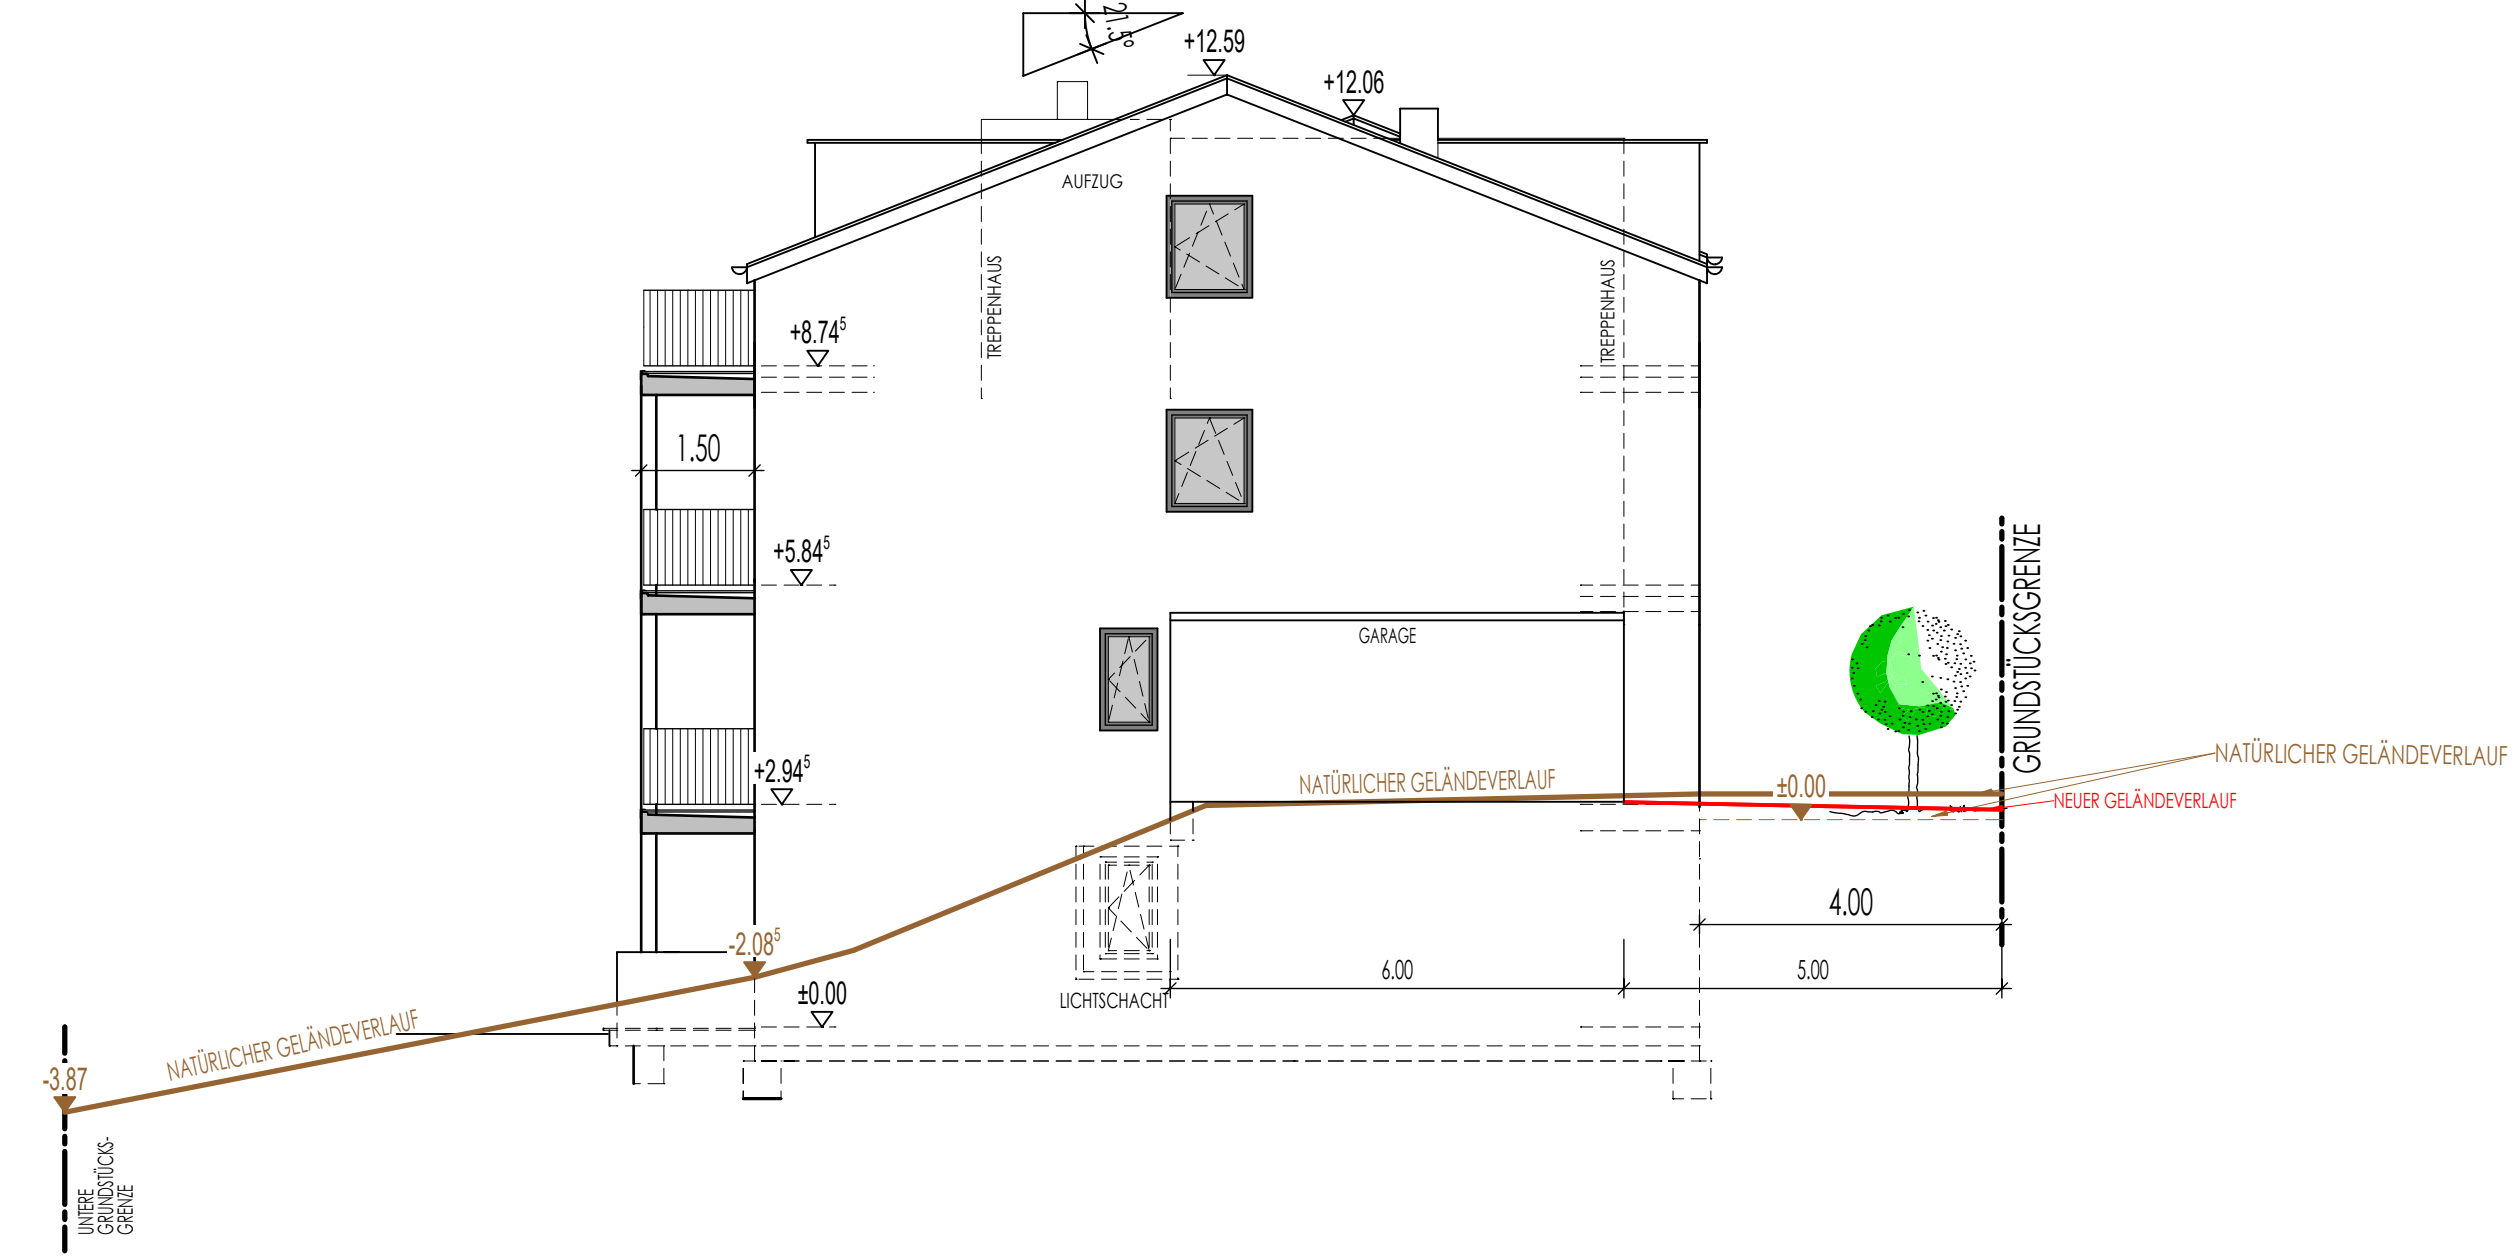

ANSICHT NORD

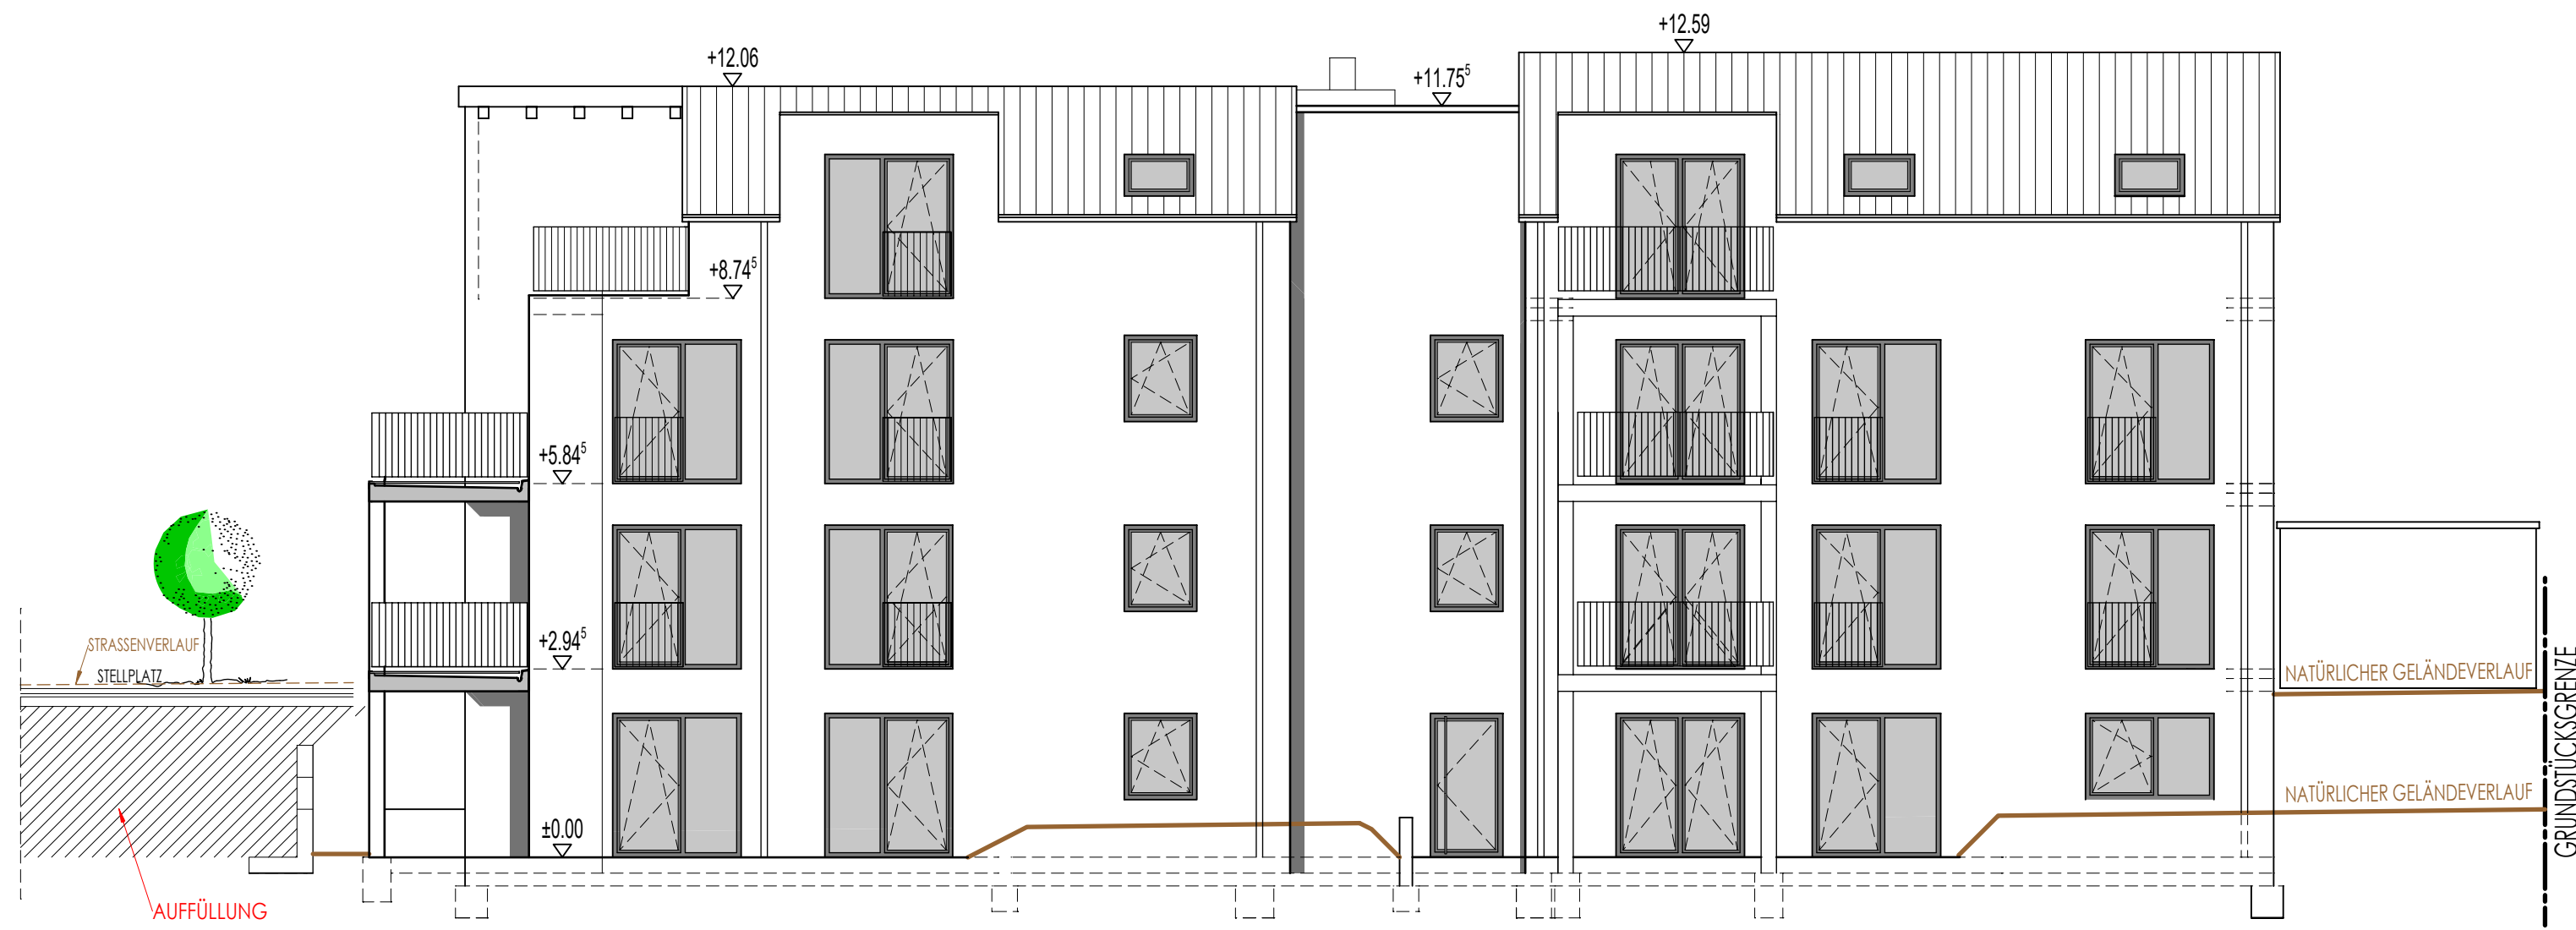


ANSICHT OST

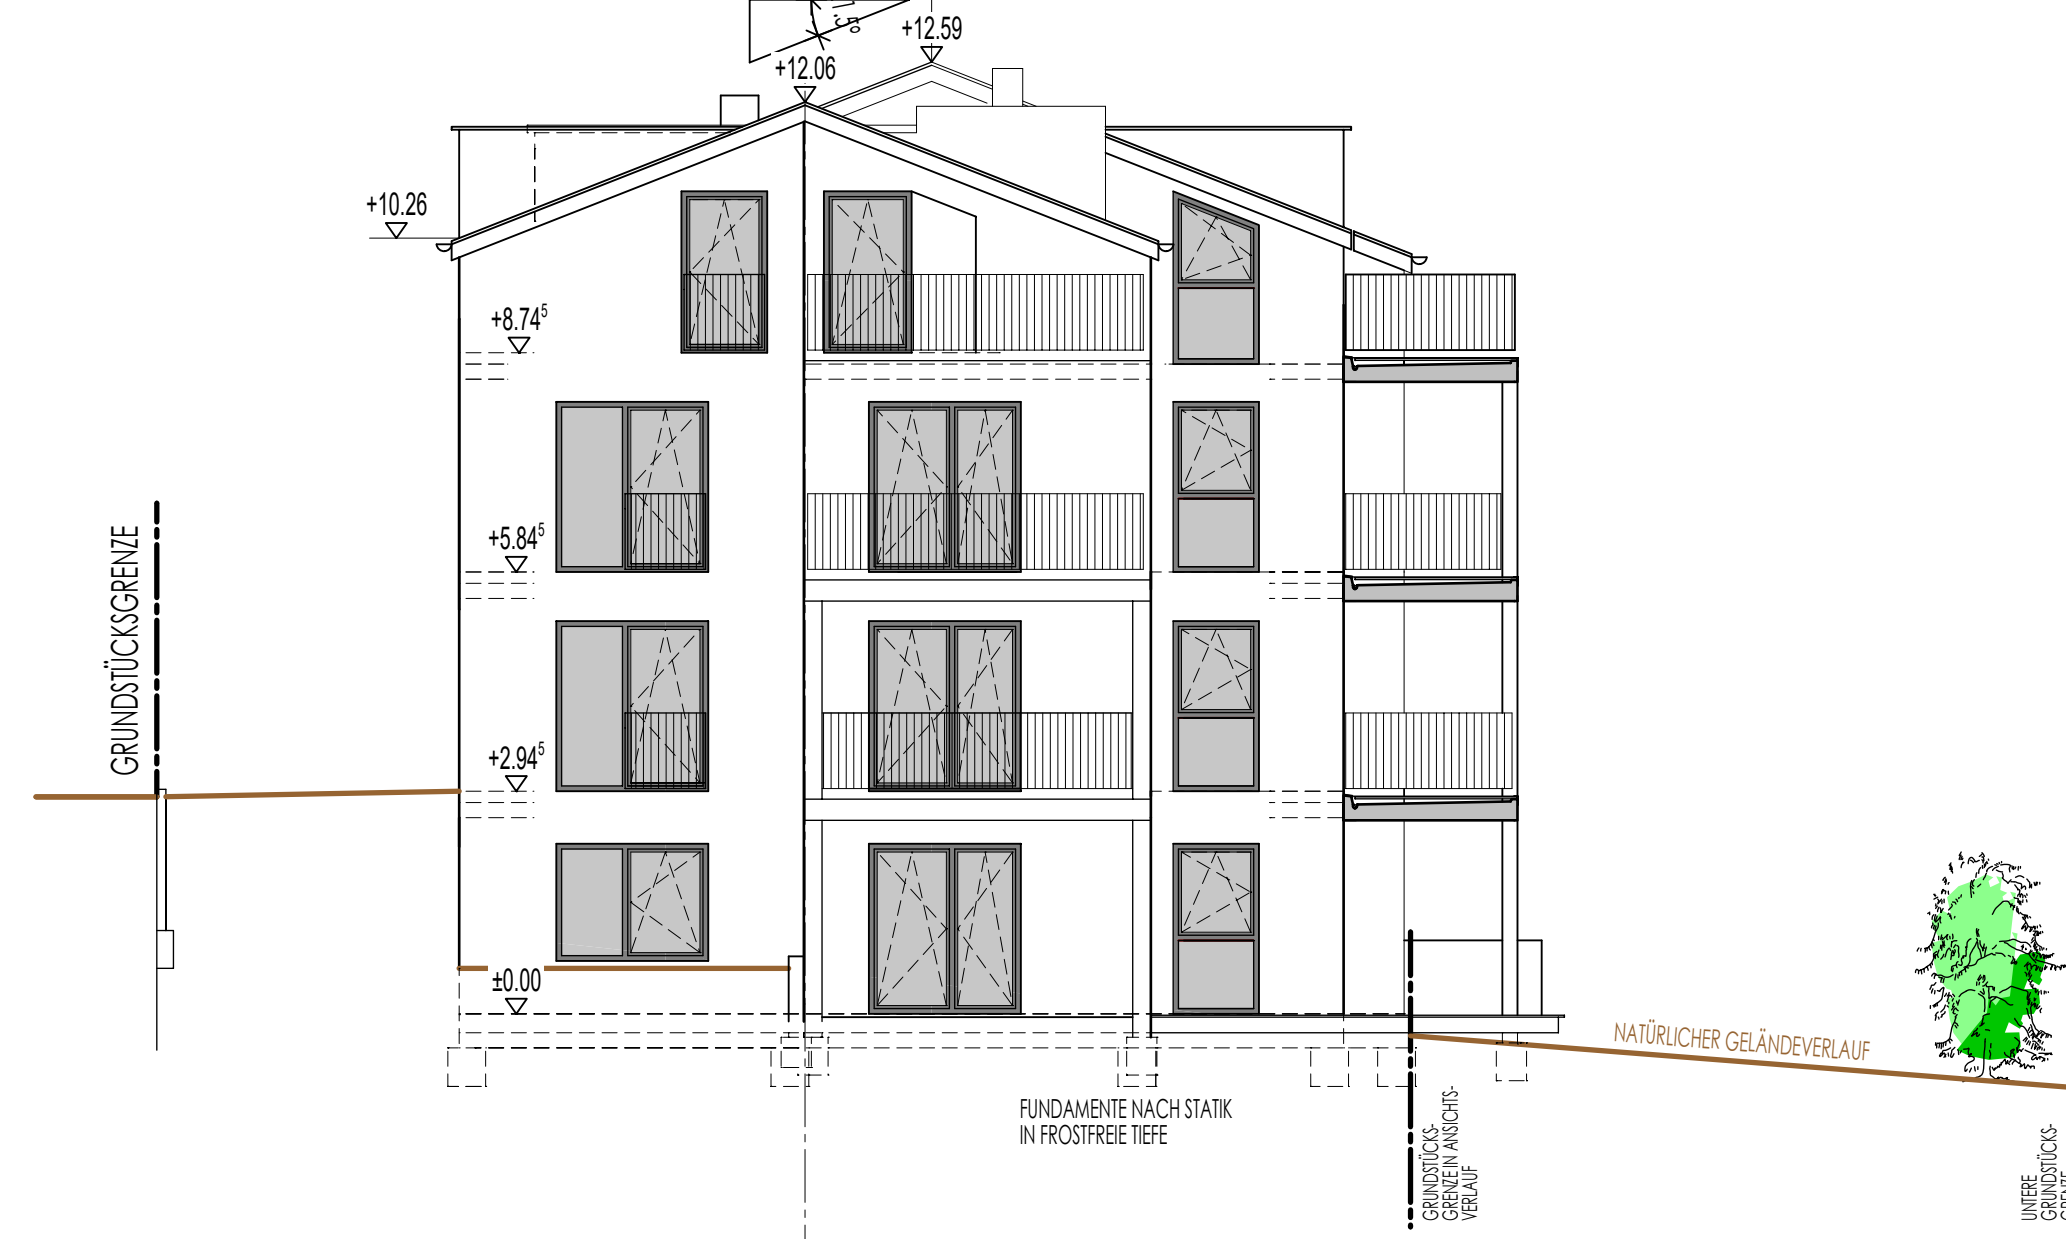


ANSICHT SÜD



LAGEPLAN M1:500

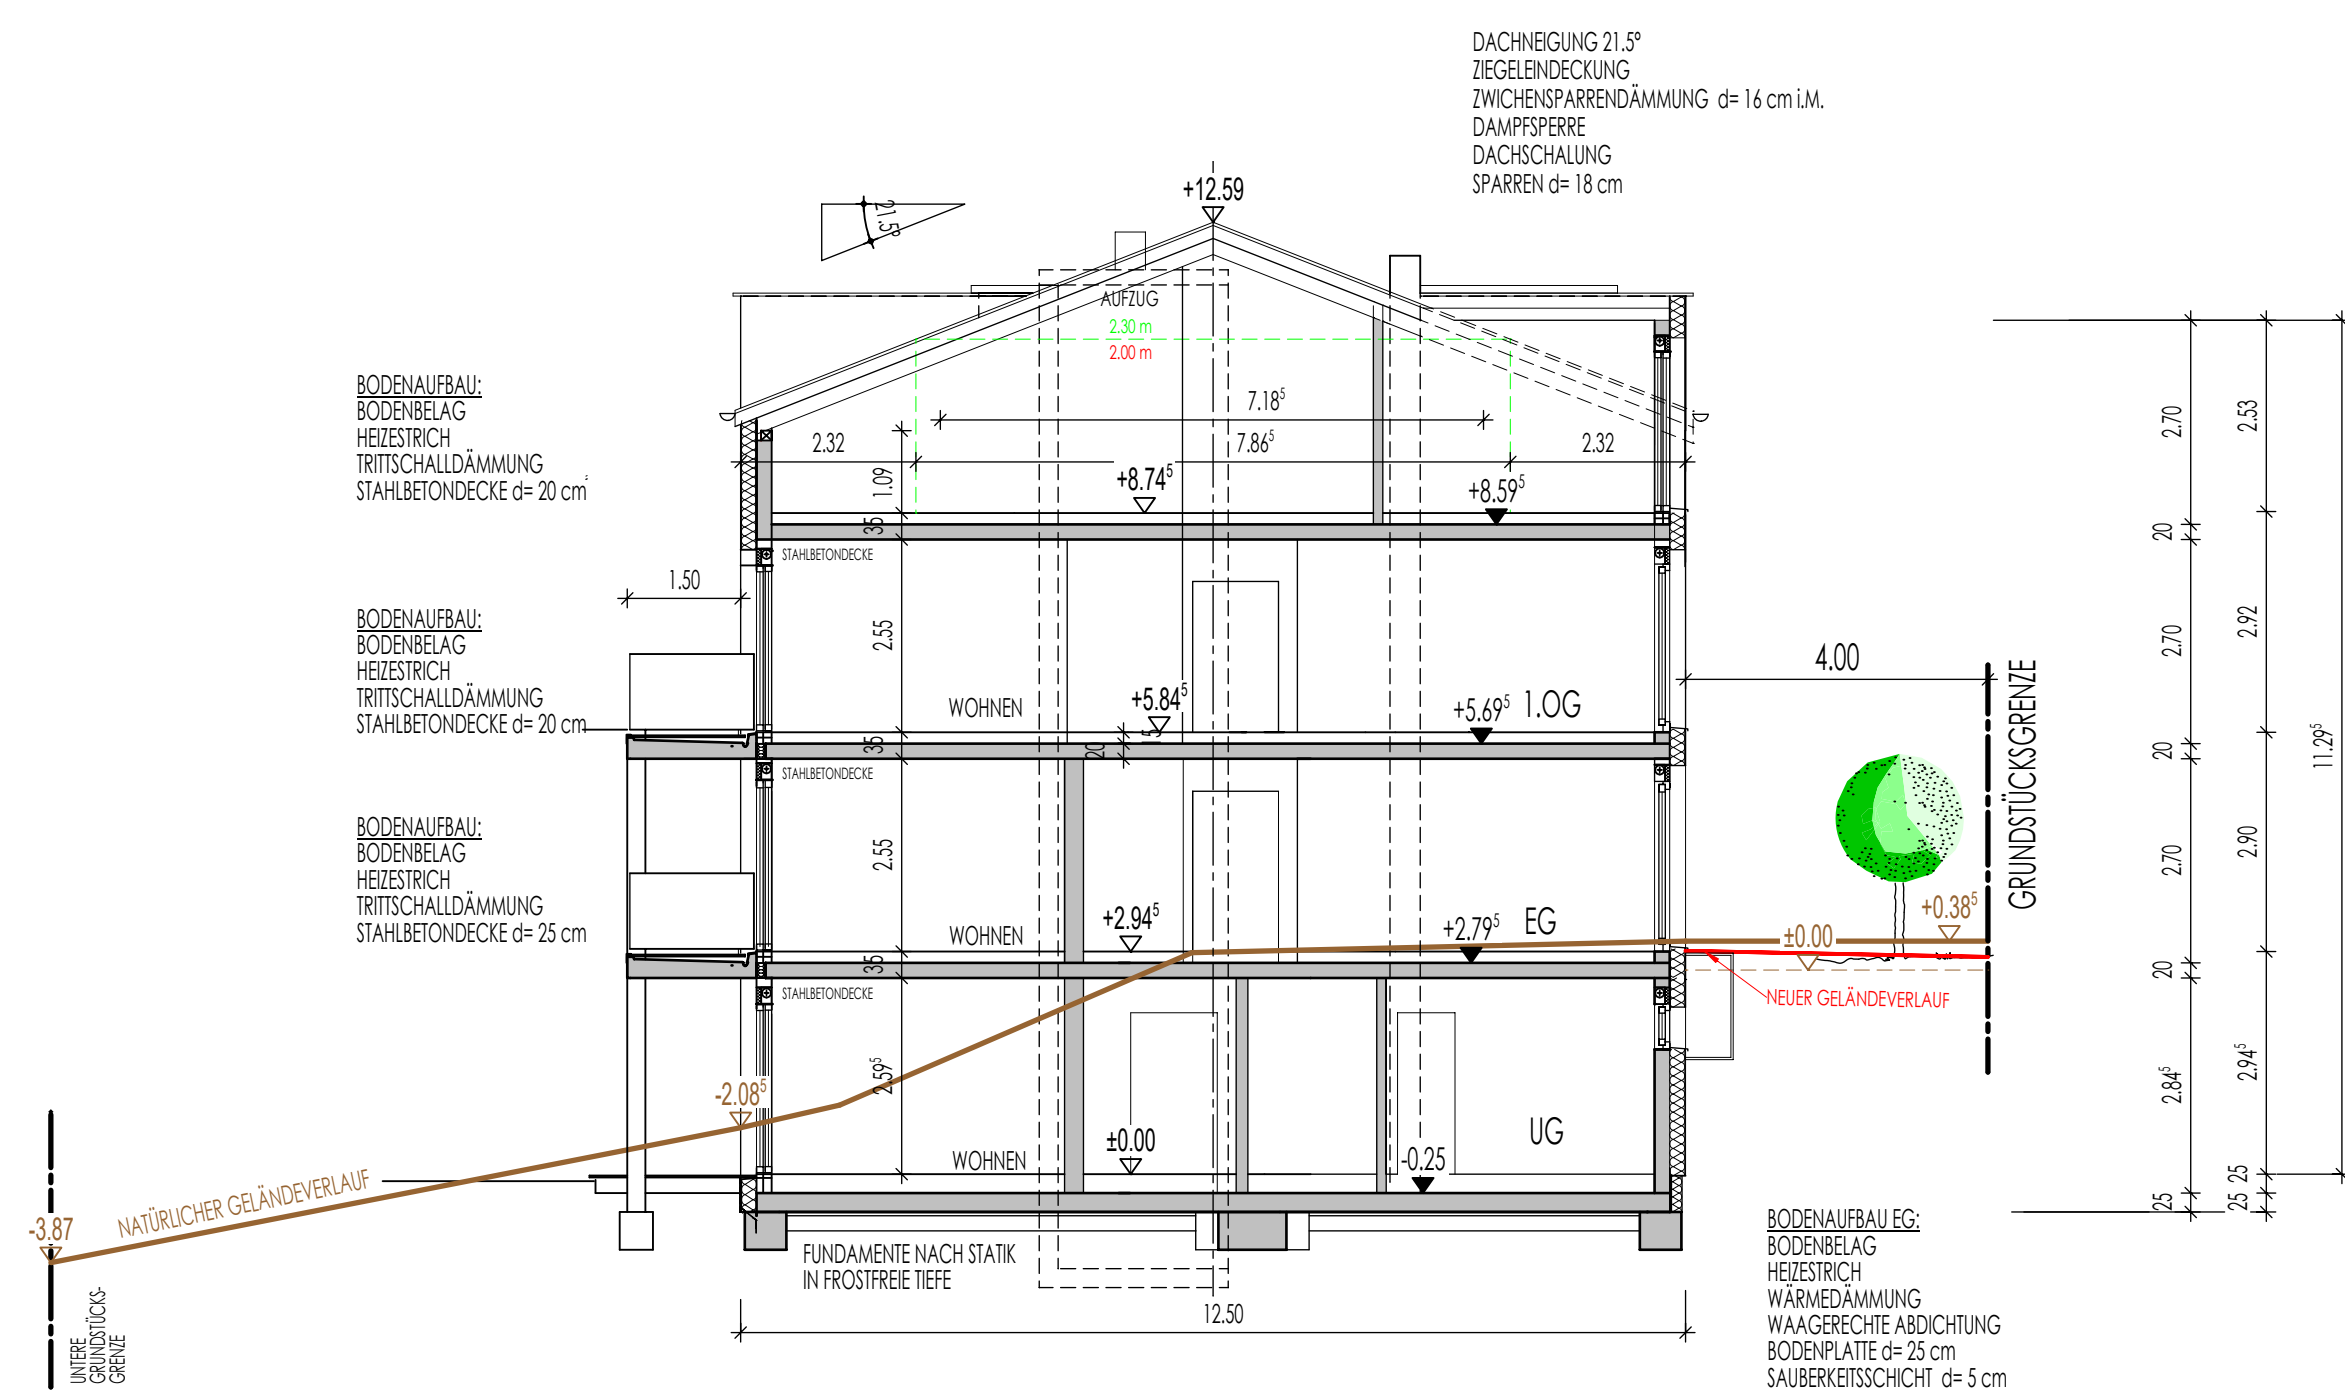

SNITT A-A

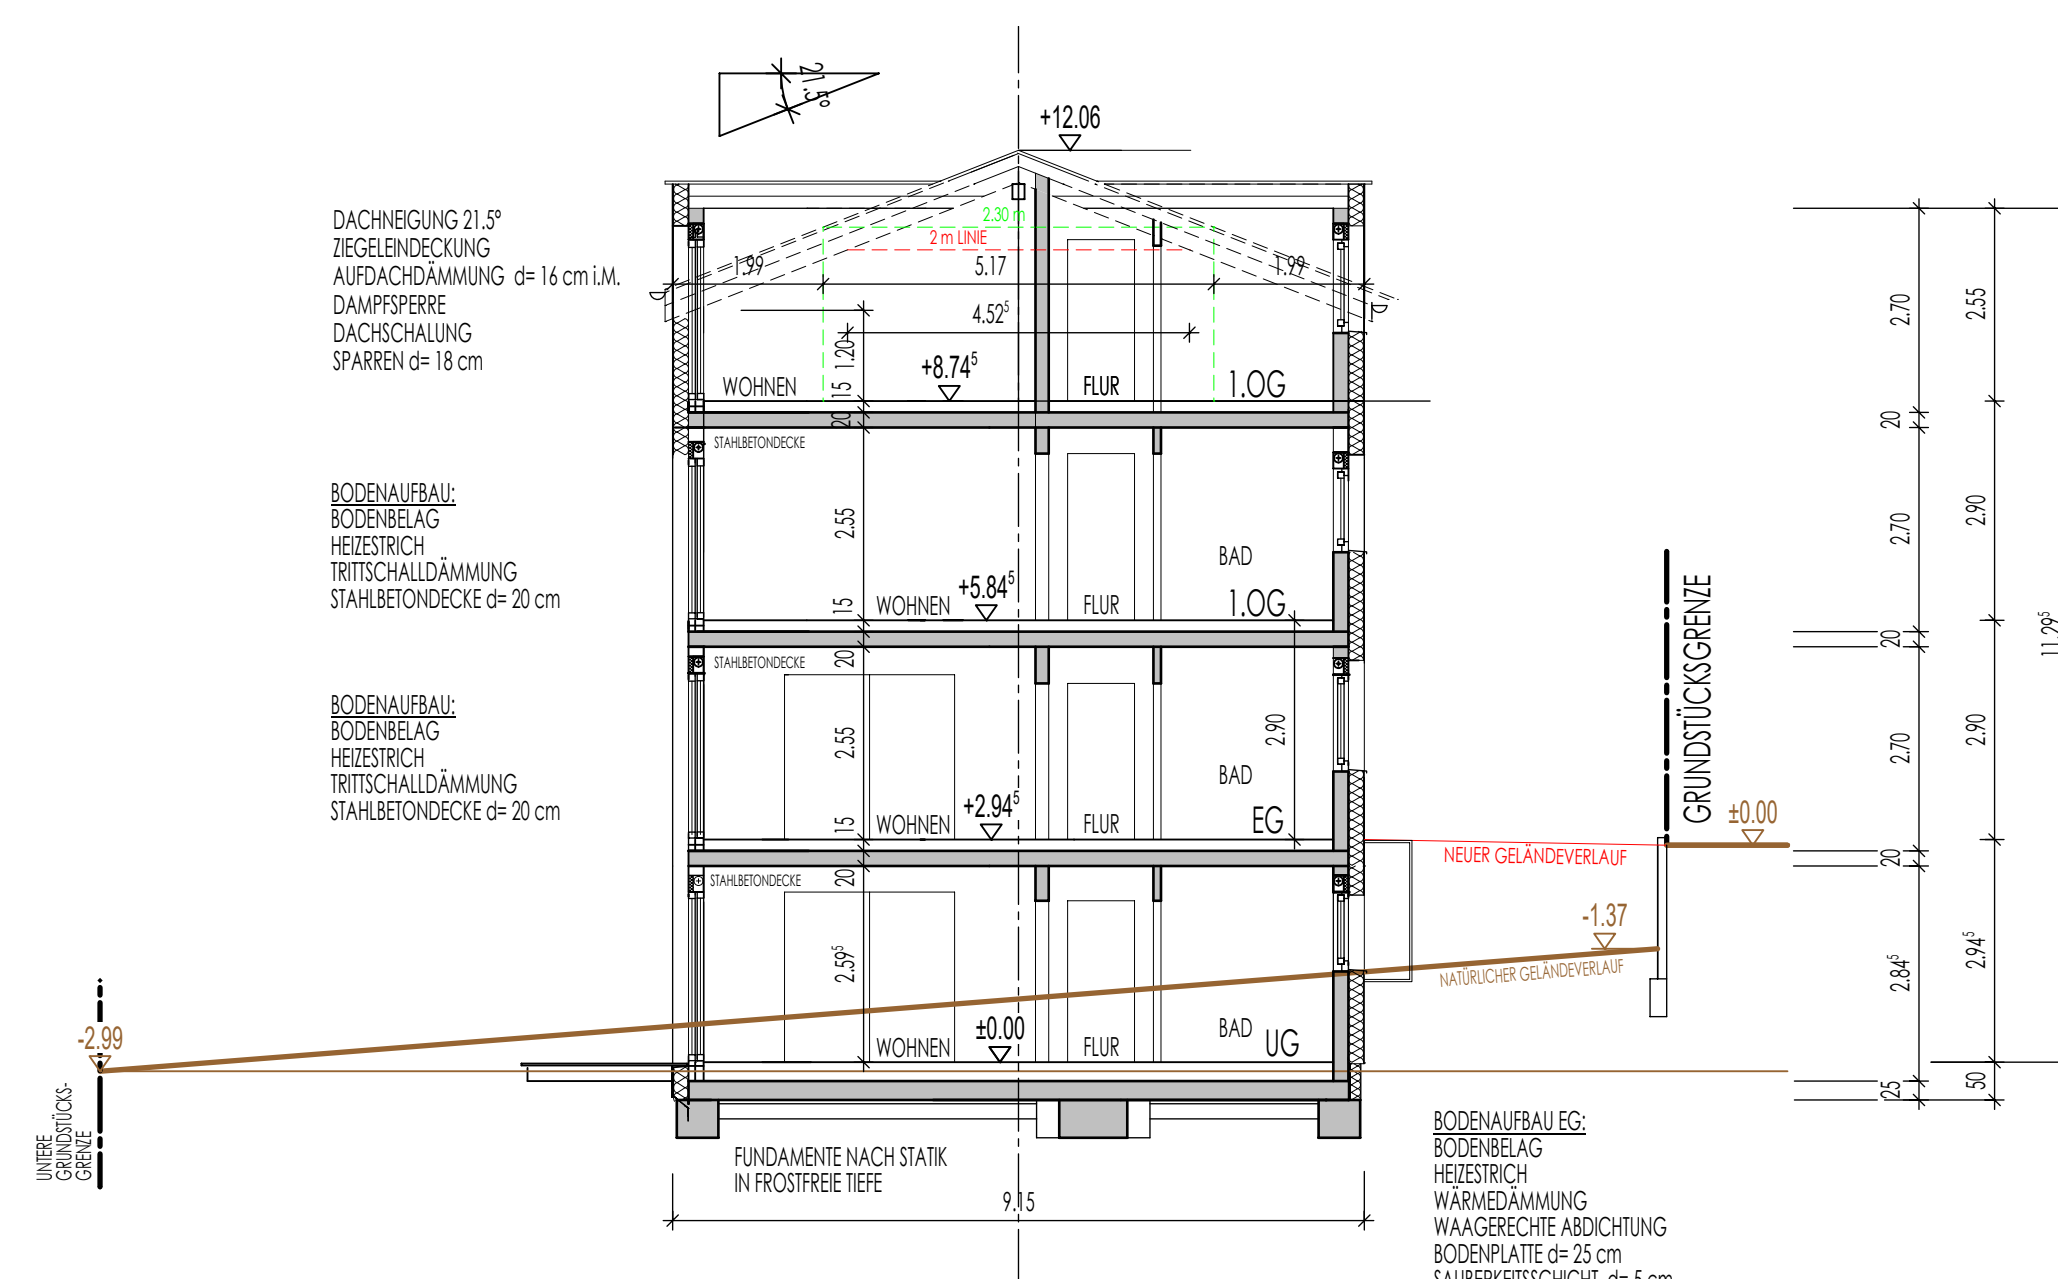

SNITT B-B

INDEX	DATUM	NAME
D		
C		
B		
A		

NEUBAU EINES MEHRFAMILIENHAUSES (8 WOHNHEITEN)	
W3 BAUBETREUUNG GMBH	
BECKENHOFER STRASSE 66955 PRIMASSENS	

BAUANTRAG	M 1:100 BLATT 2
ANSICHTEN, SCHNITTE	BEARBEITET: K.R. 26.11.2021

WILHELM ARCHITECTEN	VOLKER WILHELM Dipl.-Ing. Freier Architekt Gensbacher Str. 5 66954 Primasens Fon 06331/94326 Fax 92624 Mail info@wilhelm-architekten.de Internet www.wilhelm-architekten.de	ARCHITEKTENAMER VOLKER WILHELM FREIER ARCHITECT BECKENHOFER STRASSE 66955 PRIMASSENS
----------------------------	---	--