


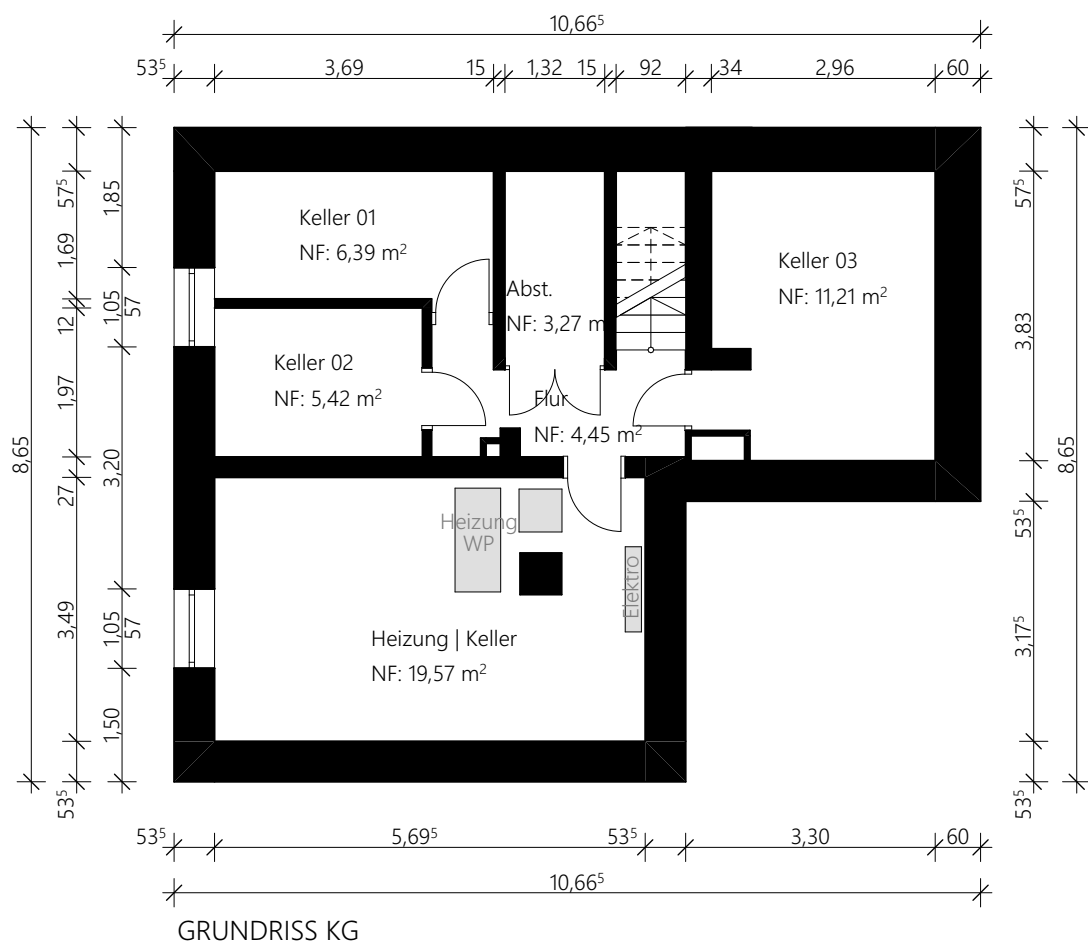

MFH, Auf dem Kalwes 156, 44801 Bochum: Grundriss KG


M = 1:100
 Datum: 05.08.2026
 Gez: DH



IB HEIL

Konrad-Adenauer-Str. 54
 67433 Neustadt
 Tel.: 06321 48 14 727

Ingenieurbüro Heil
 info@ib-heil.de
 www.ib-heil.de

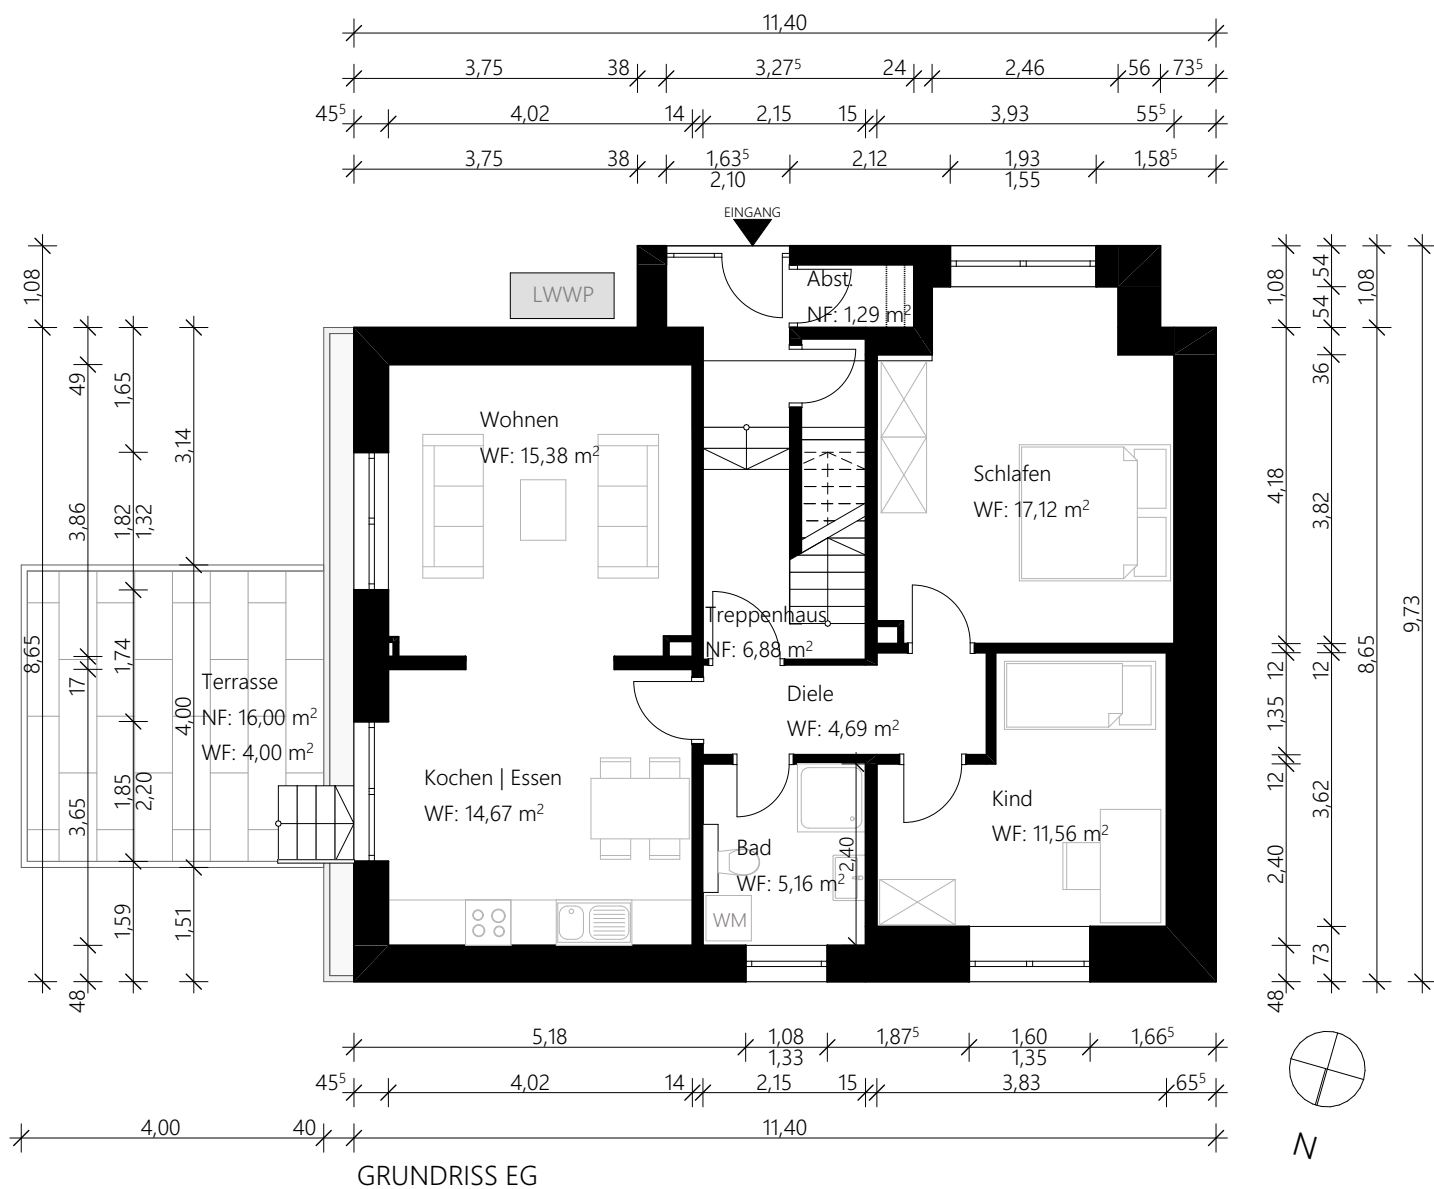

MFH, Auf dem Kalwes 156, 44801 Bochum: Grundriss EG


M = 1:100
Datum: 05.08.2026
Gez: DH



IB HEIL

Konrad-Adenauer-Str. 54
67433 Neustadt
Tel.: 06321 48 14 727

Ingenieurbüro Heil
info@ib-heil.de
www.ib-heil.de

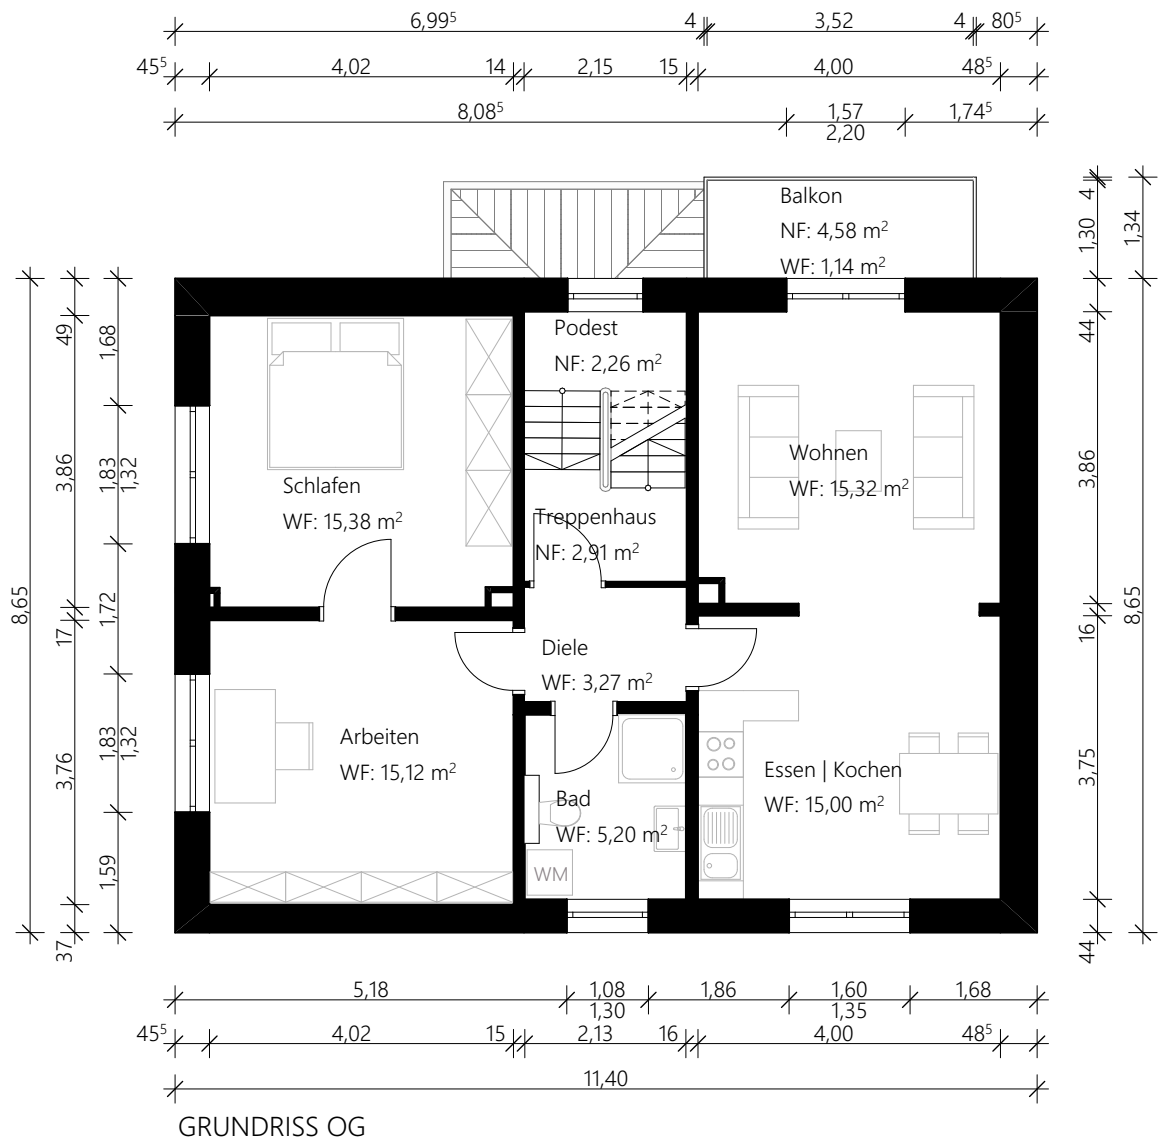

MFH, Auf dem Kalwes 156, 44801 Bochum: Grundriss OG


M = 1:100
Datum: 05.08.2026
Gez: DH



IB HEIL

Konrad-Adenauer-Str. 54
67433 Neustadt
Tel.: 06321 48 14 727

Ingenieurbüro Heil
info@ib-heil.de
www.ib-heil.de

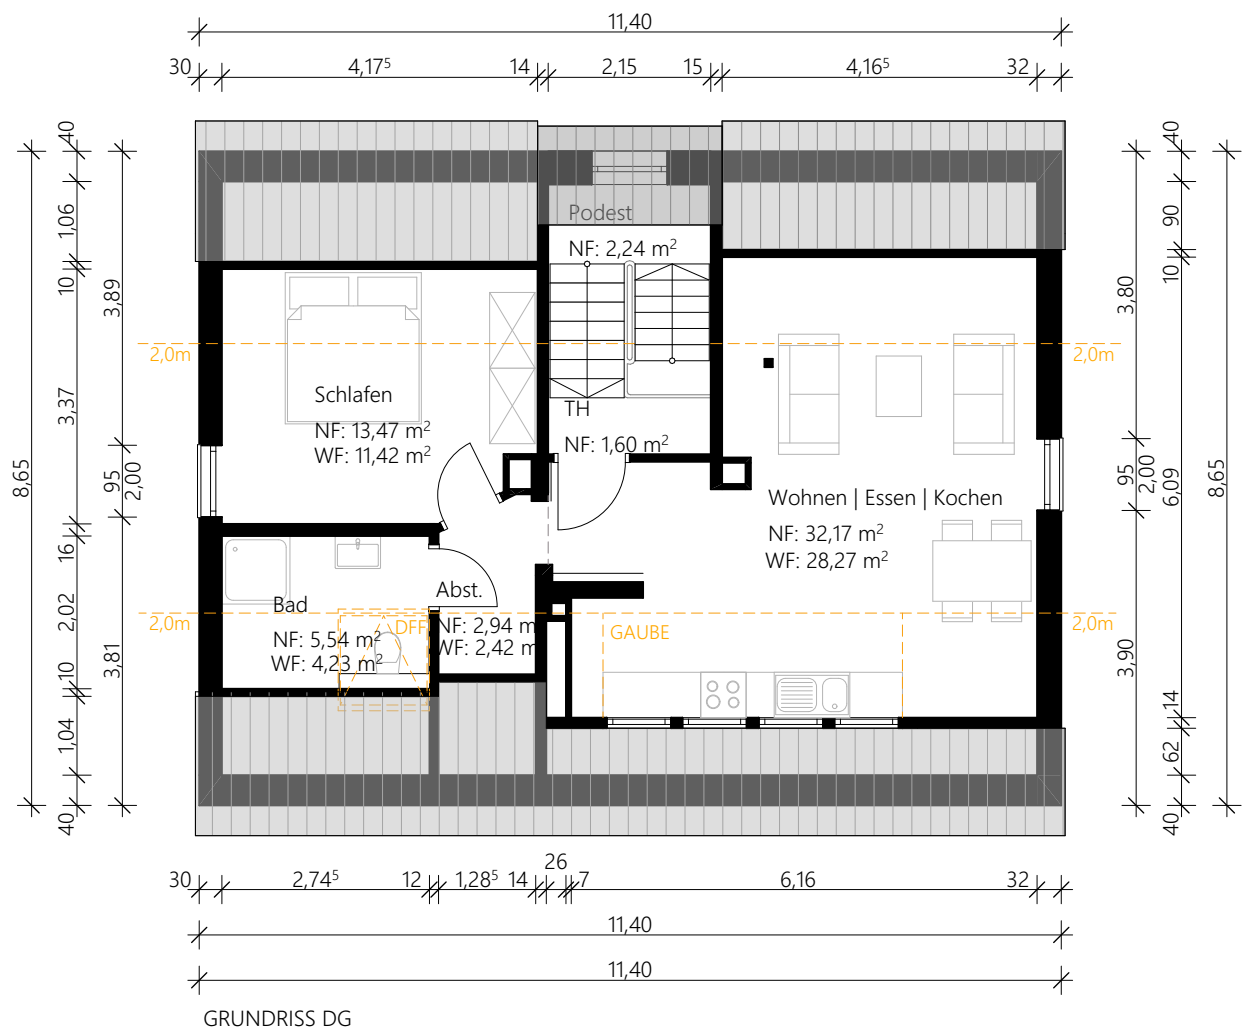

MFH, Auf dem Kalwes 156, 44801 Bochum: Grundriss DG

M = 1:100
Datum: 05.08.2026
Gez: DH



IB HEIL

Konrad-Adenauer-Str. 54
67433 Neustadt
Tel.: 06321 48 14 727

Ingenieurbüro Heil
info@ib-heil.de
www.ib-heil.de

