


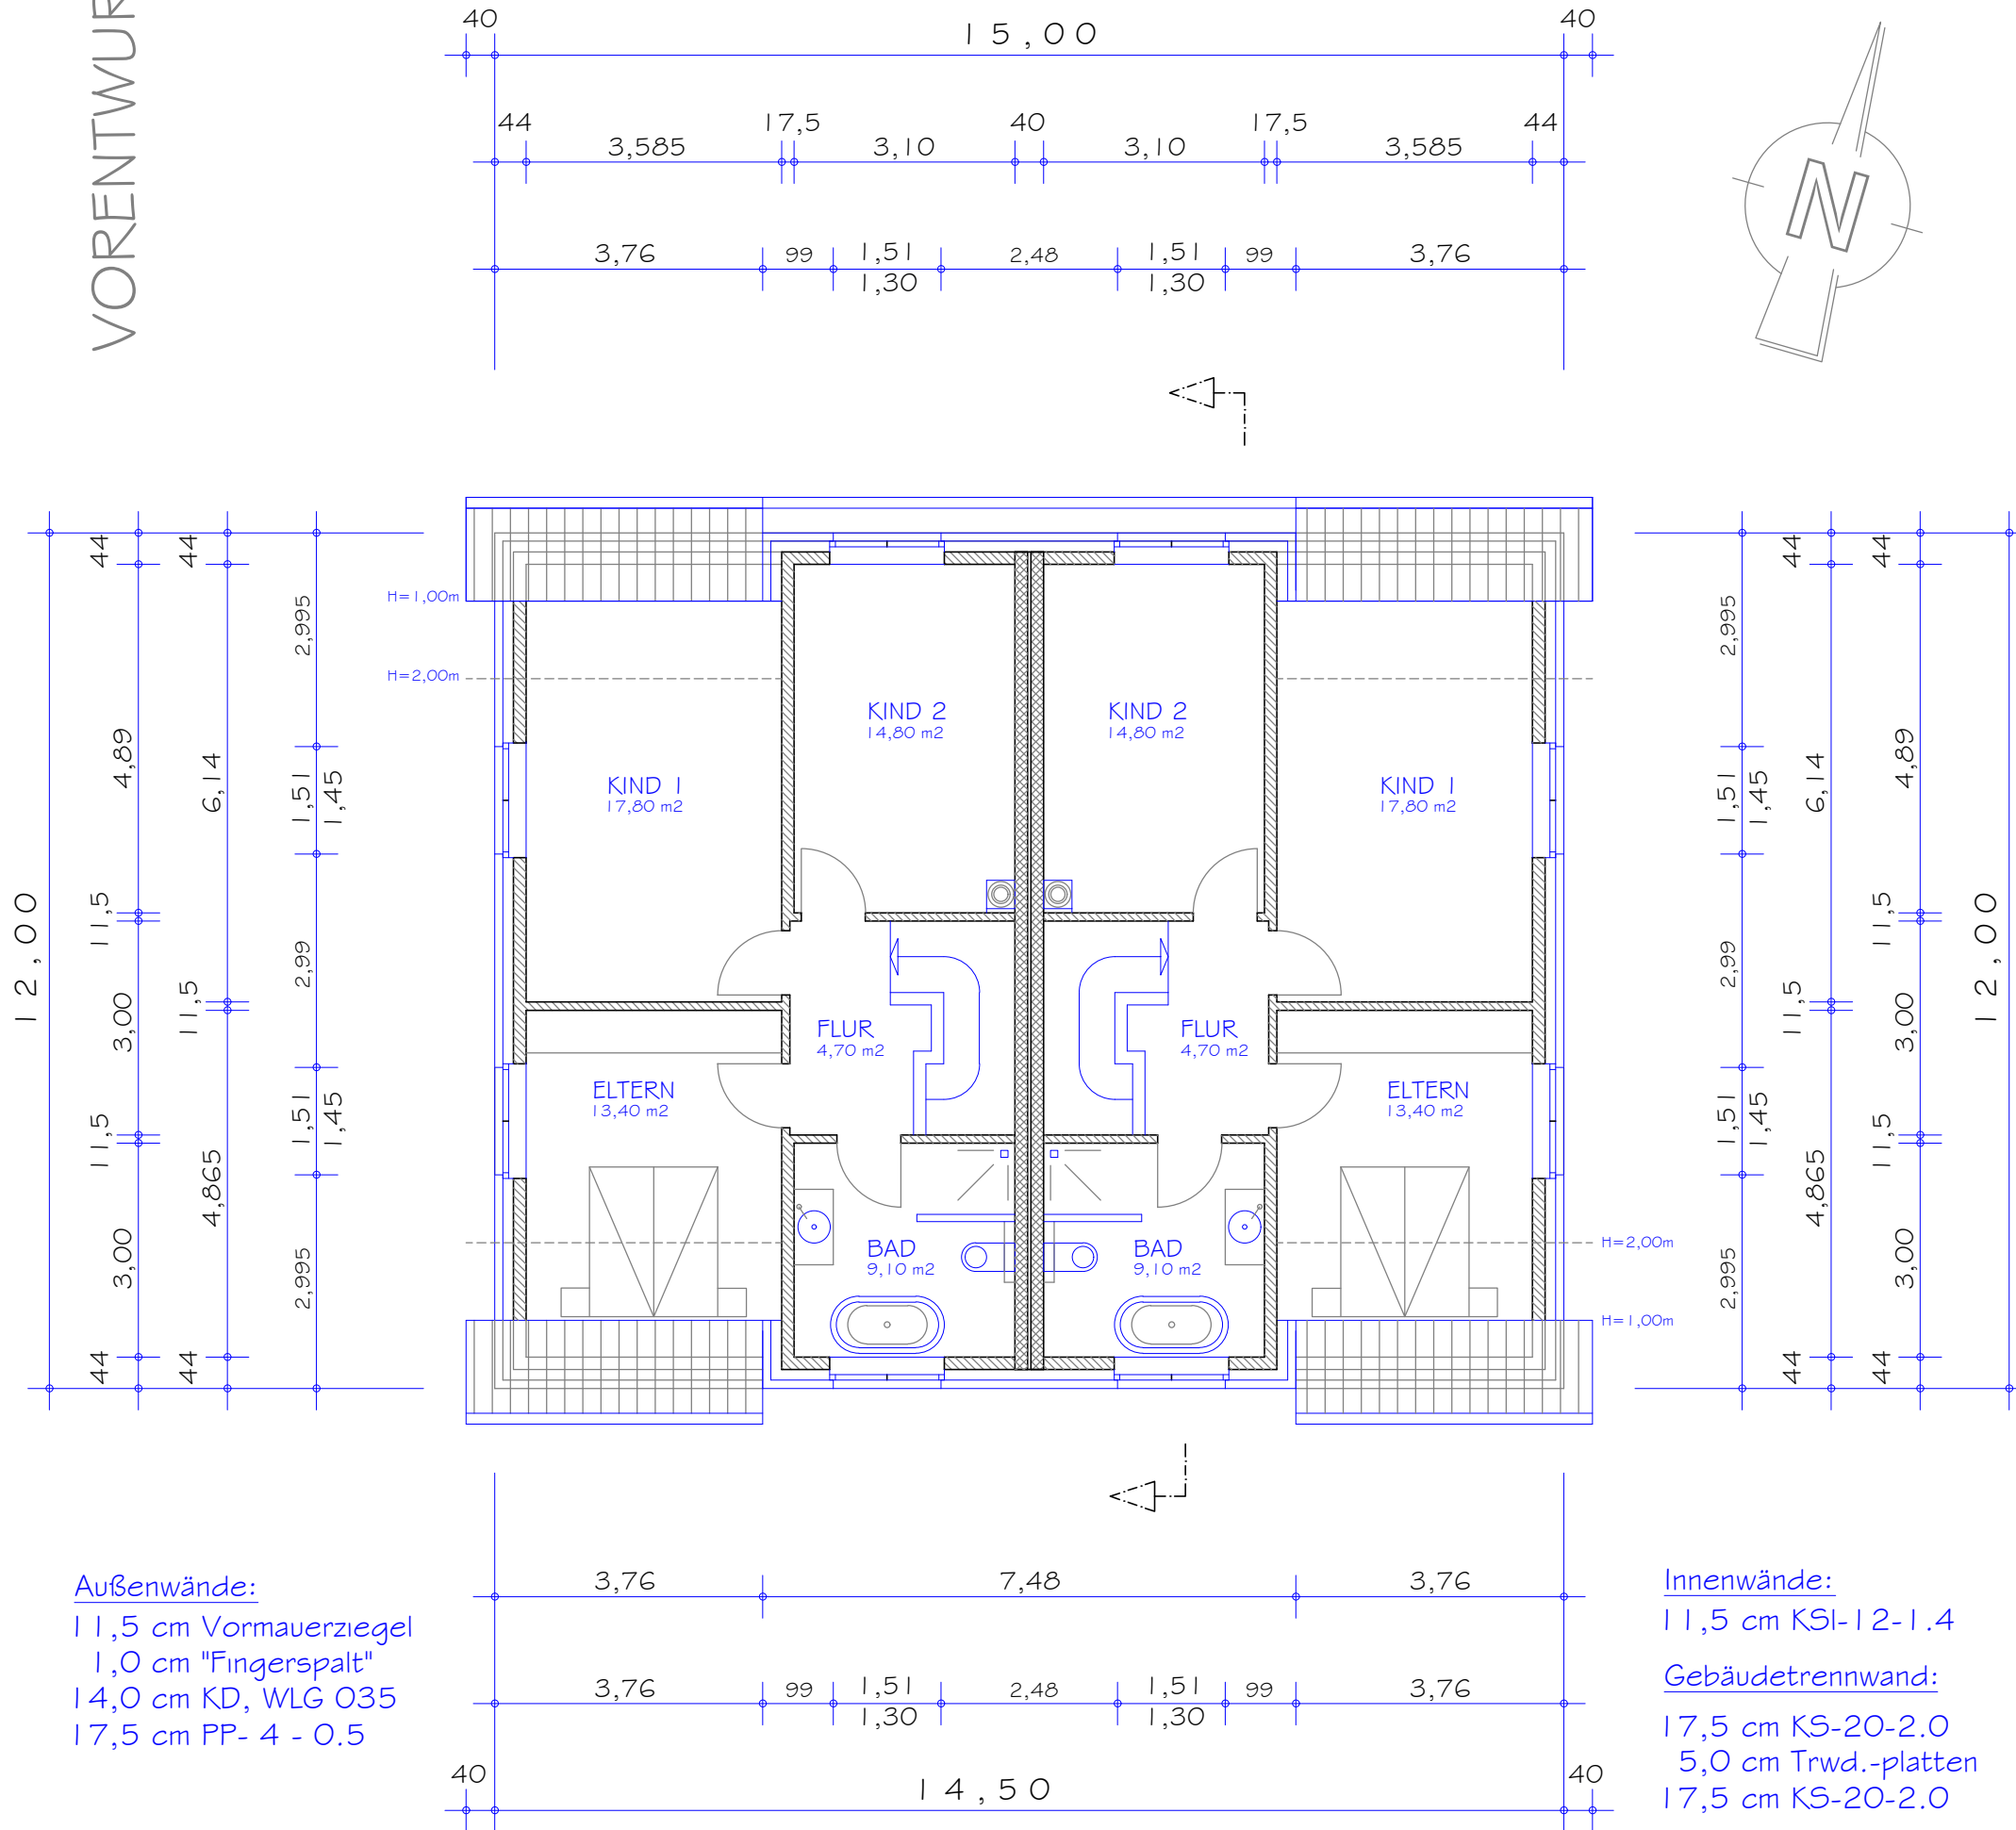

NEUBAU EINES WOHNGEBÄUDES (2Wo)

NEUBAU ZWEIER GARAGEN

DACHGESCHOSS M 1:100

BLATT 02 01.09.2025

Bauherr:

Krieger Grundstücksverwaltungs eGbR
Stange-Freerks-Straße 3A
21397 Vastorf


Bauort:

Trammwisch 5
21379 Scharnebeck
Gemarkung Scharnebeck
Flur 20, Flurstück 206/17

Verfasser:

MARTIN LING
planen+bauen

Stadtkoppel 26 21337 Lüneburg
04131-2232370 info@martin-ling.de

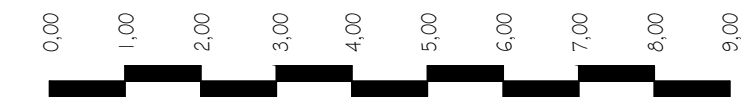

Date: 03_02_Grundriss_DG_20250908_V1