




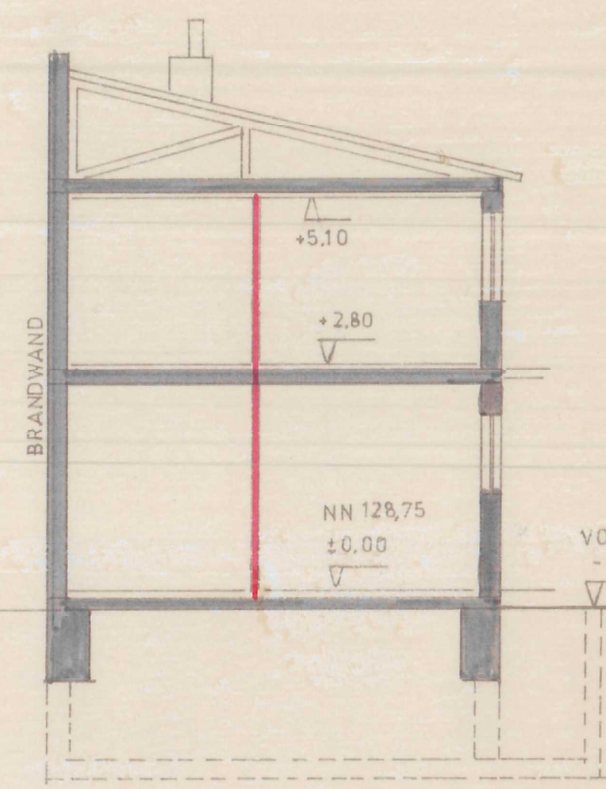


HAUS 1 - SCHNITT A-A

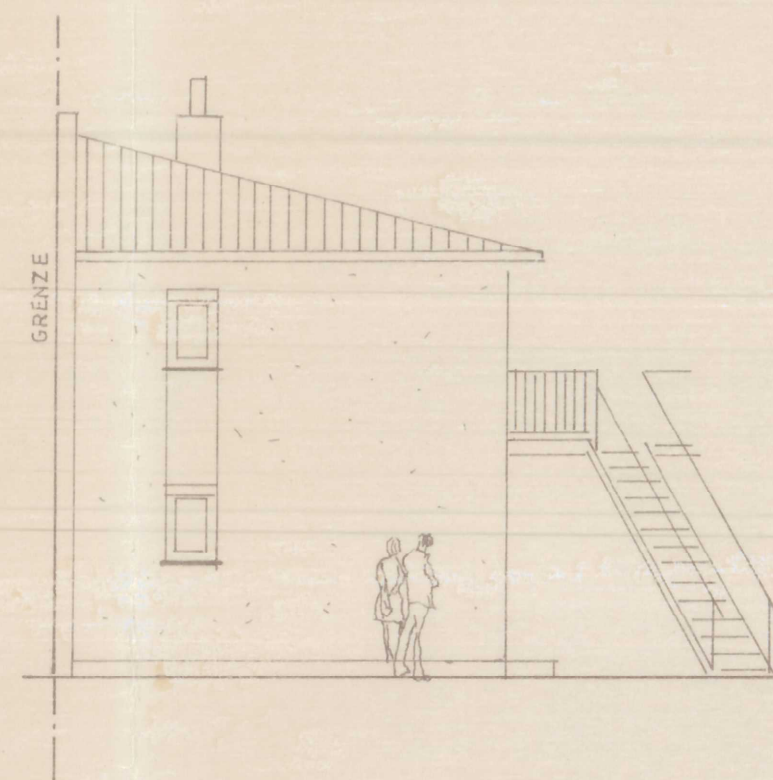


HAUS 1 - ANSICHT NORD-OST

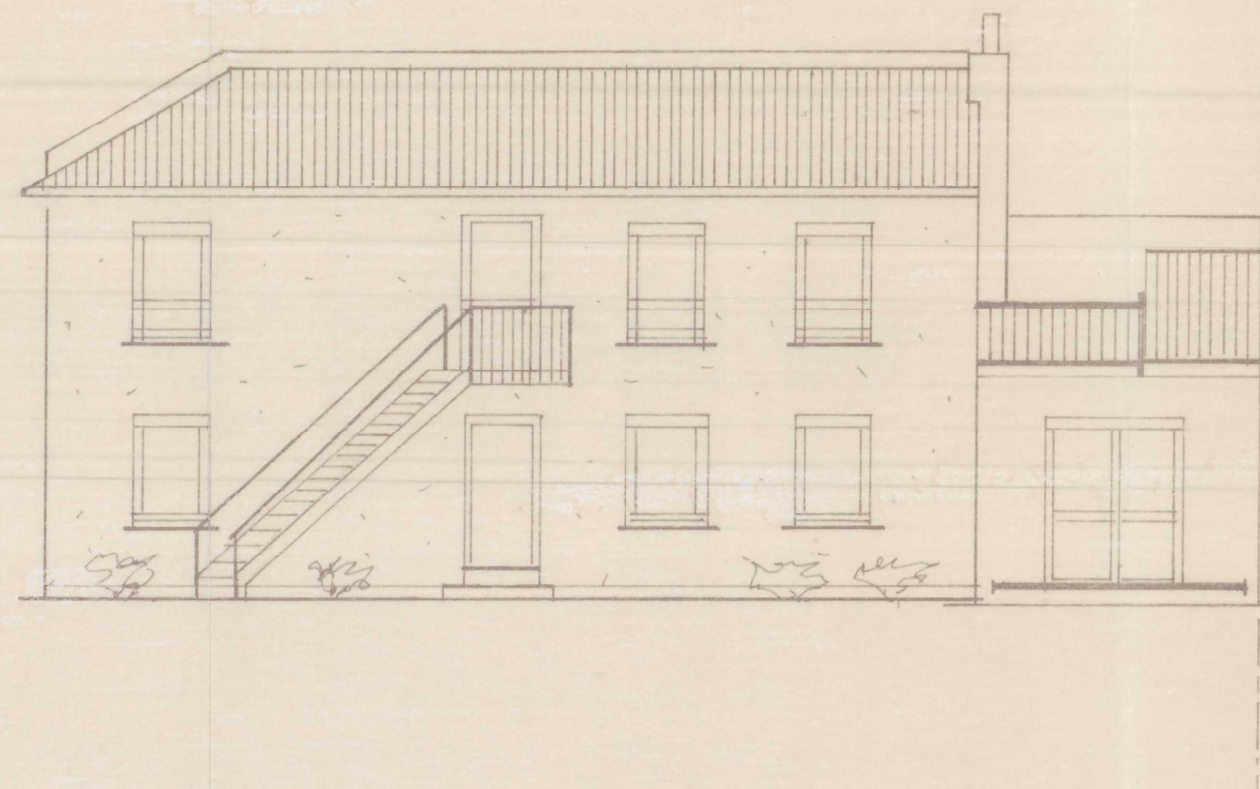


HAUS 1-ANSICHT NORD-WEST

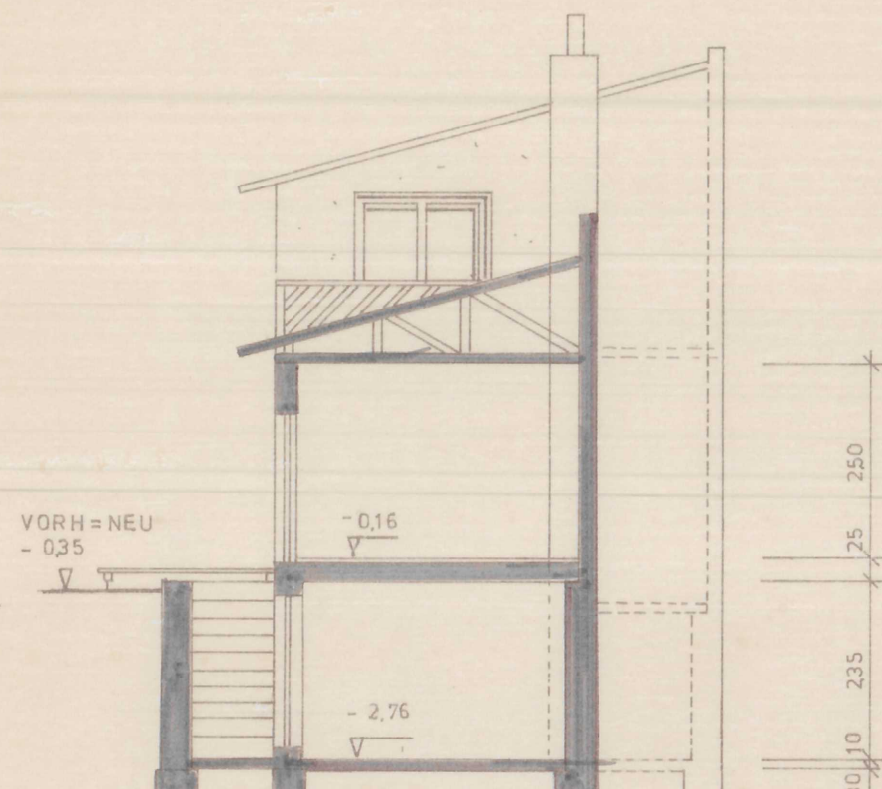


HAUS 1-SCHNITT B-B

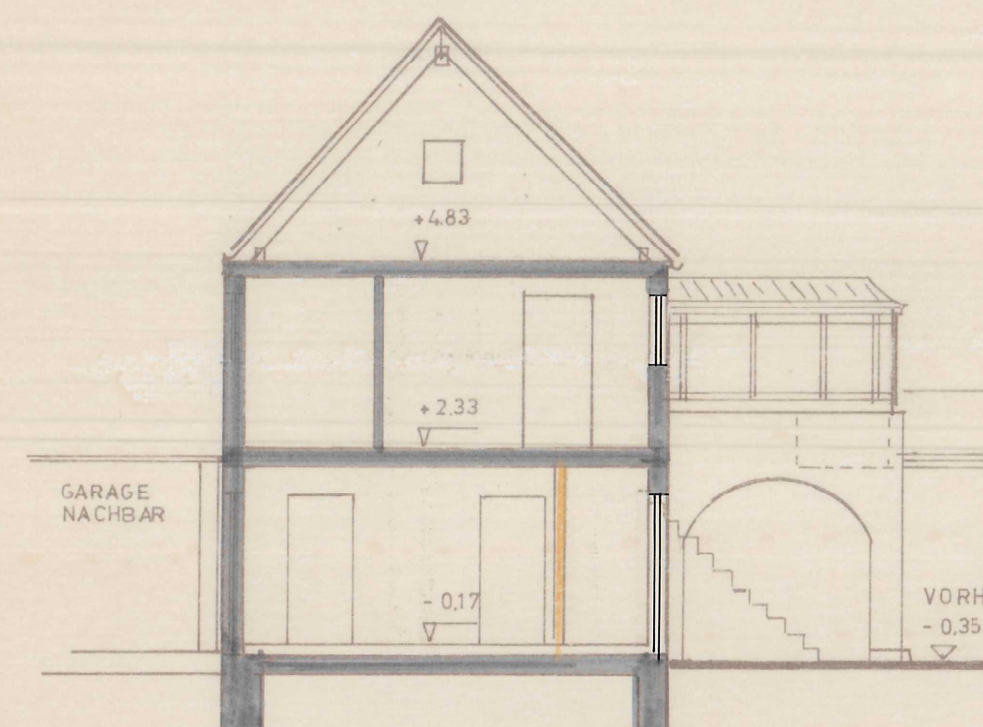

HAUS-2-SCHNITT C-C

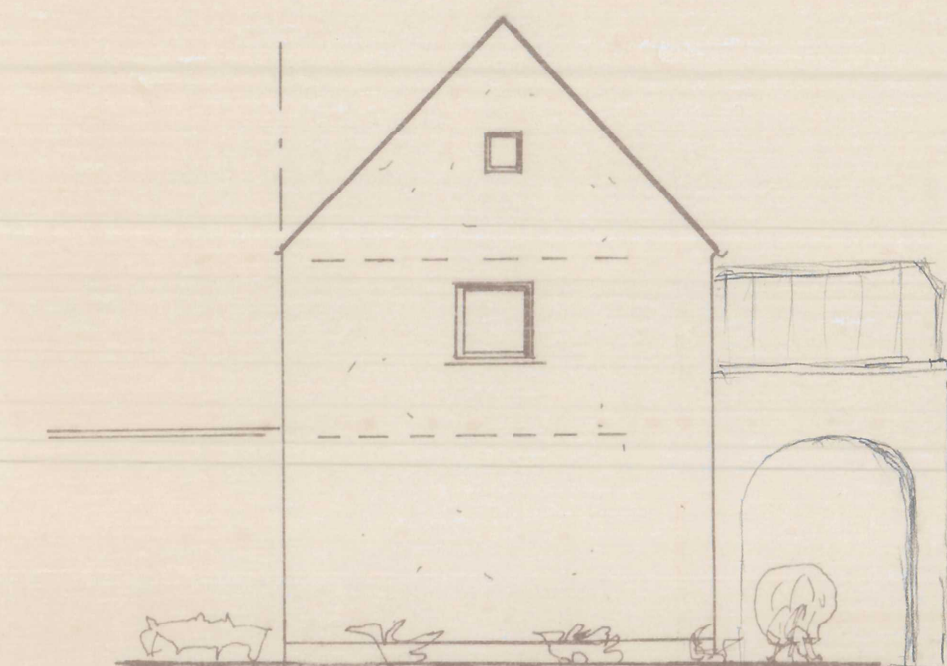


HAUS 2-ANSICHT SÜD-WEST

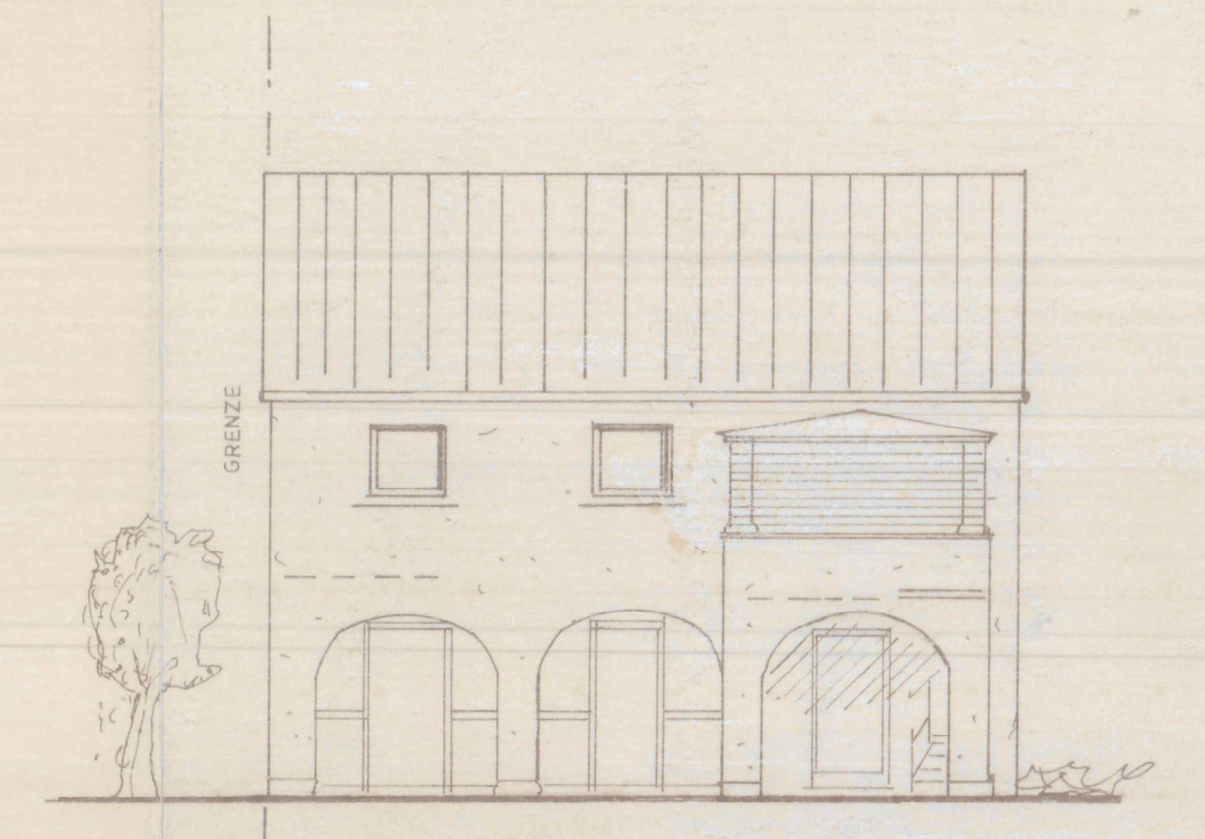


HAUS 2 - ANSICHT SÜD-OST




HAUS 2-ANSICHT NORD-OST

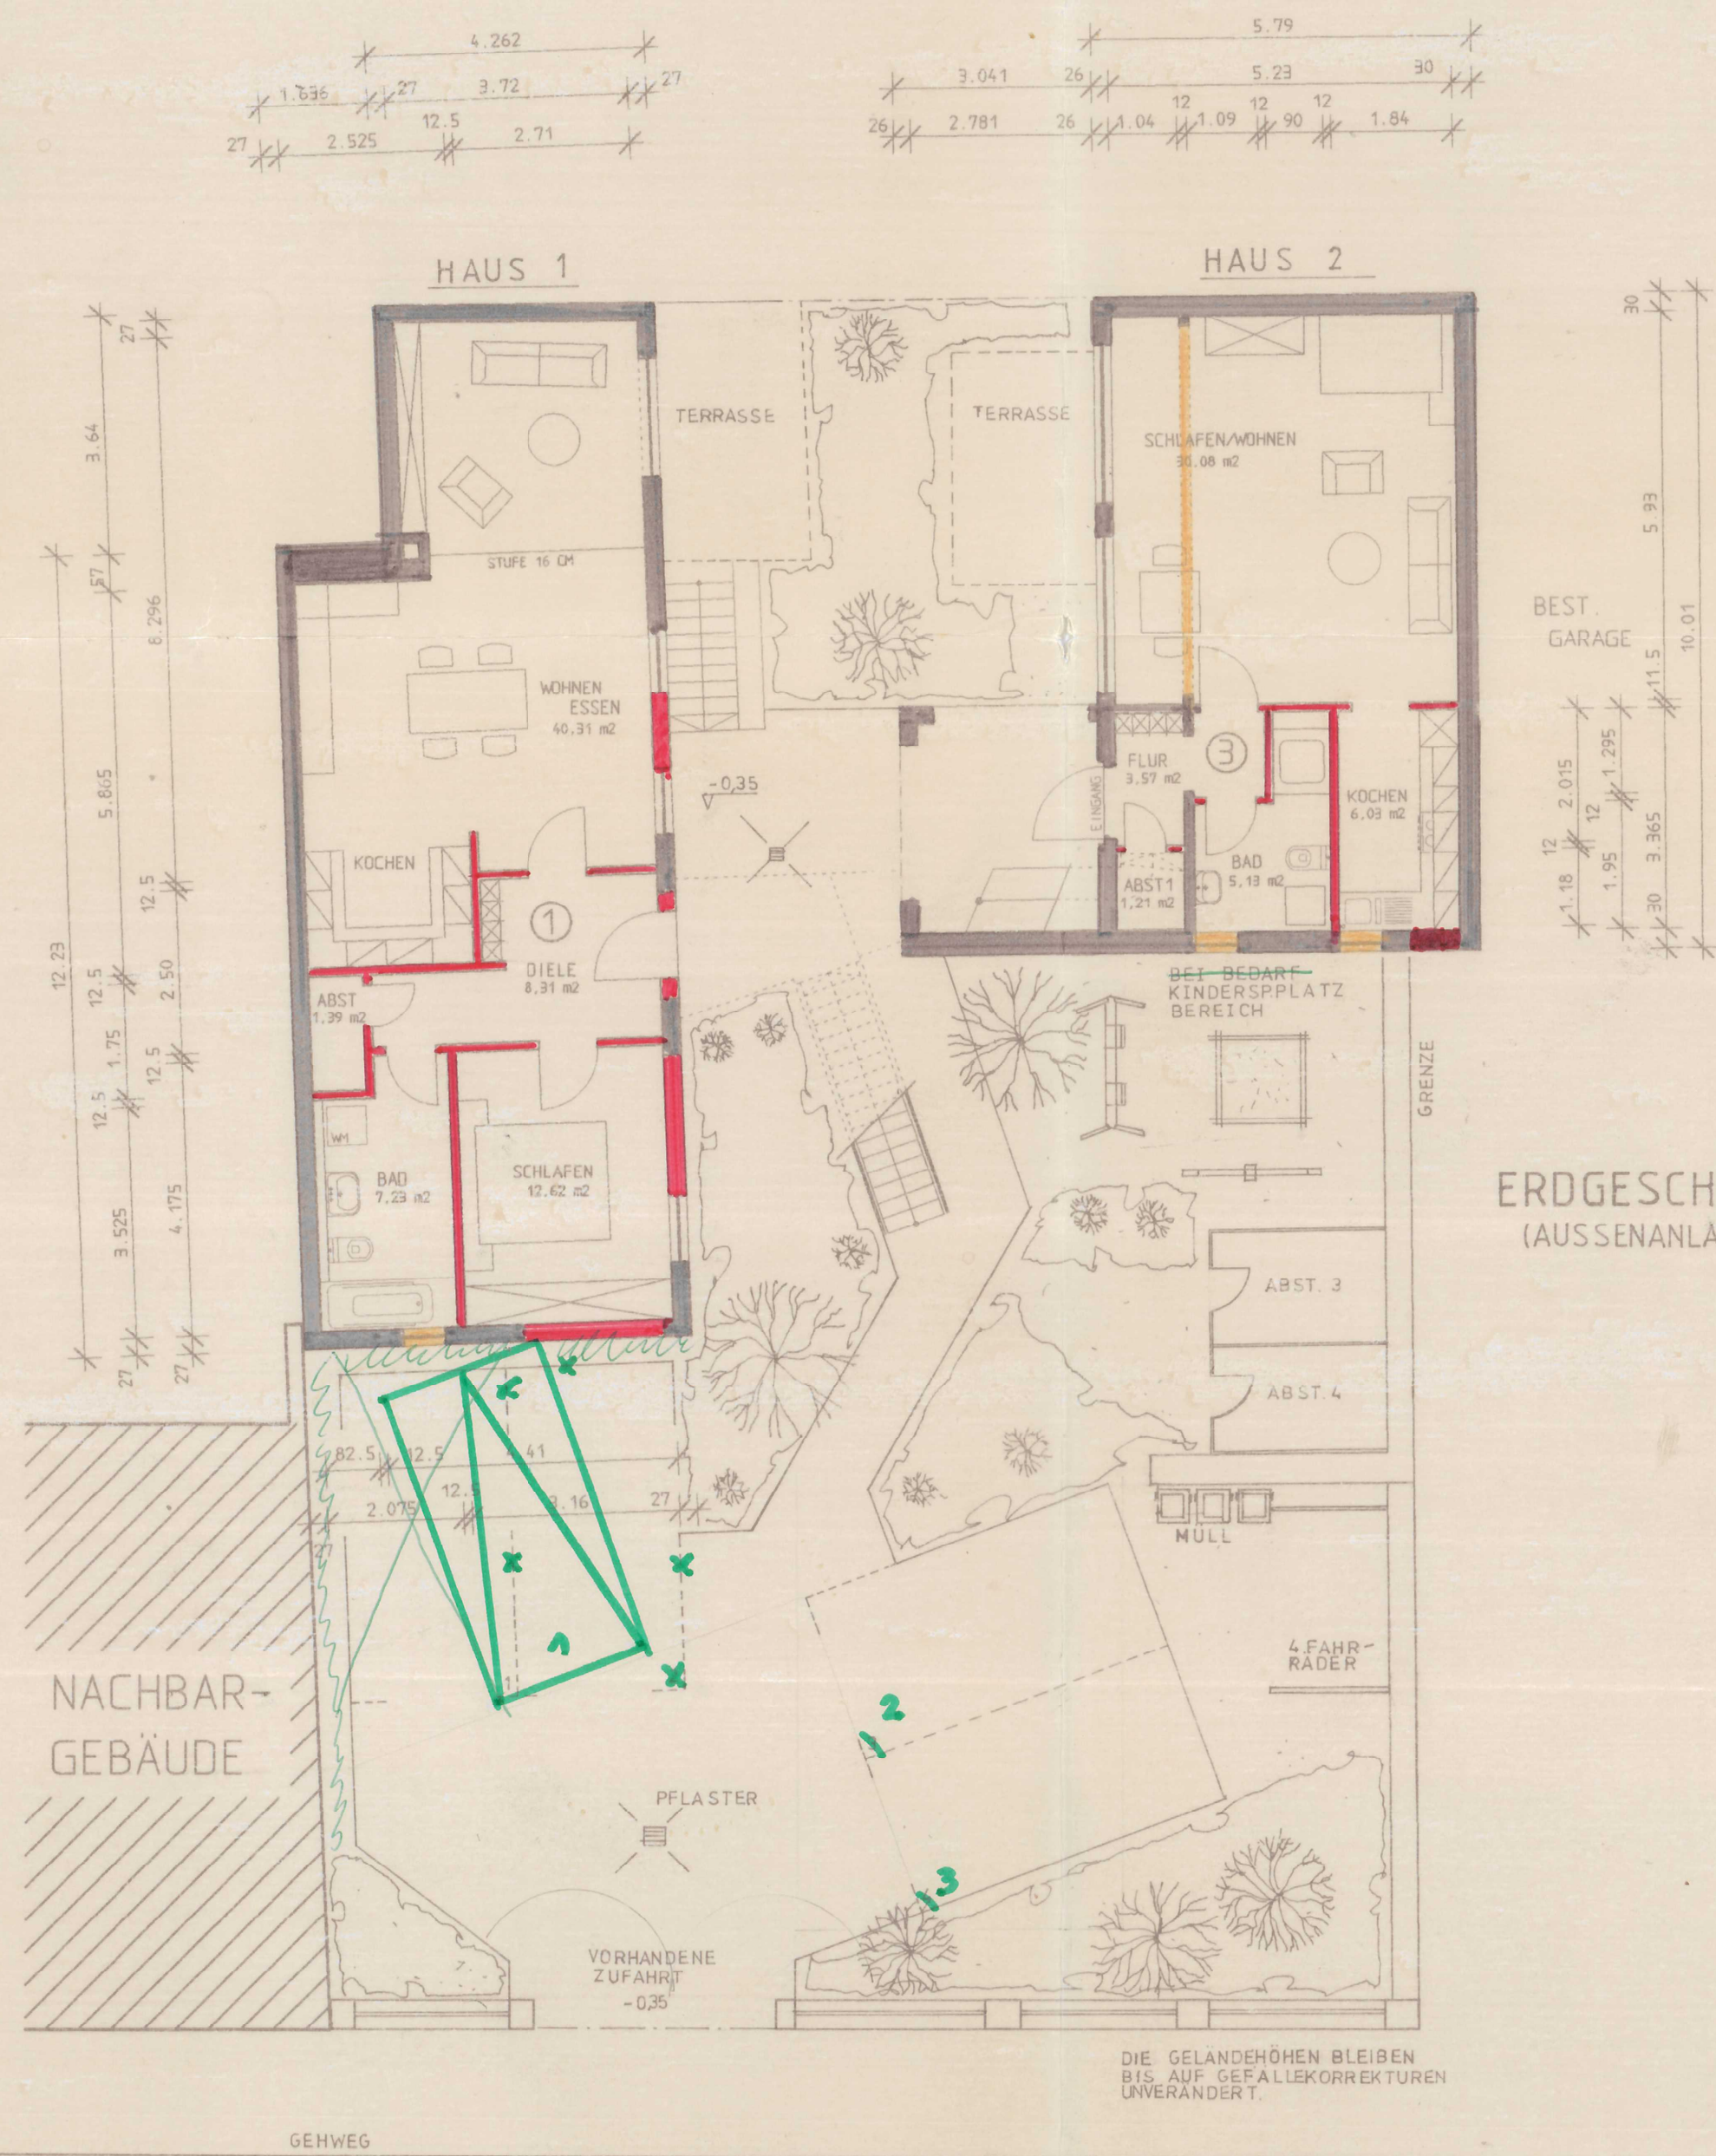


ERDGESCHOSS
(AUSSENANLAGE)

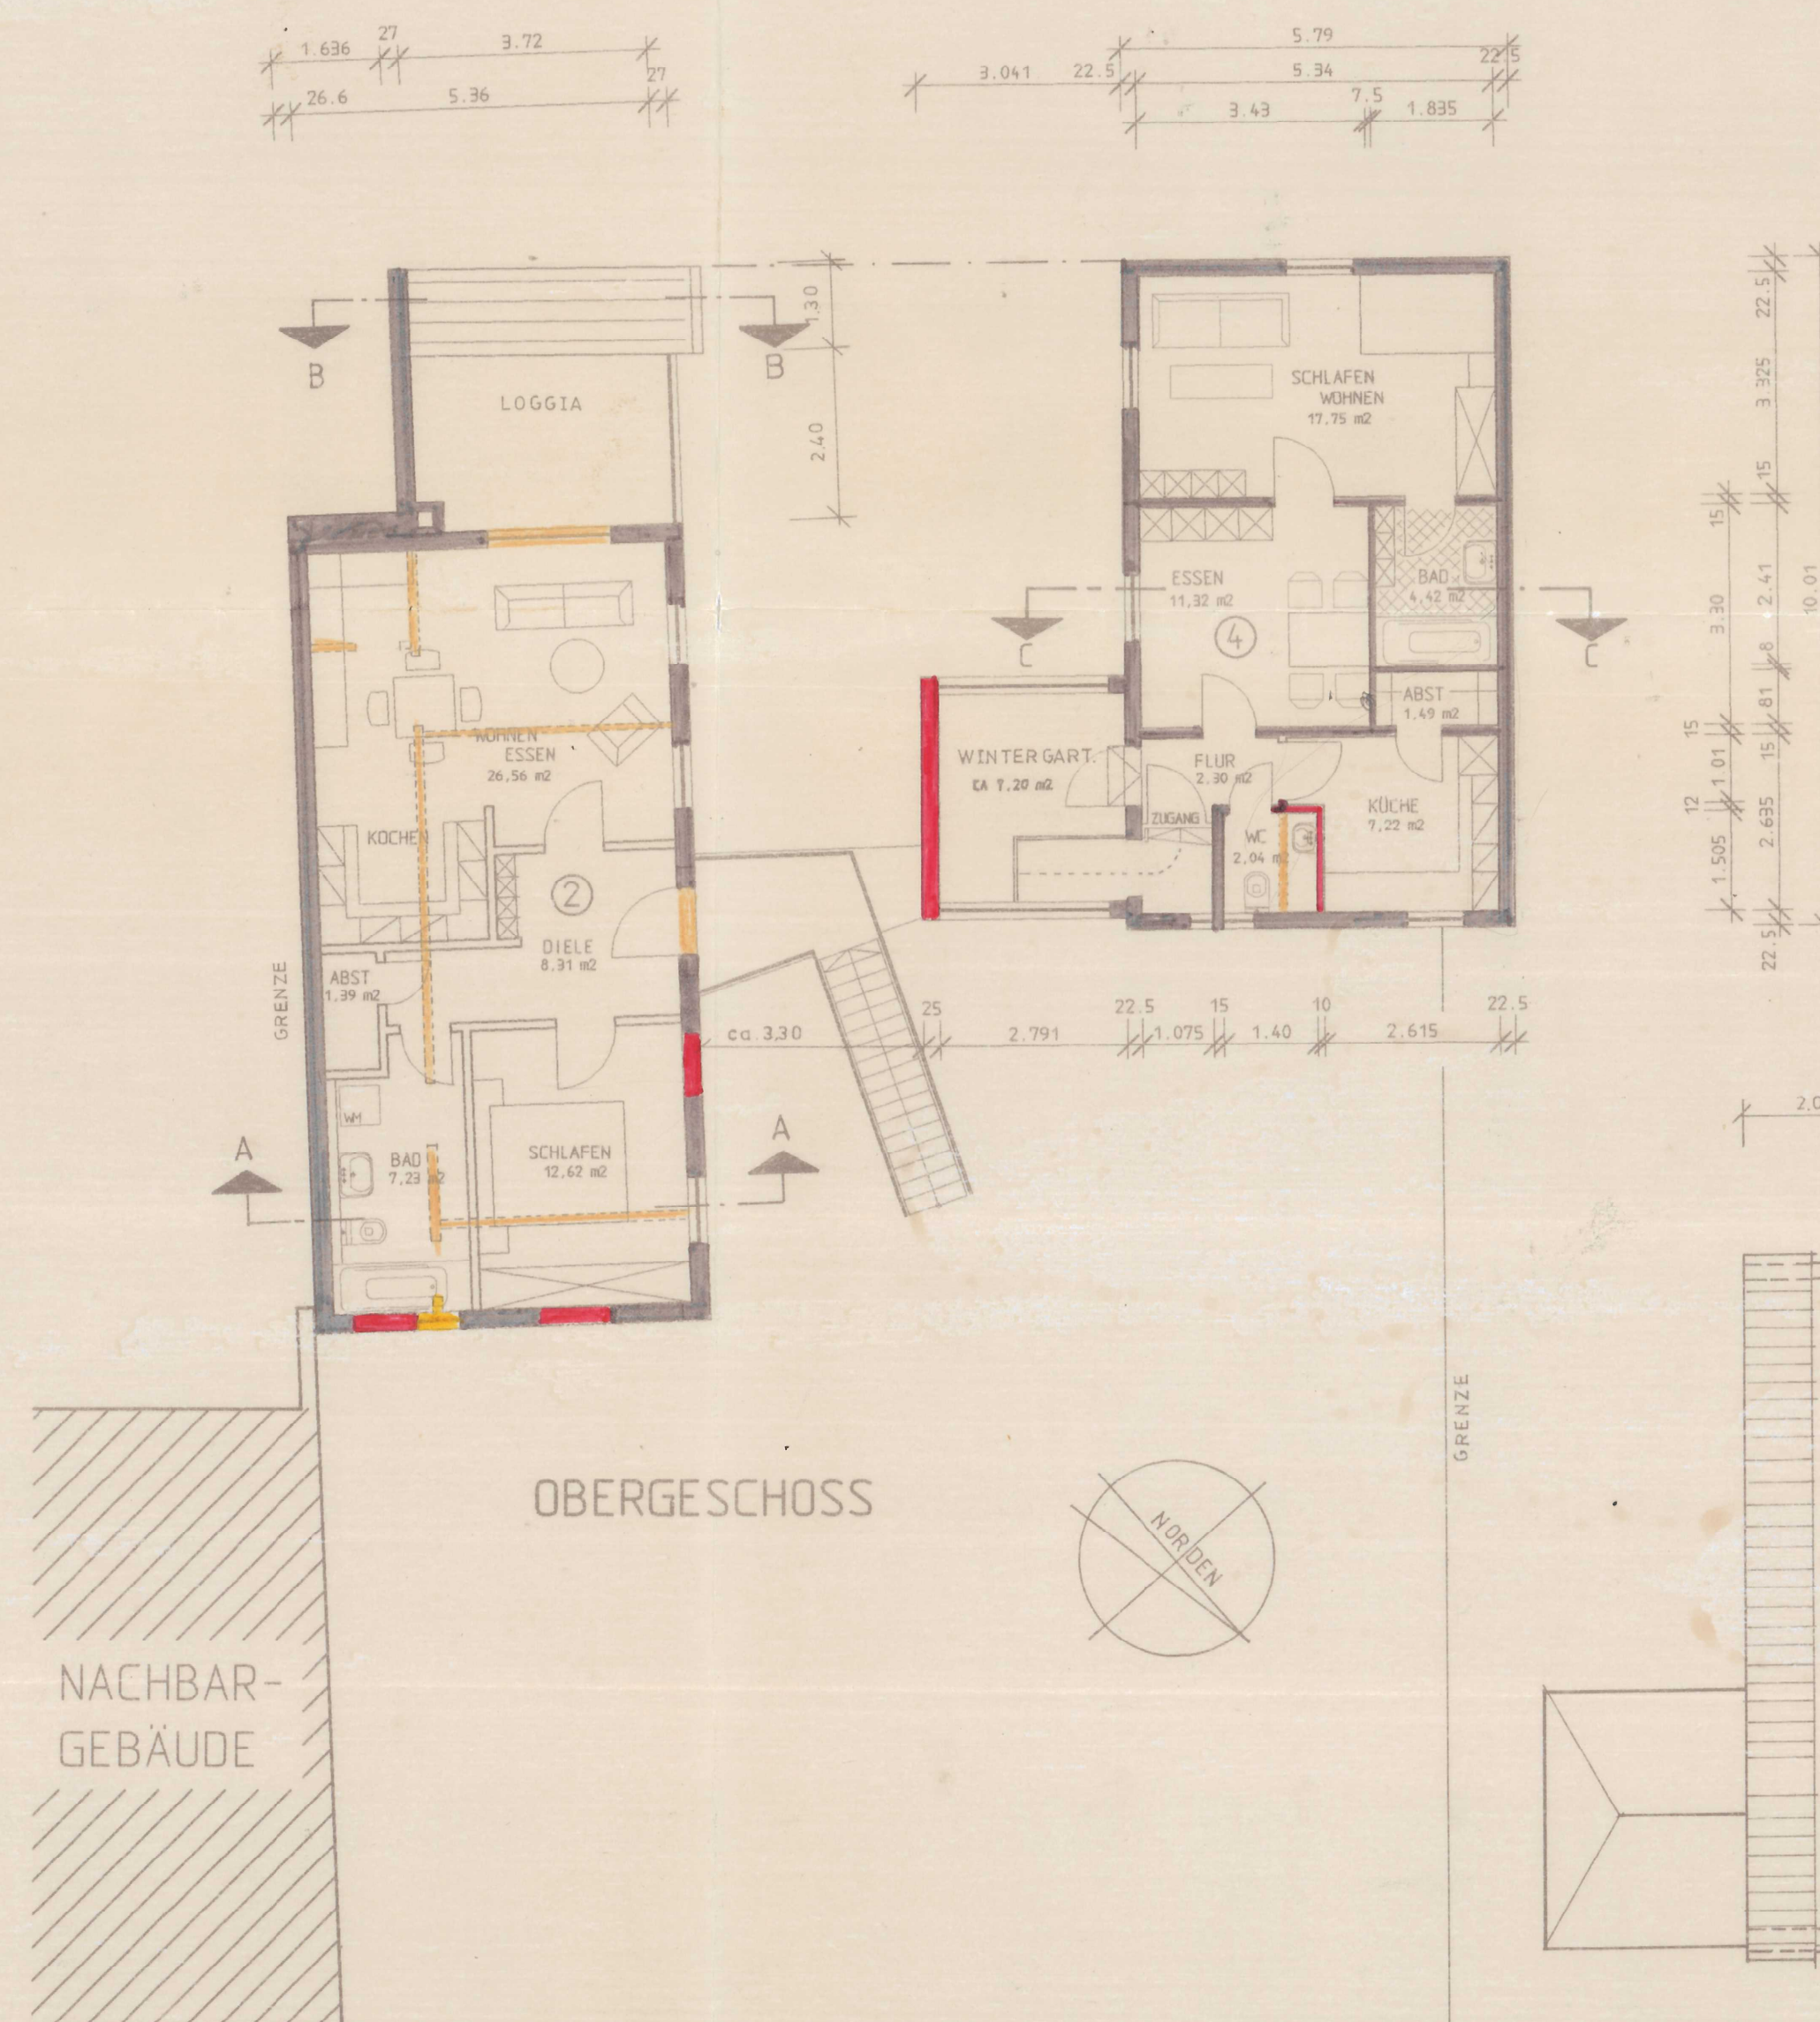

OBERGECHOSS

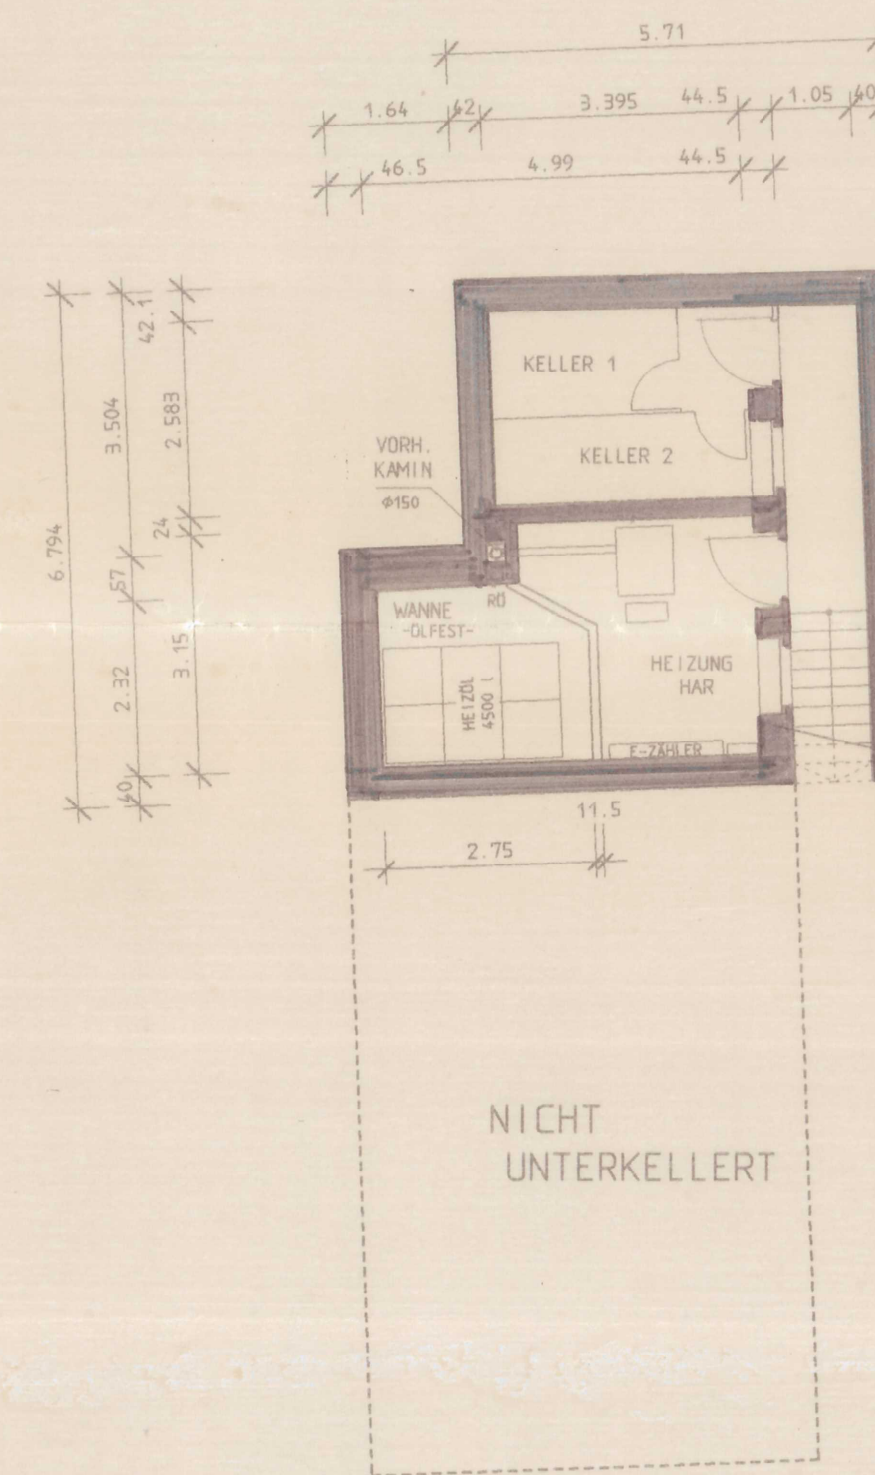

KELLERGECHOSS

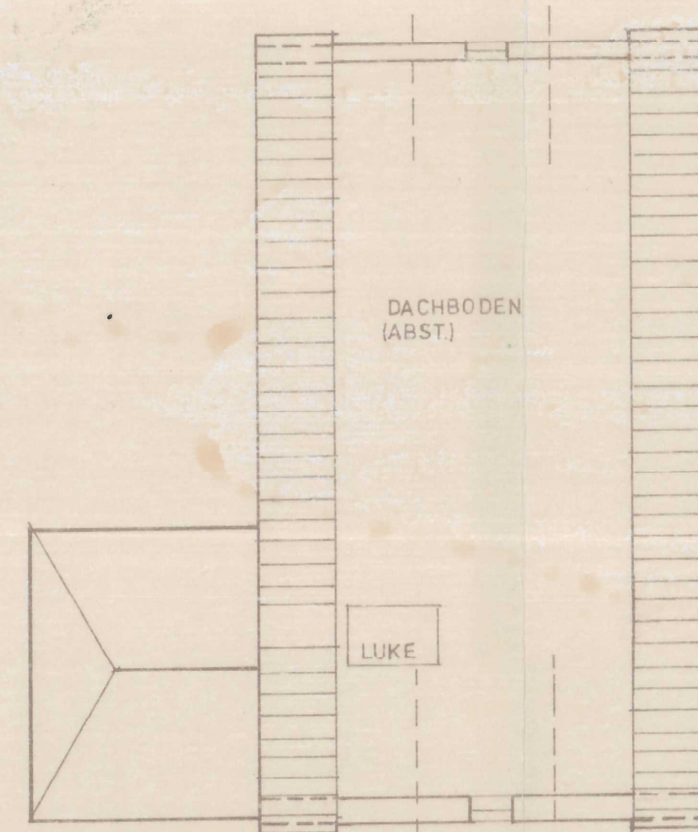

HAUS 2-DACHBODEN

Bauvorhaben
UMBAU VON 2 BEST. WOHNHÄUSERN

In: MÜHLSTRASSE 1
63741 ASCHAFFENBURG

Bauherr: HOHM-REICHOID-IFS GmbH
RÖMERSTR. 2a
63785 OBERNURG

Nachbarn

STADT ASCHAFFENBURG
- Bauaufsichtsamt -
ENG. 13. MAI 1998
BV-Nr. 98000191

FLUR-NR. 95a + 96a/2
KIRCHNER, MARIA

FLUR-NR. 95b
KIRCHNER, MARIA

FLUR-NR. 1744/5
KIRCHNER, MARIA

FLUR-NR. 1743
KIRCHNER, MARIA

Bauherr

Entwurfsverfasser

GRUNDRISS
ANSICHTEN
SCHNITTE

PILANWERKSTATT
BAUTRAGERGESELLSCHAFT MBH

MAINTAL
BAUTRAGERGESELLSCHAFT MBH

RÖMERSTR. 2a
63785 OBERNURG

TEL 060226150-15
Fax 060226150-12

RÖMERSTR. 2a
63785 OBERNURG

TEL 060226150-15
Fax 060226150-12