


Einfamilienwohnhaus Typ "ATELIER"

Gemeinde Rimbach-Zotzenbach Fl.3-12/15

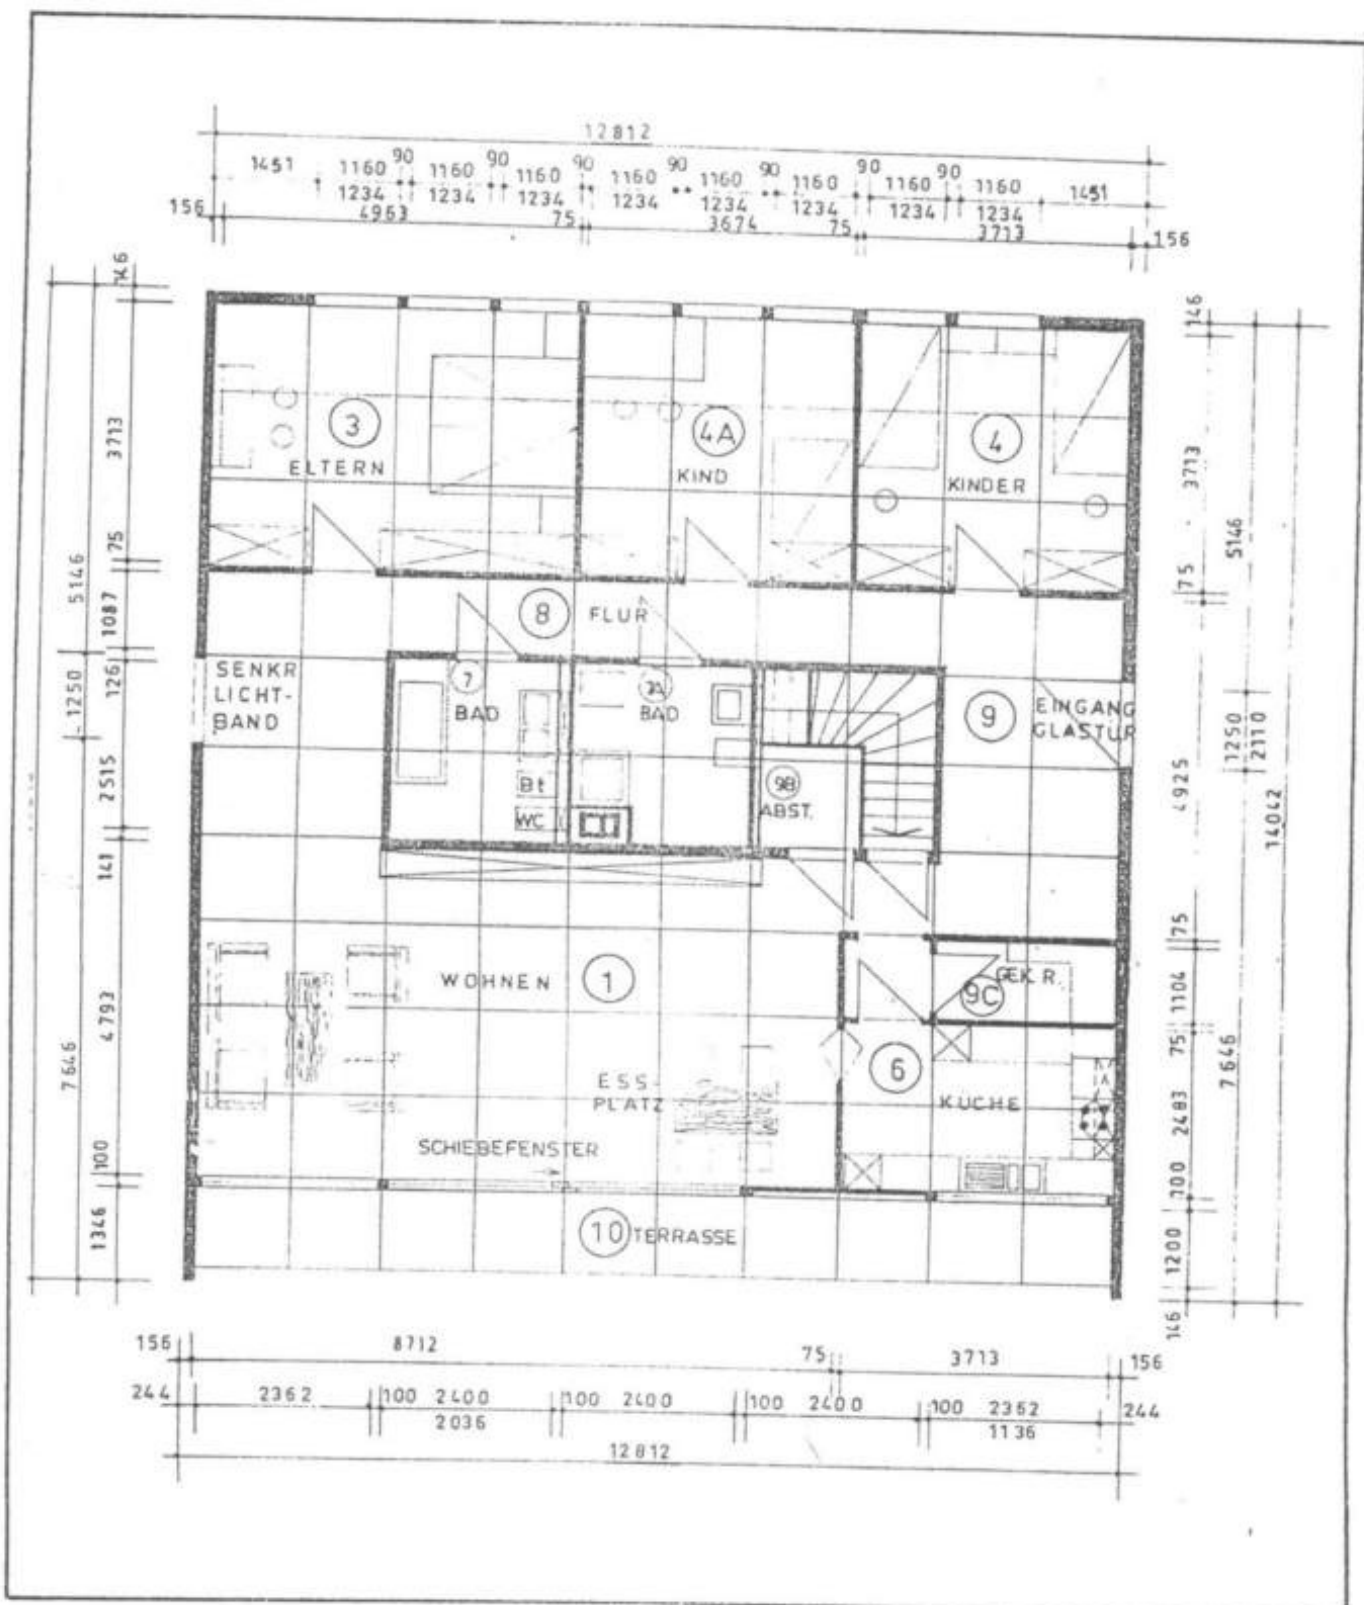

Grundriß Wohngeschoß