


ERDGESCHOSS


M 1:100

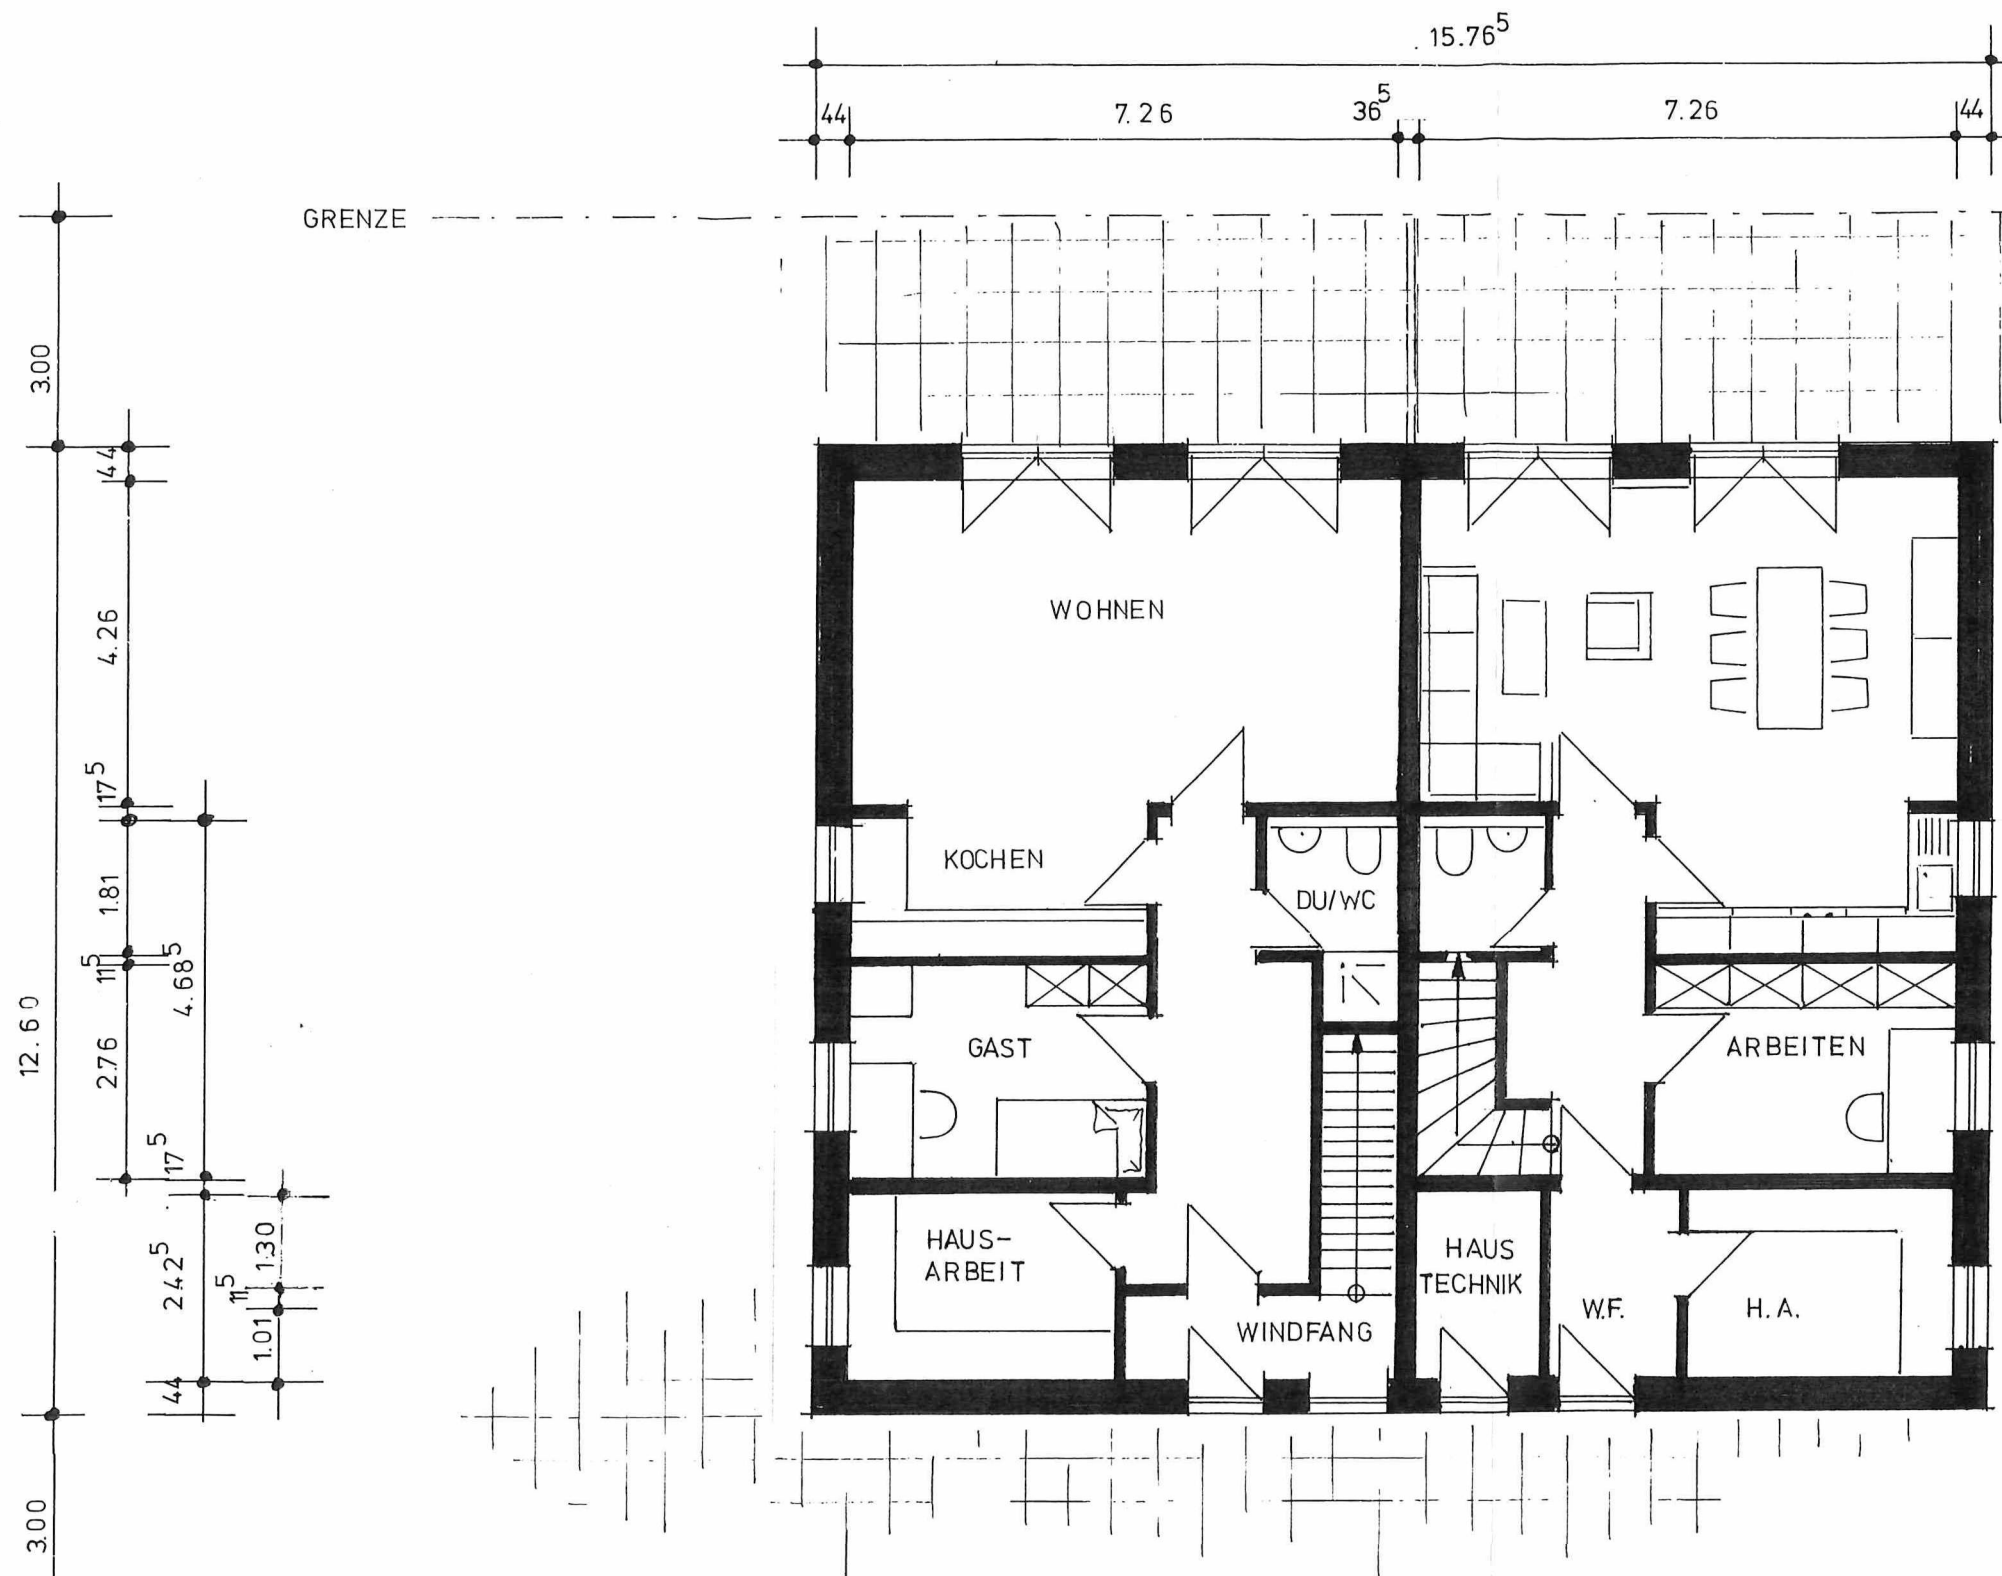

-254/00/15

NEUBAU DOPPELHAUS

B-Plan Nr. 25, 24783 Osterrönfeld

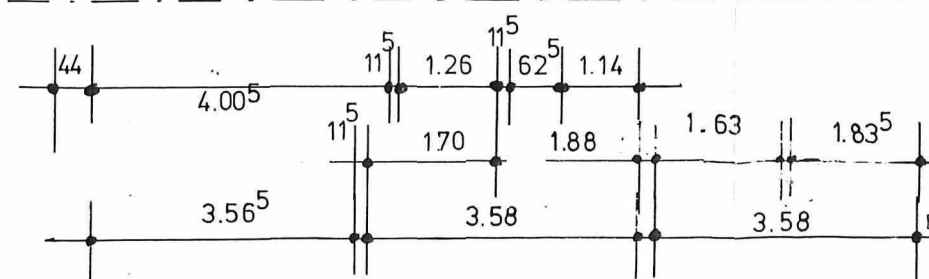

Hauke Koll **Stanislav Parfenov**
 Beratender Ingenieur der Fachrichtung
 Bauingenieurwesen
 Nienkamp 8 • 24813 Schülup
 Telefon (04331) 3370600
 Fax (04331) 3370599

Schülup, d. 10.05.15

Bauherr