


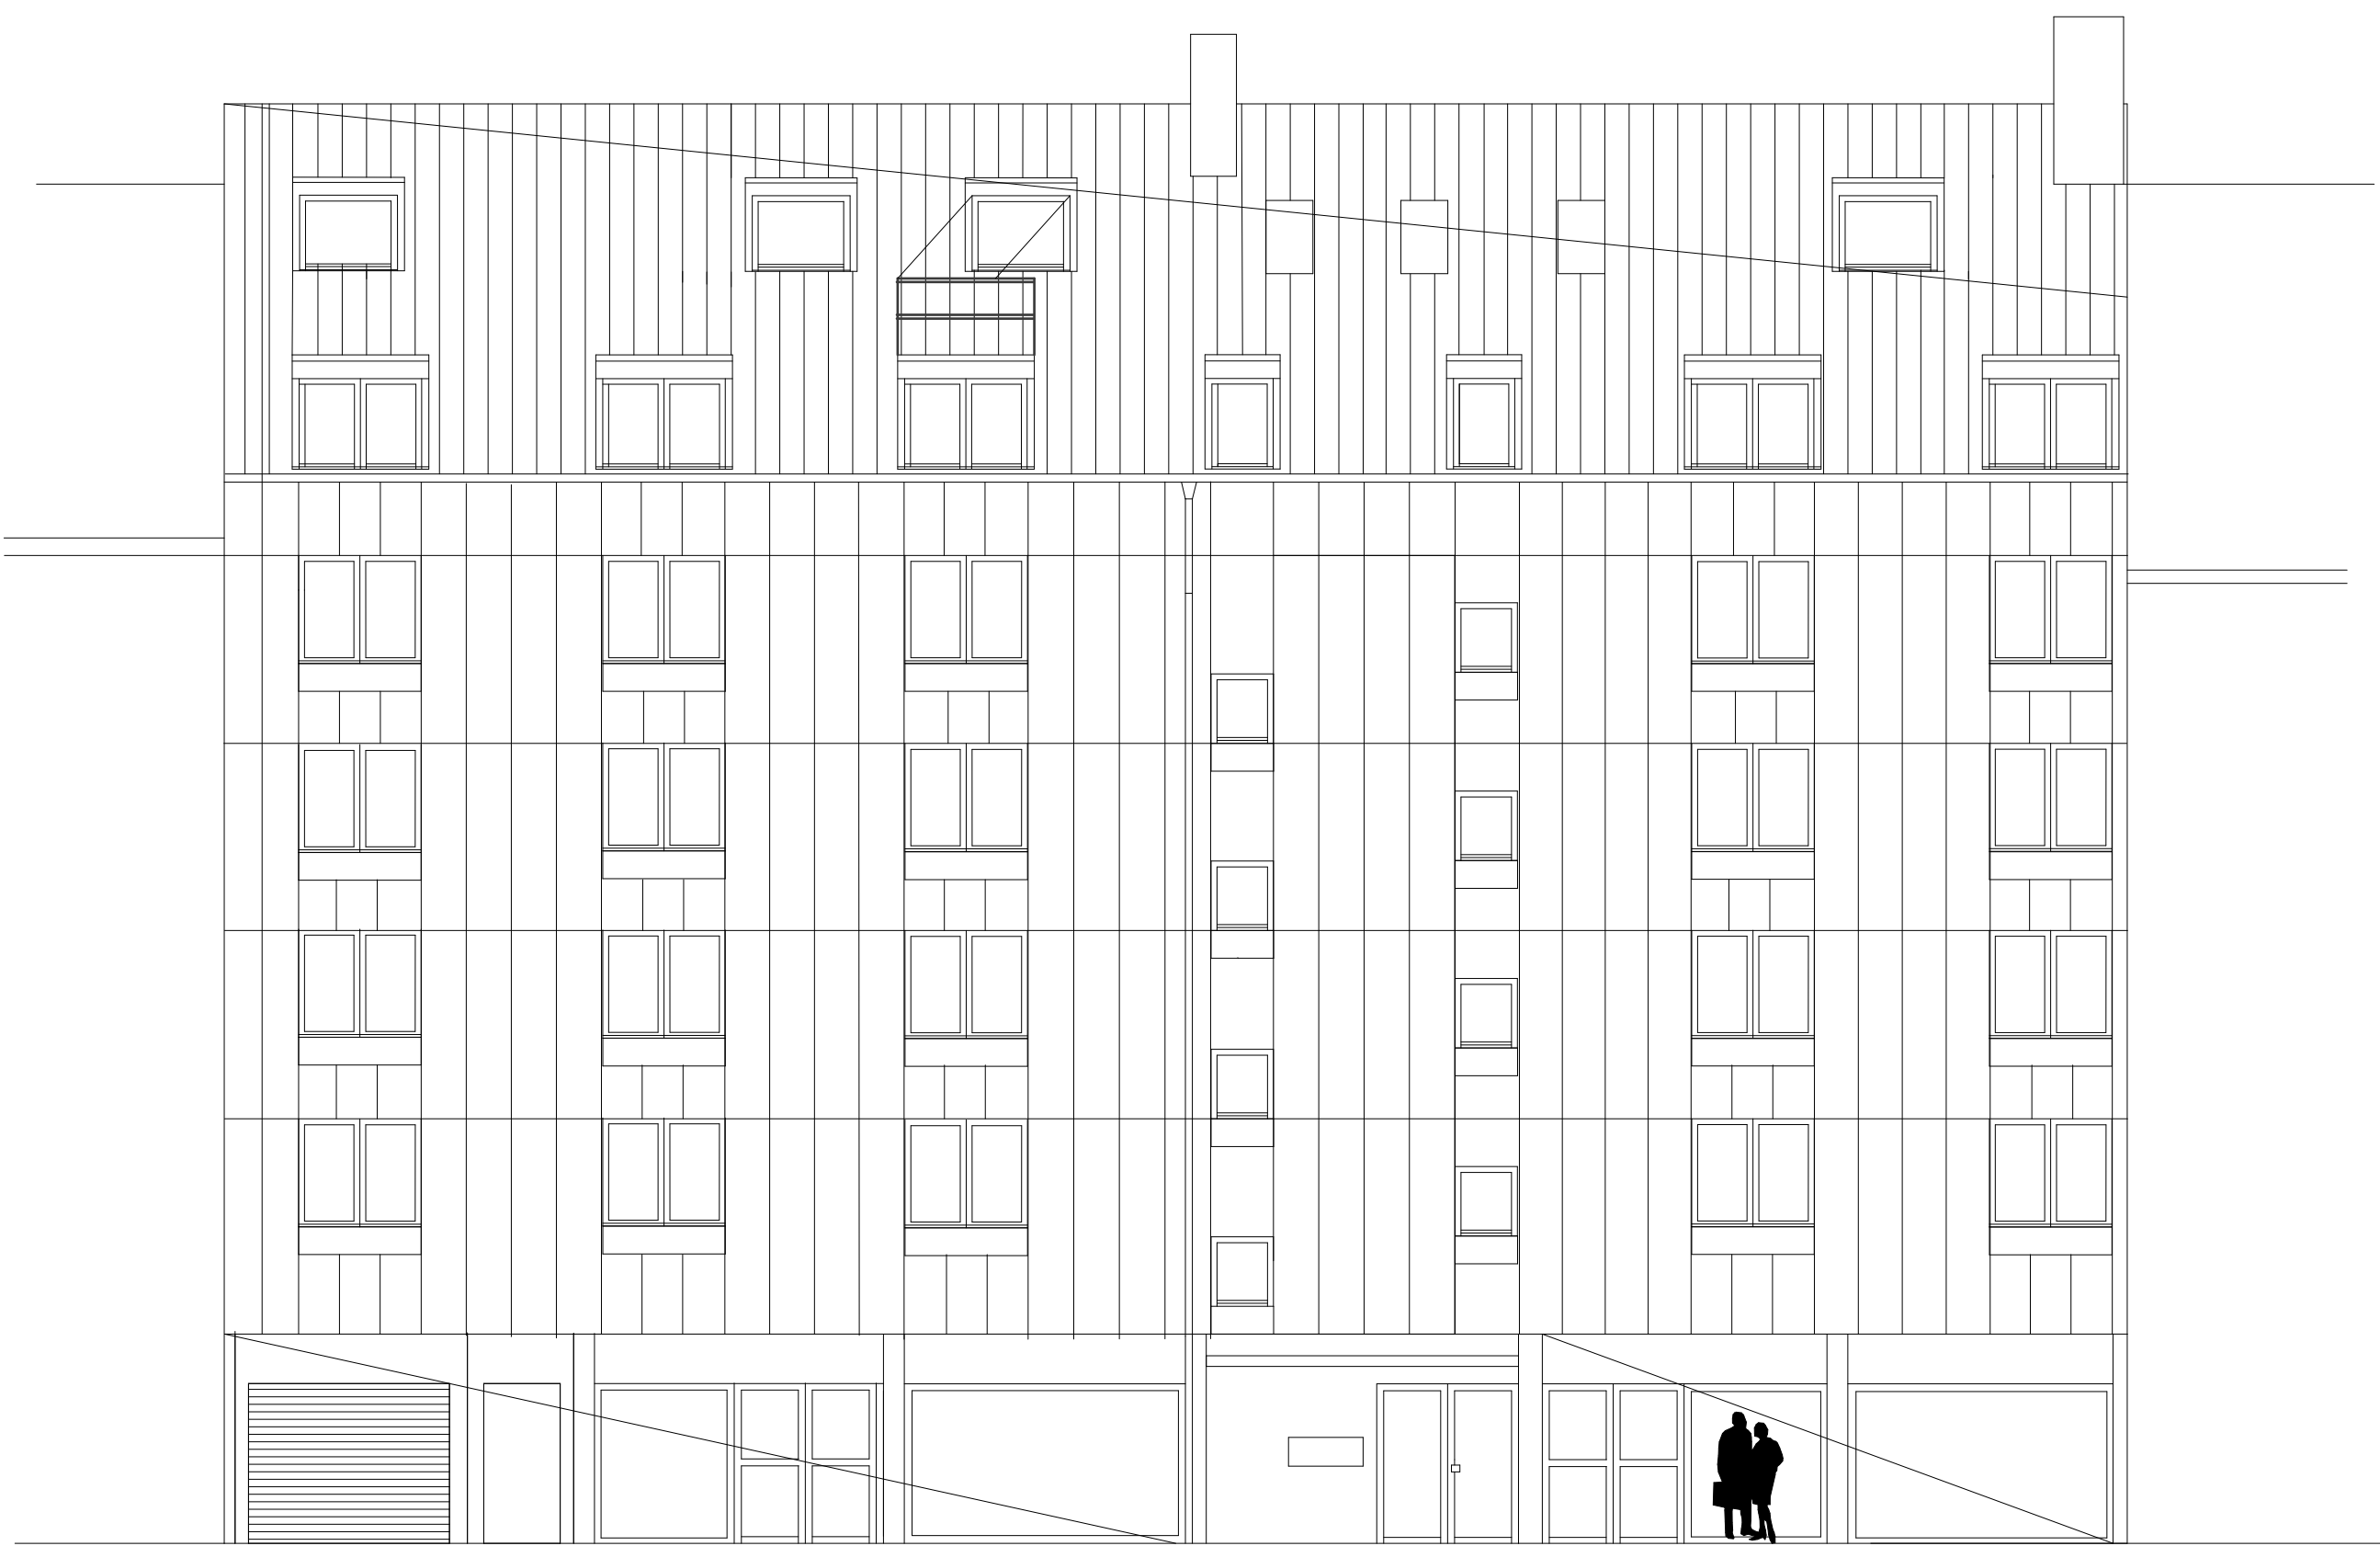

STRASSENANSICHT




HOFANSICHT




GRUNDRISS 4.OG




GRUNDRISS 3.OG

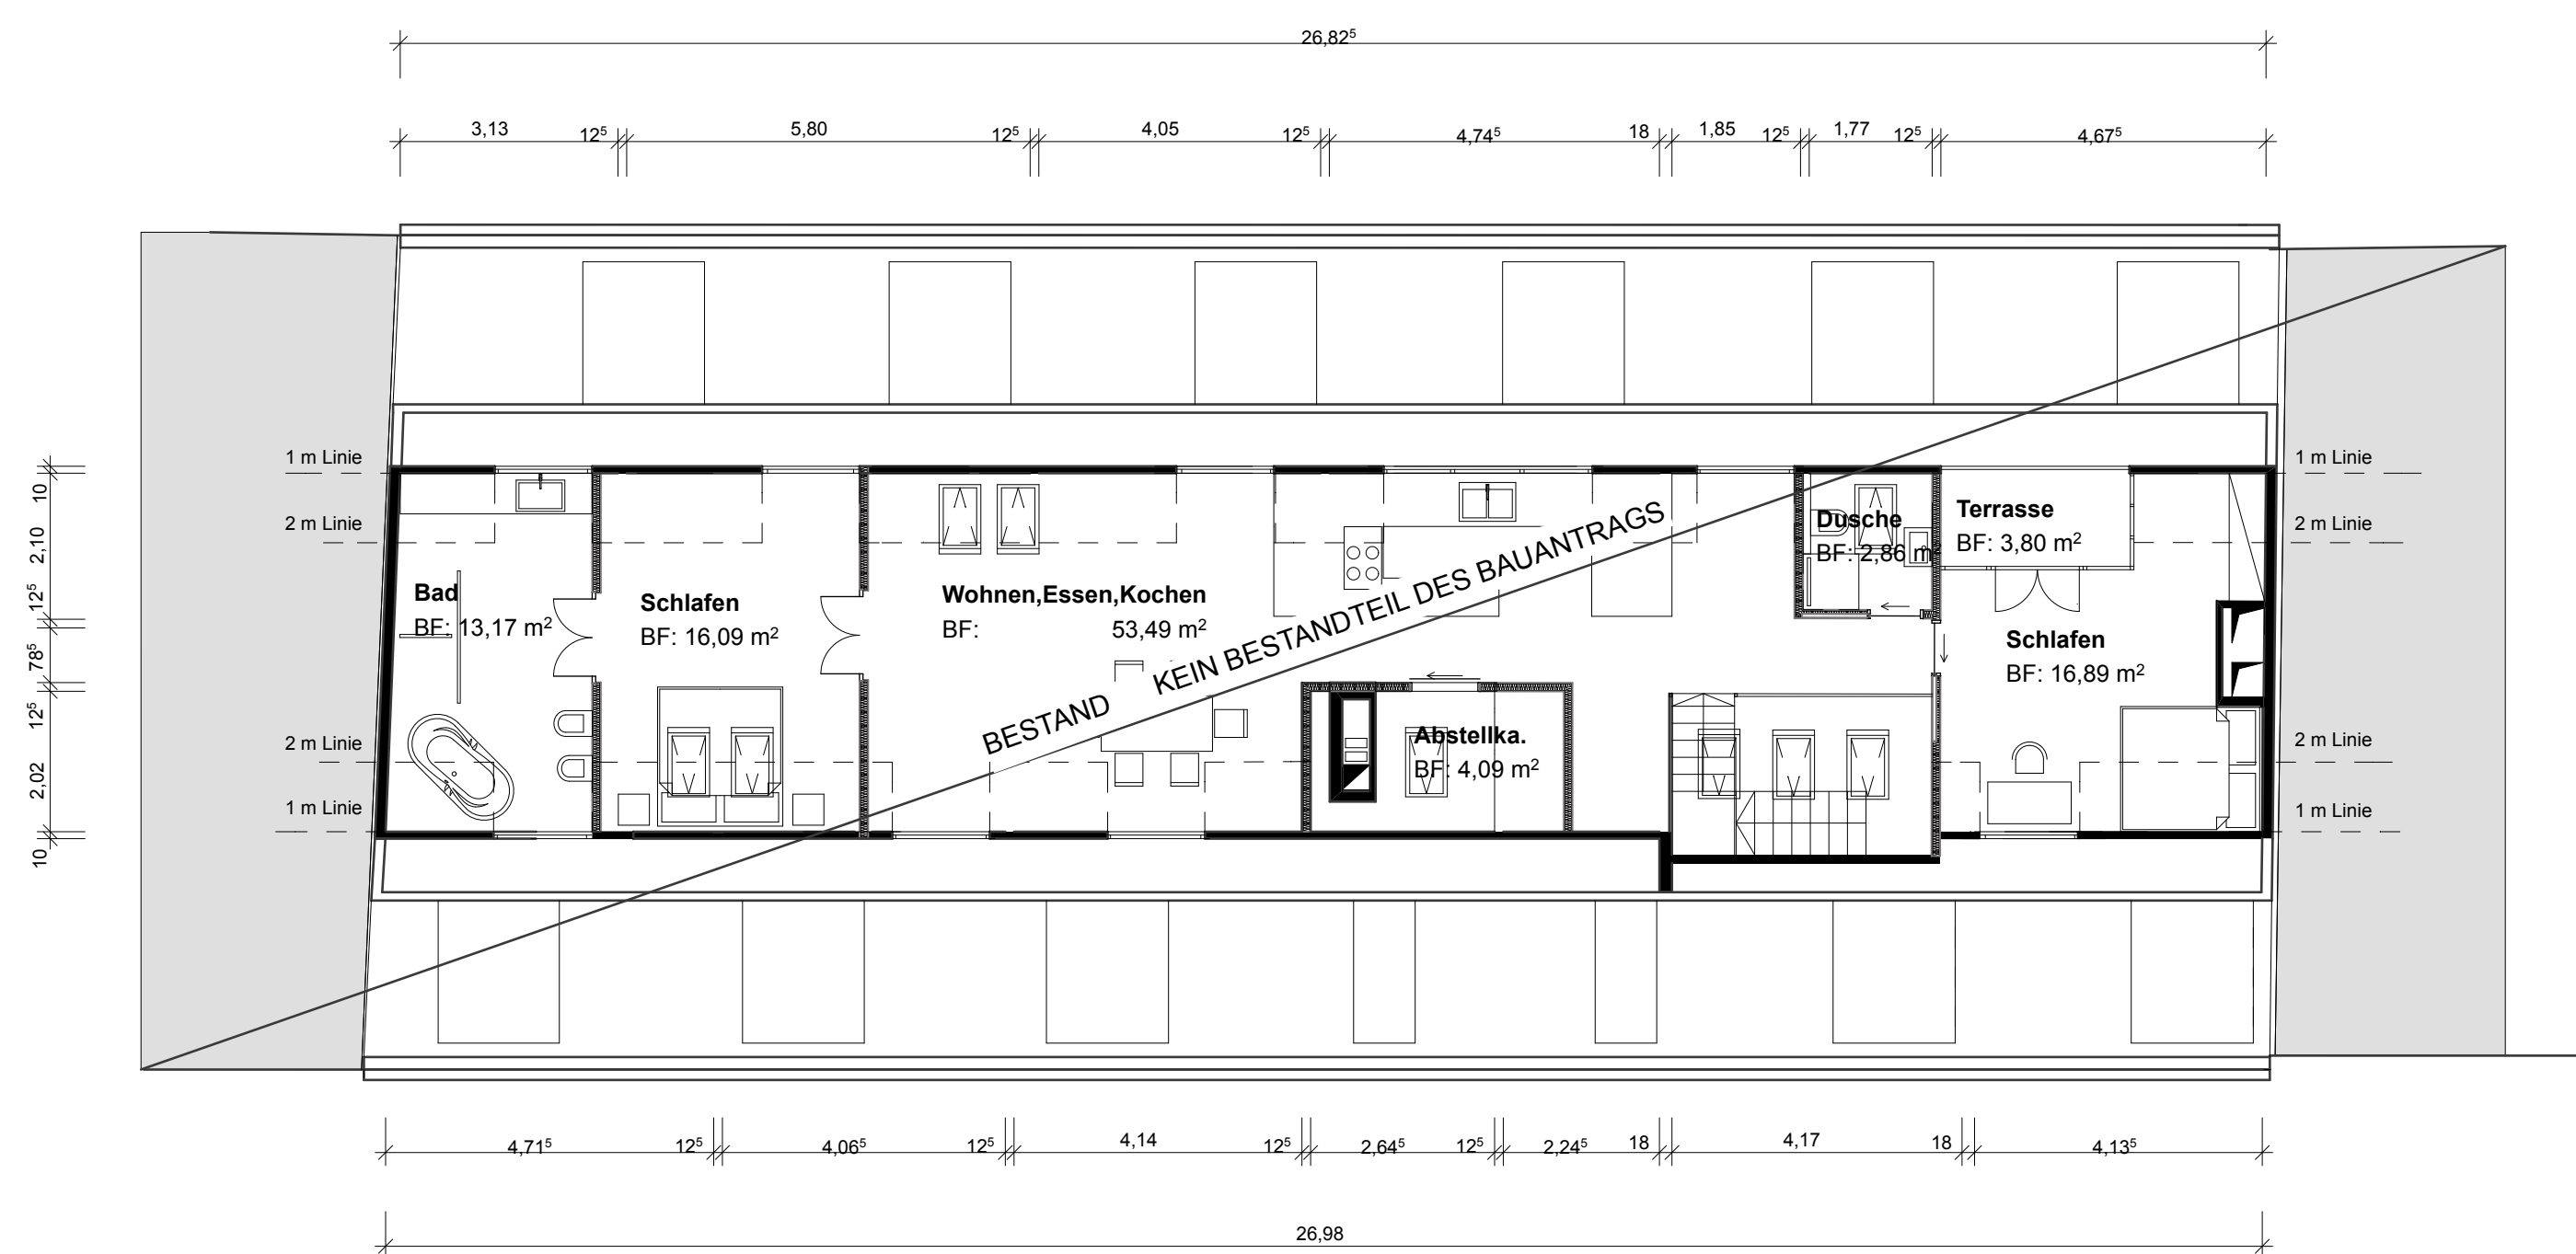

GRUNDRISS DG

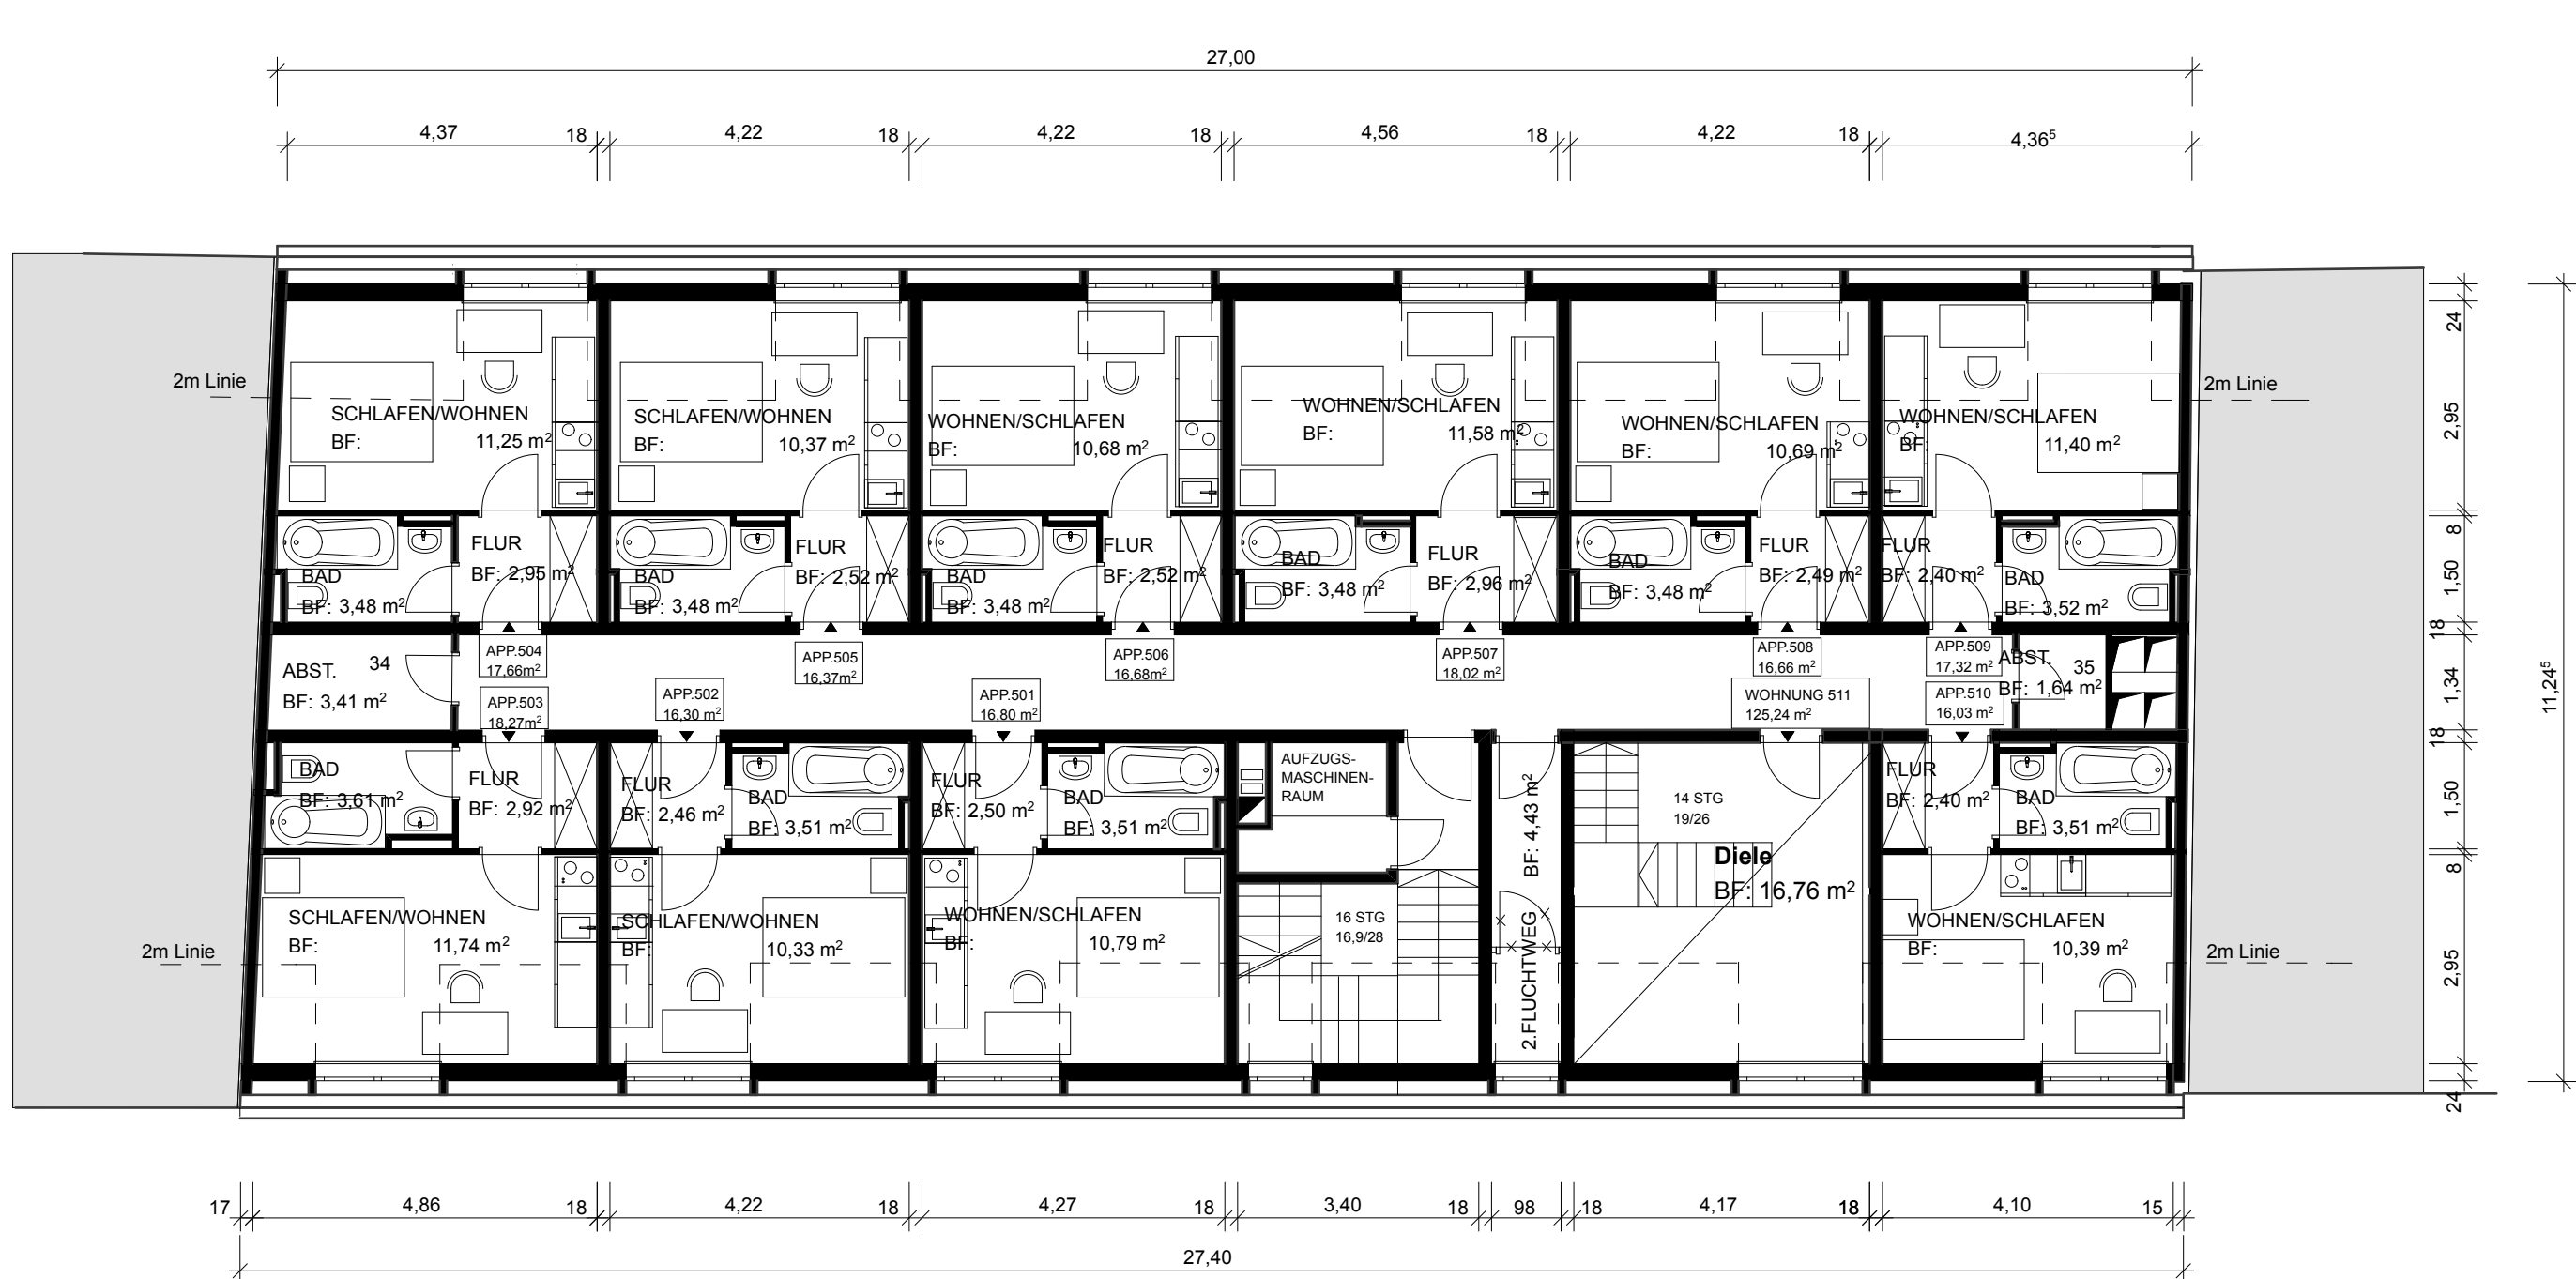

GRUNDRISS 5.OG

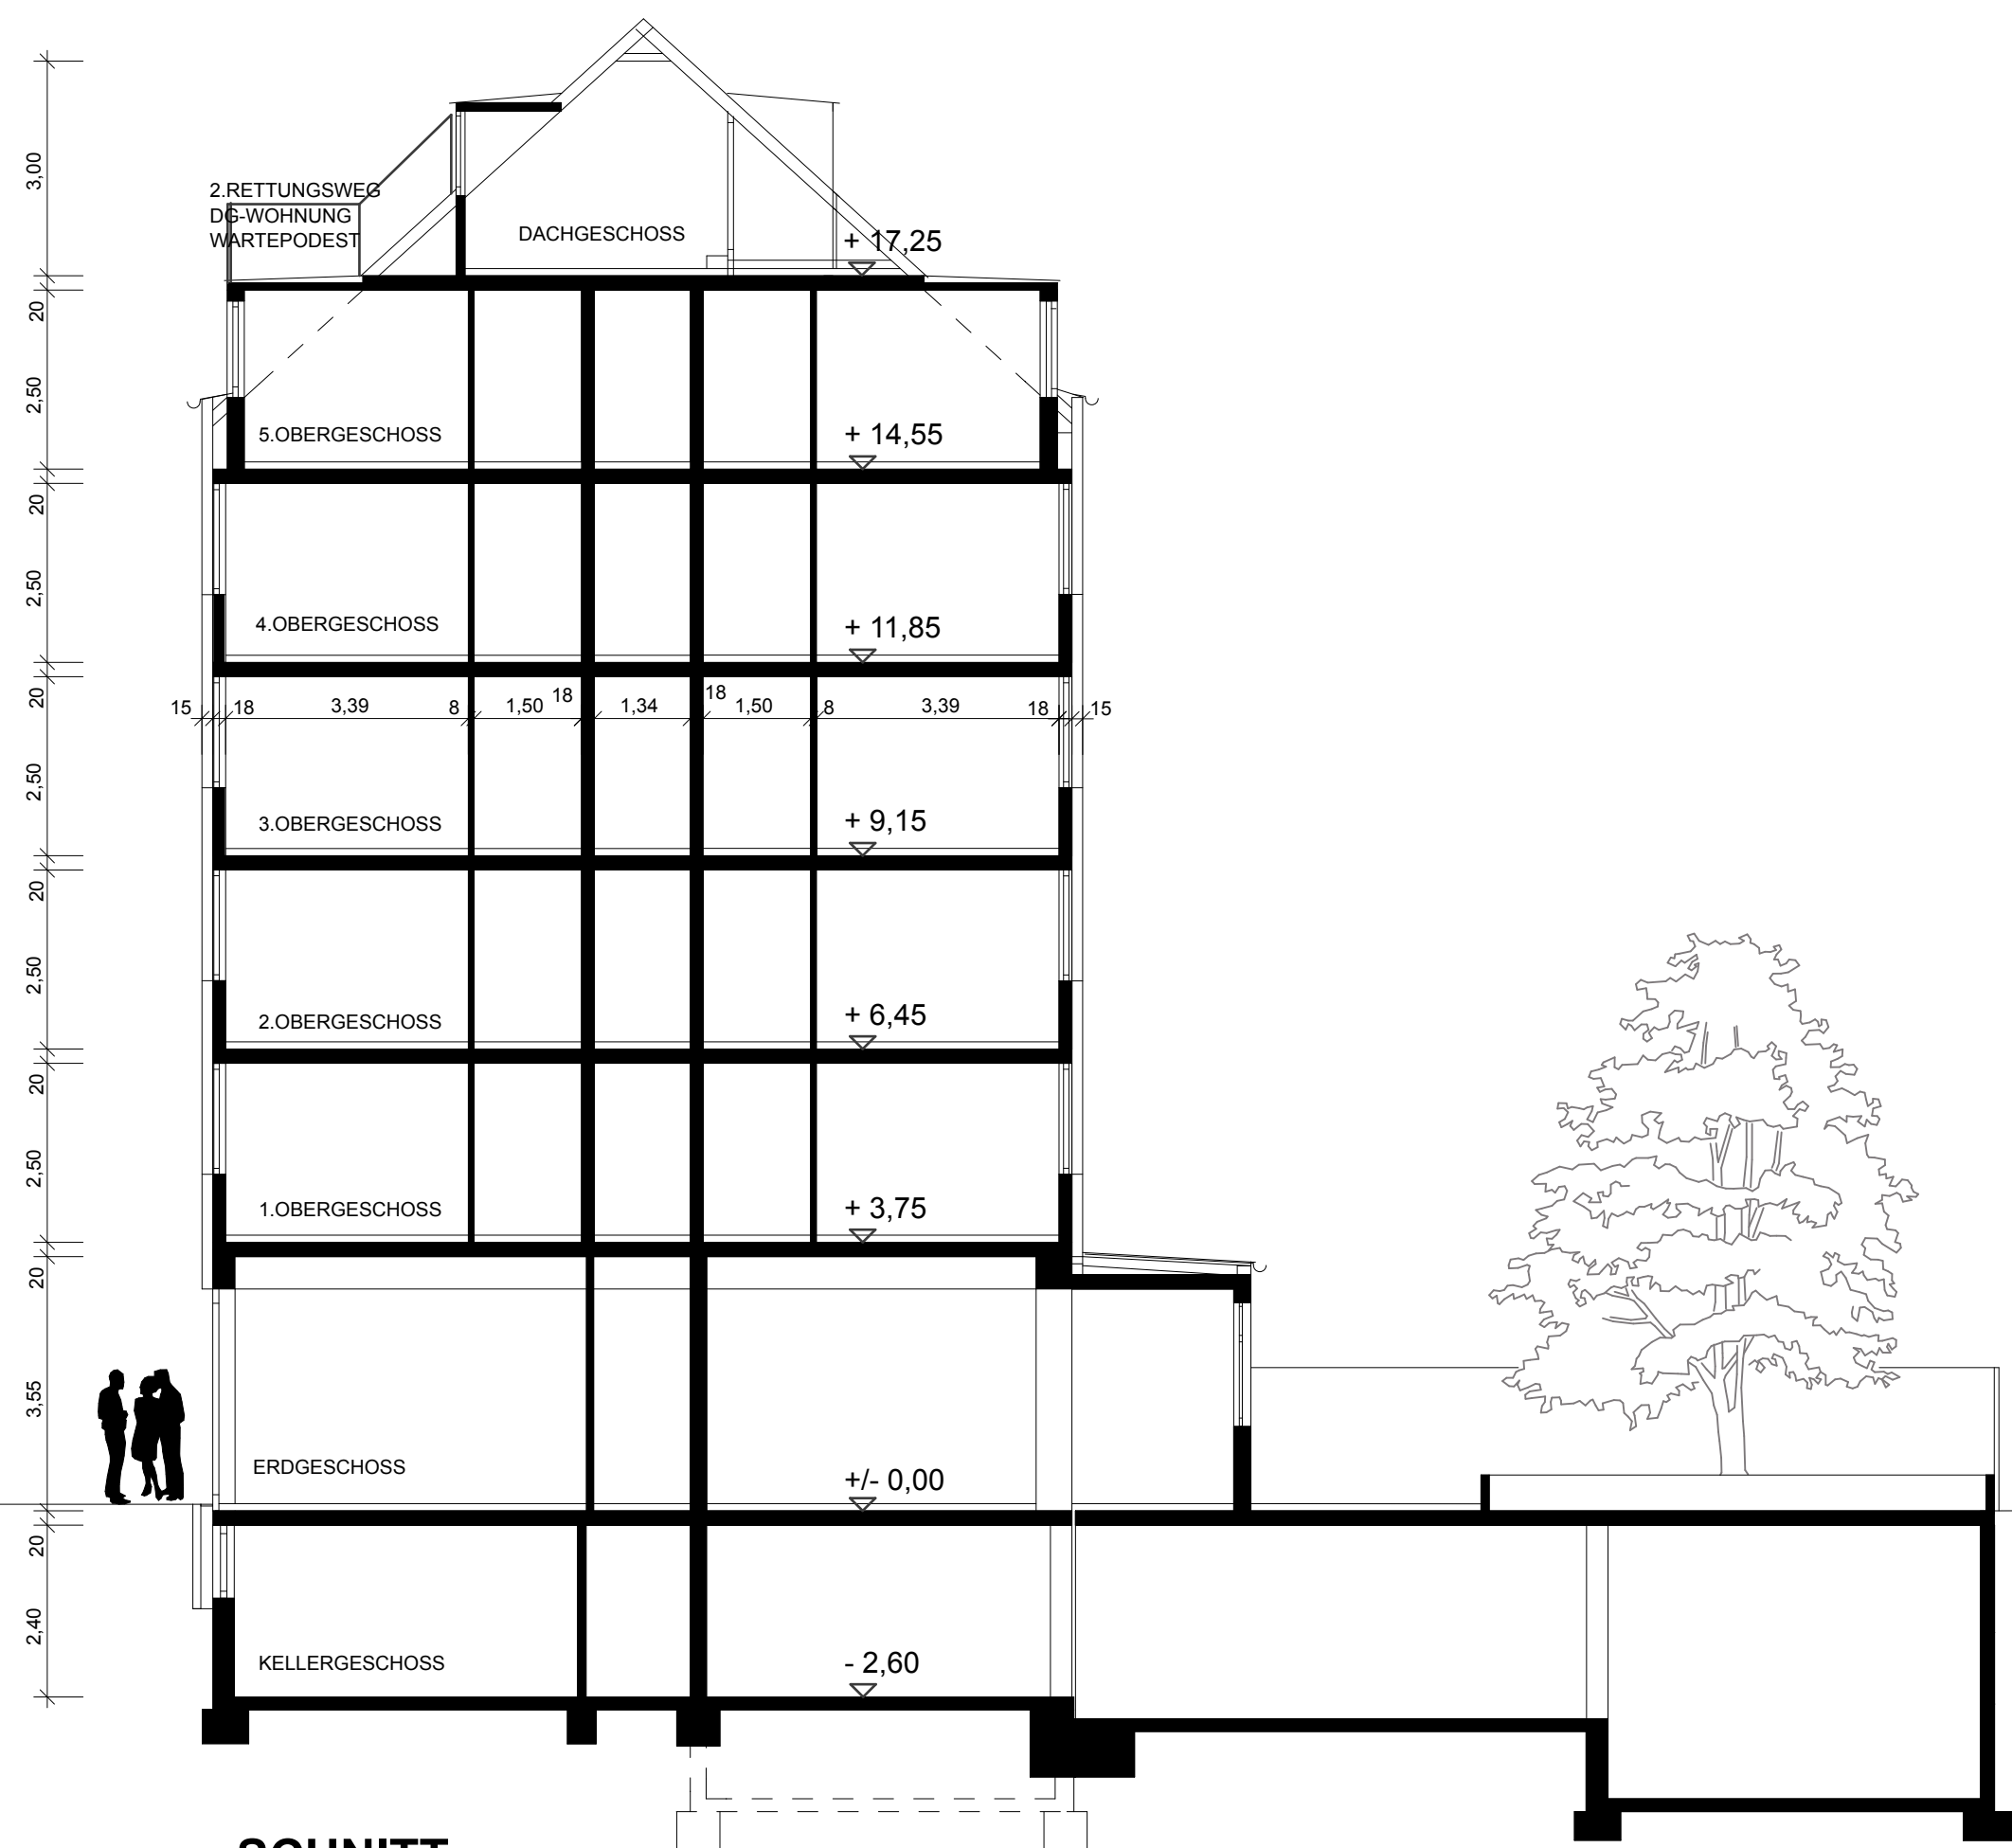

SNITT

BAUHERR WEG EMIL-RIEDEL-STR. 11
VERTR. DURCH HV LA-CASA-GAP
VON-BRUG-STR. 15
82467 GARMISCH-PARTENKIRCHEN

ENTWURFSVERFASSEN
MARION HEUBACH
DIPLOM-ARCHITEKTIN
SIEGFRIEDSTR. 16
80803 MÜNCHEN
TEL. 089/33079565
FAX 089/33079566
marion.heubach@web.de

NACHBARN FL.NR. 11693 UHLENWEG 5 82335 BERG
FL.NR. 11695
THALER-MARTIN BISMARKSTR. 69 10627 BERLIN

FL.NR. 11695, 11698
EIGENTUMERGENEWSCHAFT PARADIESSTR. 9
VERTR. DURCH BOCHMANN IRMGARD PARADIESSTR. 9 80538 MÜNCHEN

FL.NR. 11695
THALER-MARTIN BISMARKSTR. 69 10627 BERLIN
FL.NR. 116937
WEG LERCHENFELDSTR. 16a
VERTR. DURCH IMMOBILIEN MEINEL HARDENBERGSTR. 29 80992 MÜNCHEN

FL.NR. 116939
SCHÖLLER GERT AM ZWINGER 7 82205 GILCHING
DR. SCHÖLLER MARTINA FELDMOCHINGERSTR. 66
80583 MÜNCHEN

FL.NR. 116940
BAUER JOHANNES HERMANSTR. 1a 85079 NEUBERG
TRIPOLDT JUTTA HERMANSTR. 1a 85079 NEUBERG

FL.NR. 116941
PFAB MONIKA MAX-GRABMAIR-STR. 3 85276 PFAFFENHOFEN

FERTIGUNG

ORT DES VORHABENS: EMIL-RIEDEL-STR. 11
80538 MÜNCHEN
FL.NR.: 11697/1169/55

ART DES VORHABENS: NUTZUNGSÄNDERUNG
1.OG-S.OG HOTEL-GARNI
IN WOHNEN

ANTRAGSTELLER: WEG EMIL-RIEDEL-STR.11
vertr. durch
HV LA-CASA-GAP
VON-BRUG-STR.15
82467 GARMISCH-PARTENKIRCHEN

PLANINHALT: GRUNDRISSSE, ANSICHTEN,
SCHNITT M 1:100