


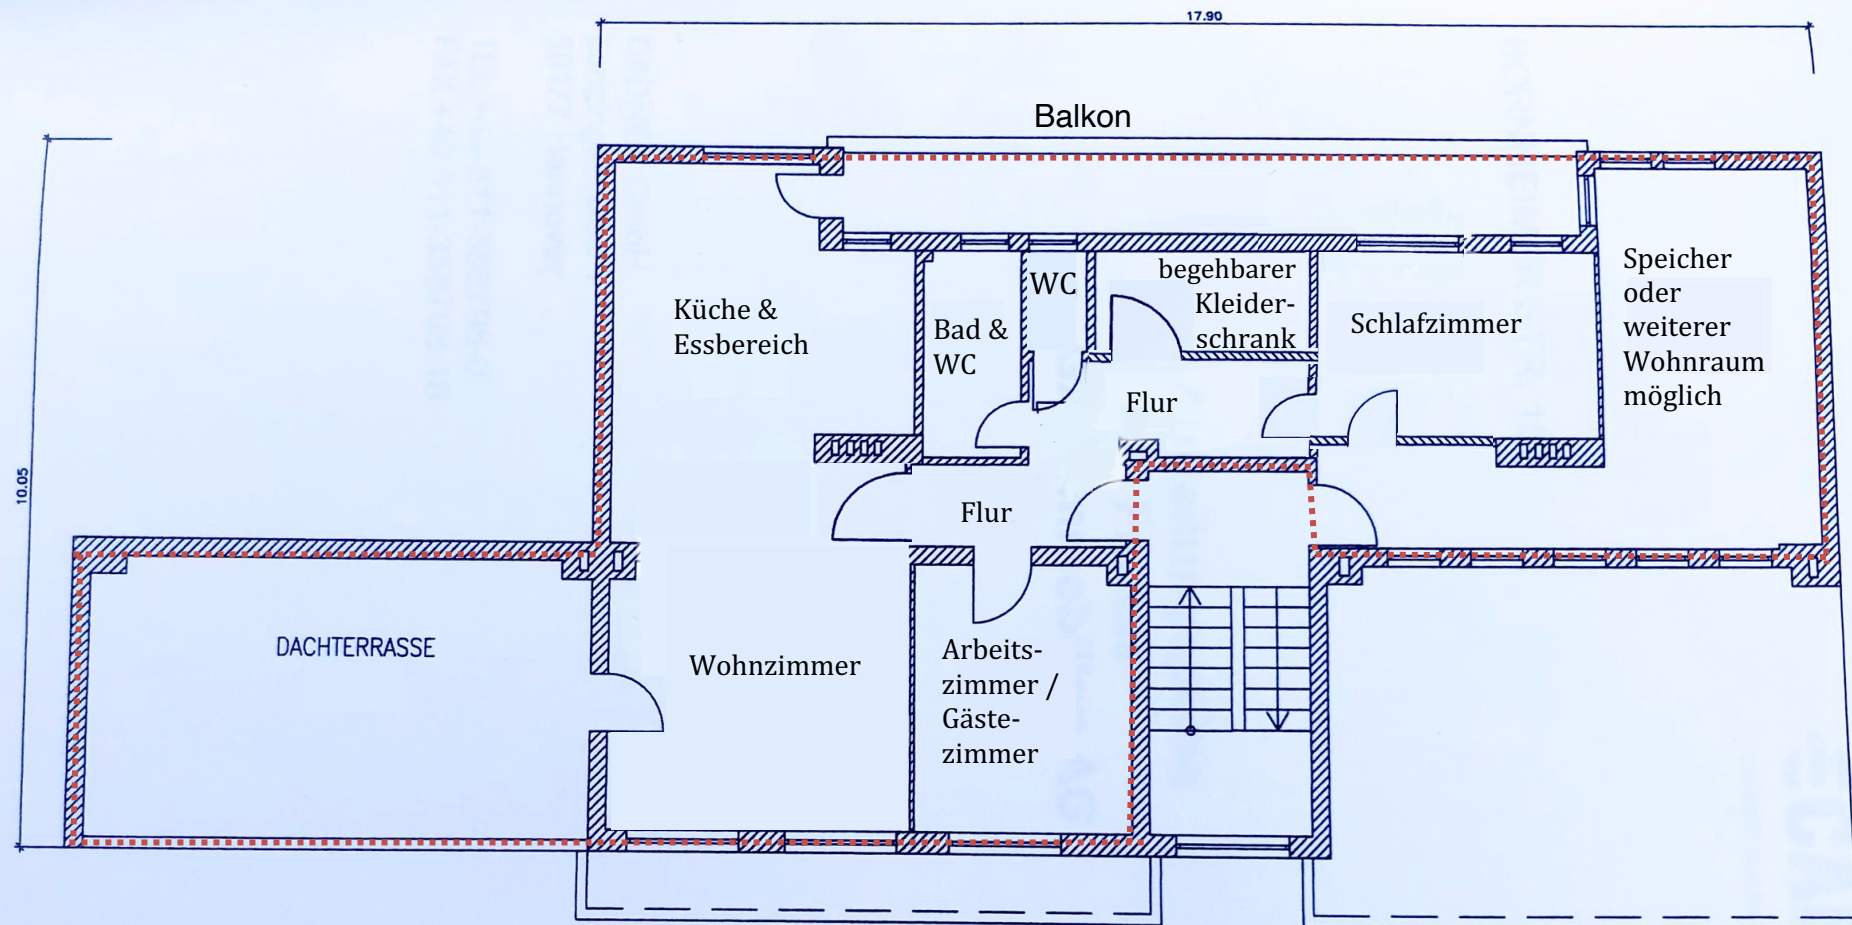

Dachgeschoss Wohnung / Köln Zollstock / Bauhaus – Siedlung von Architekt Wilhelm Riphahn