

2.OG/WE 7

3.1 Küche
Fl.: 10.33 m²
Um.: 13.05 m

3.2 Bod
Fl.: 5.26 m²
Um.: 9.40 m

3.3 Wohnen
Fl.: 16.67 m²
Um.: 16.34 m

3.4 Flur
Fl.: 13.93 m²
Um.: 28.80 m

3.5 Schlafen
Fl.: 11.68 m²
Um.: 14.02 m

3.6 Kinder
Fl.: 20.22 m²
Um.: 18.25 m

3.7 Abstell
Fl.: 3.30 m²
Um.: 8.06 m

WF/WE7 = 81.4 m²

2.OG/WE 8

3.8 Wohnen
Fl.: 18.30 m²
Um.: 17.11 m

3.9 Schlafen
Fl.: 16.85 m²
Um.: 16.47 m

3.10 Küche
Fl.: 10.37 m²
Um.: 13.73 m

3.11 Kind
Fl.: 11.58 m²
Um.: 15.16 m

3.12 Bod
Fl.: 7.18 m²
Um.: 12.78 m

3.13 Flur
Fl.: 8.36 m²
Um.: 20.76 m

WF/WE8 = 72.64 m²


Q Schallschutz

für Wohnungstrennwand!

neue Wände Trockenbau

neues Mauerwerk

Abriß Mauerwerk

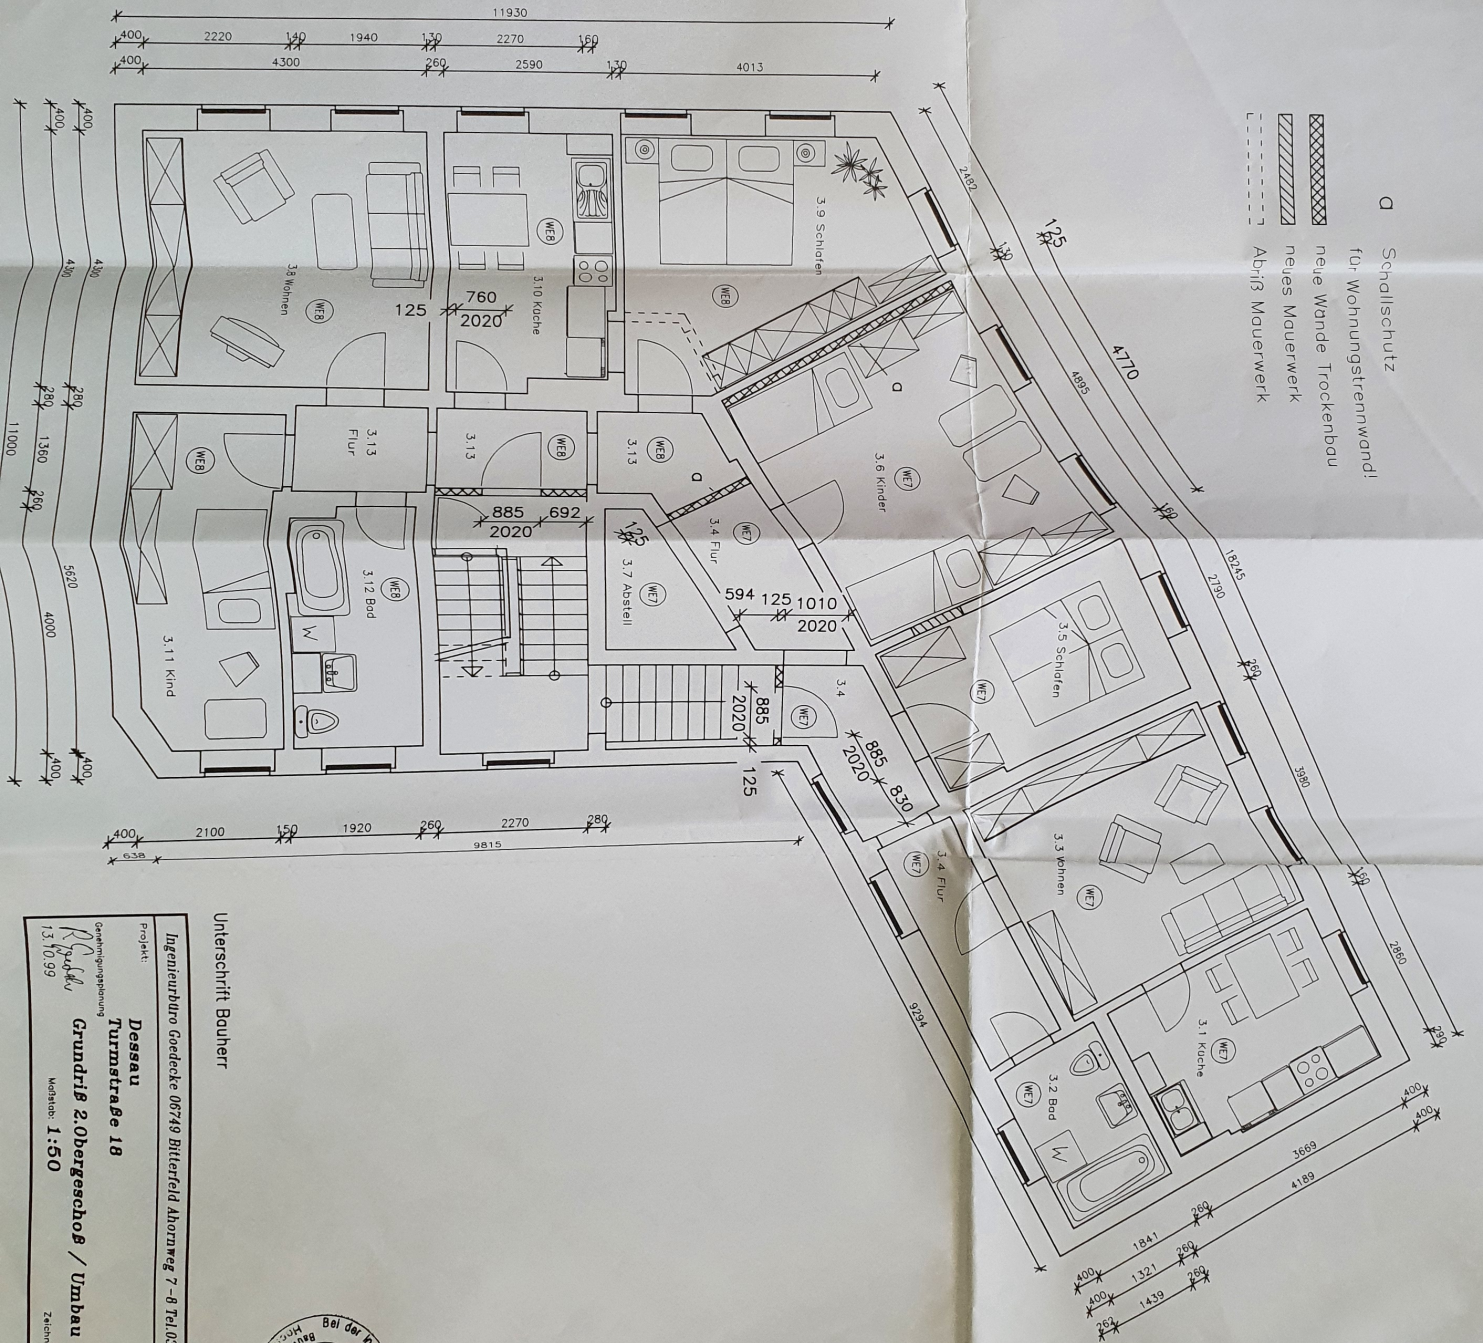

Unterschrift Bauherr

Ingenieurbüro Goedecke 06749 Bitterfeld Altmweg 7 - 8 Tel. 03493/41635

Projekt:

Dessau

Turnstraße 18

Grundriß 2.Obergeschoss / Umbau

Maßstab: 1:50

1.3.10.99

Zeichnung Nr. 12

