




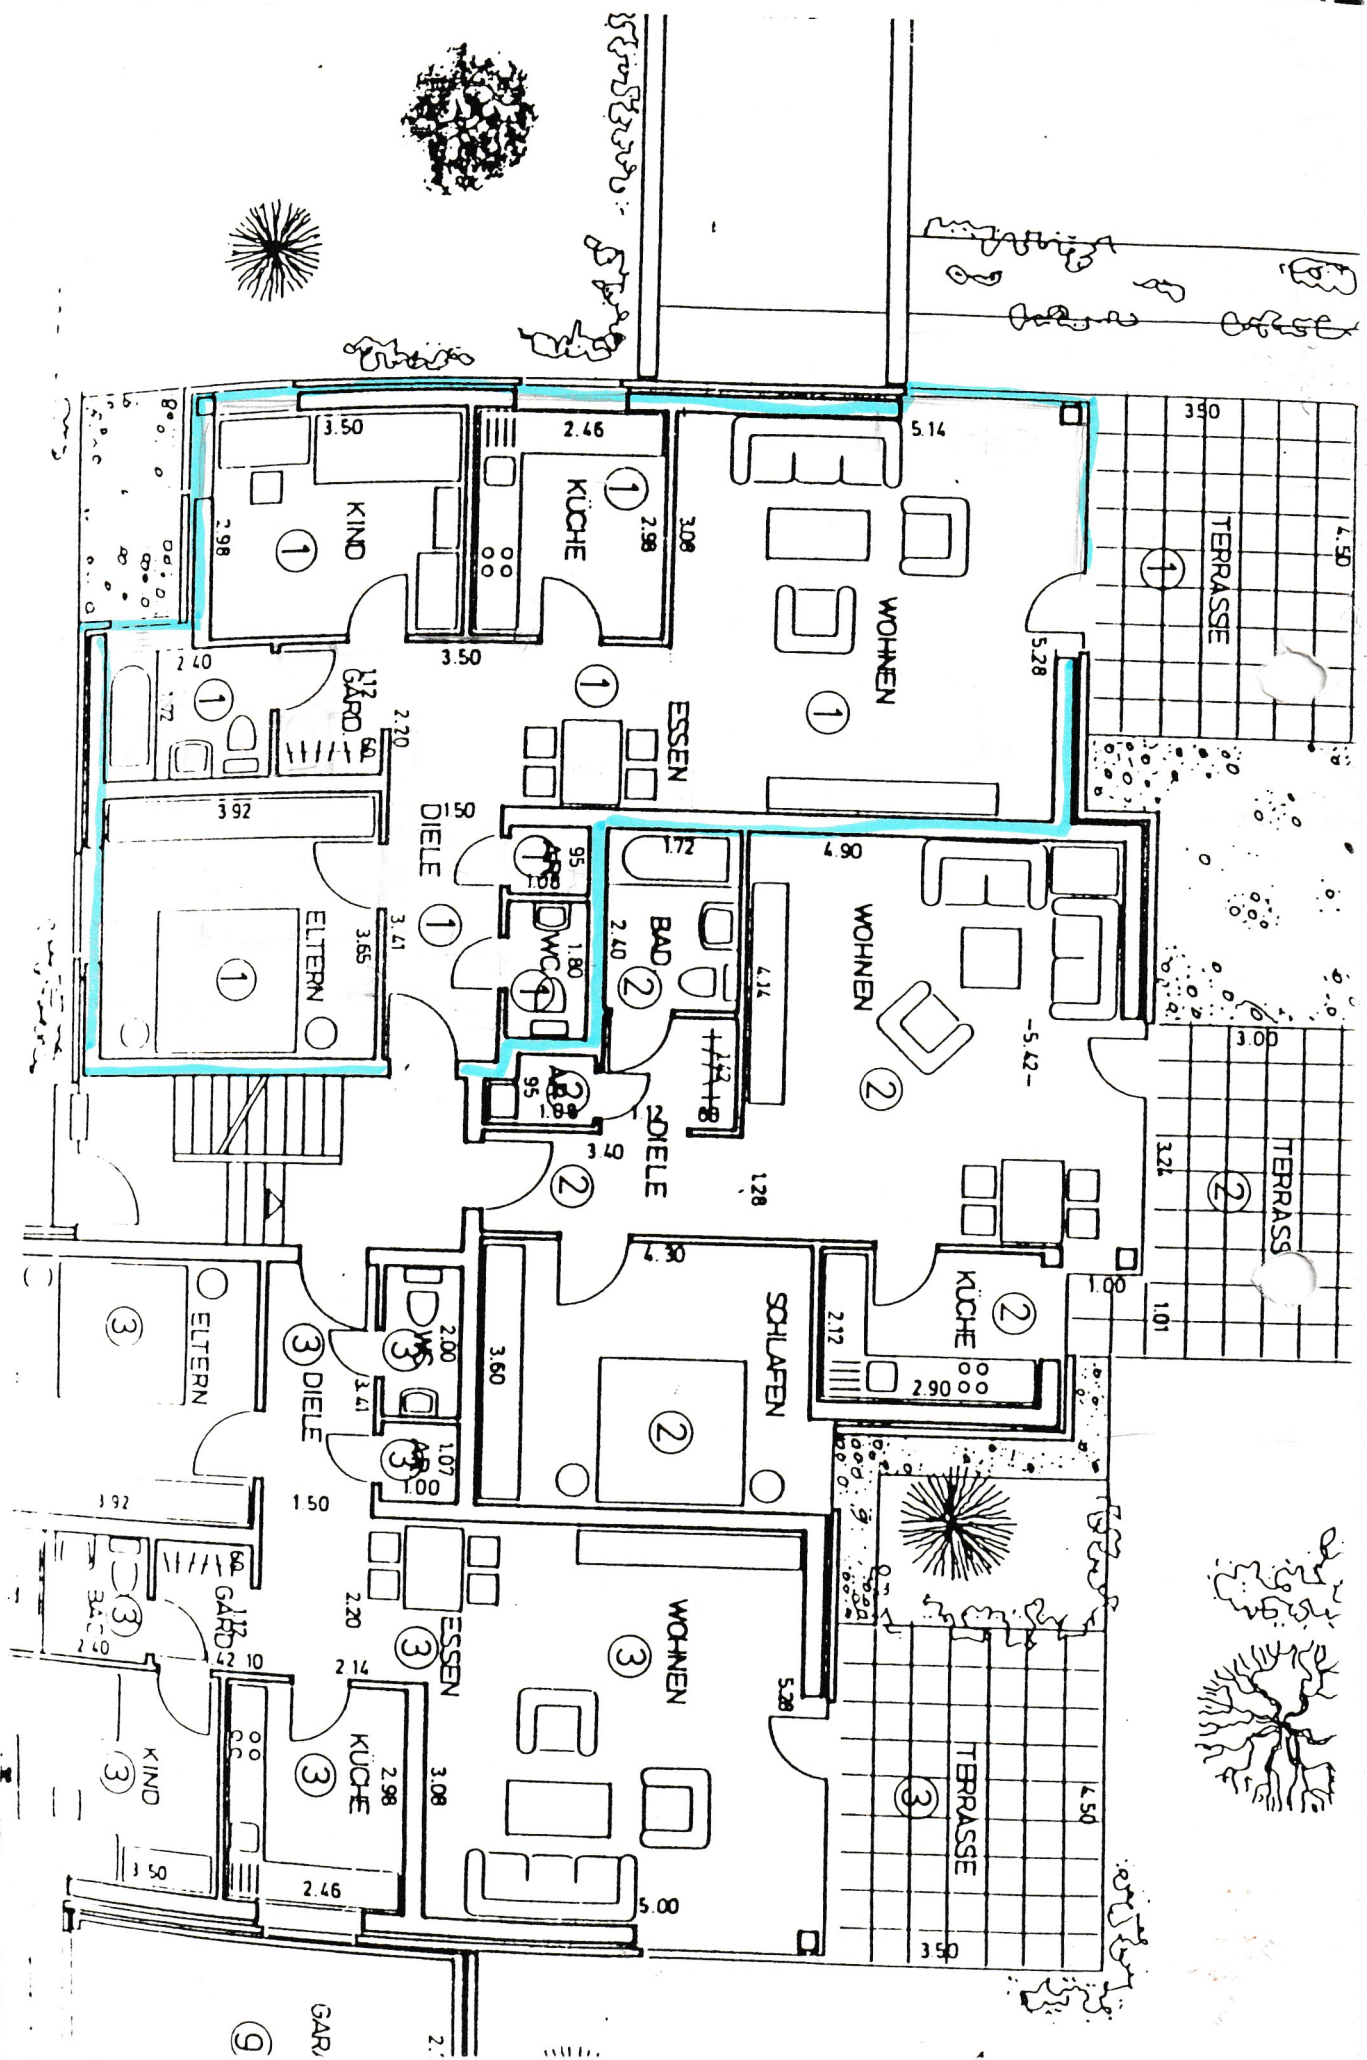

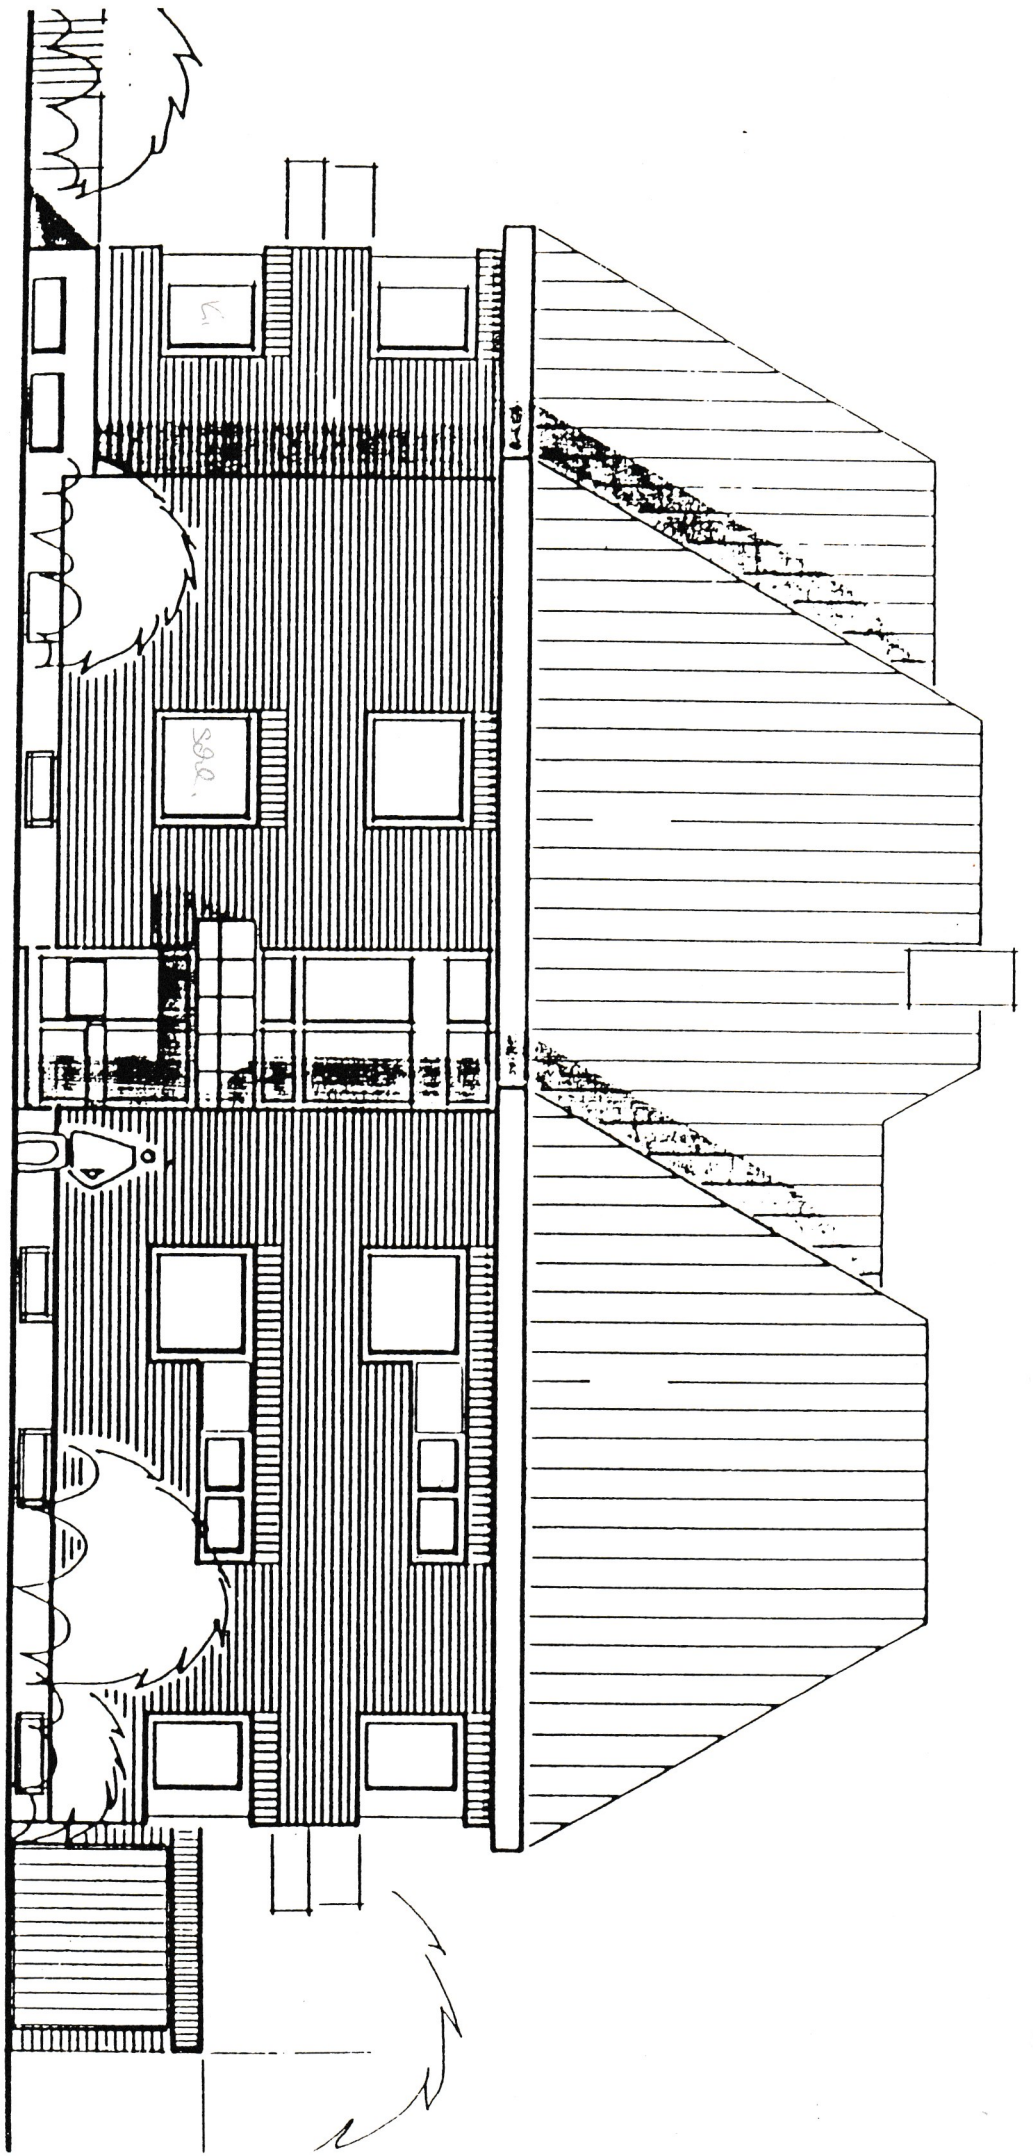



Ansicht norden

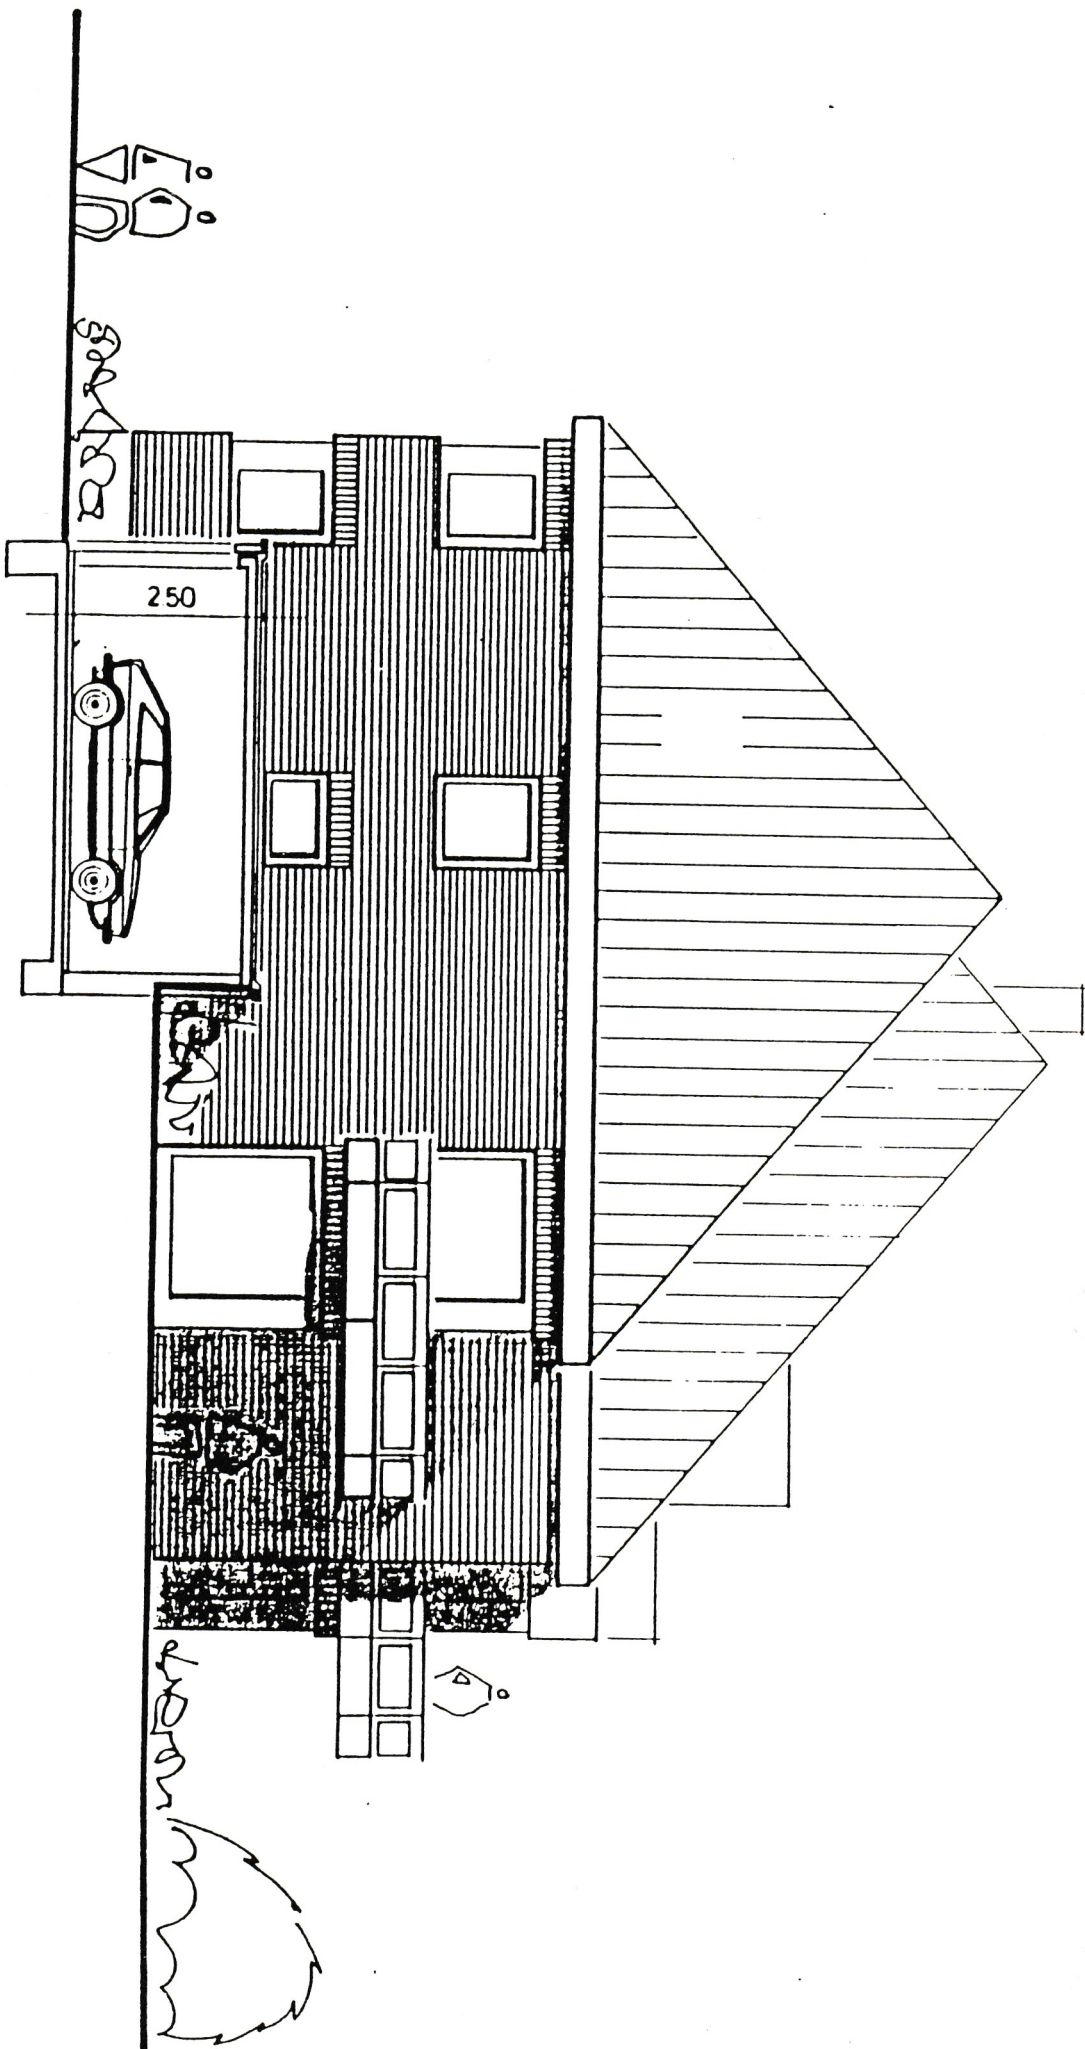


Ansicht westen

Schnitt

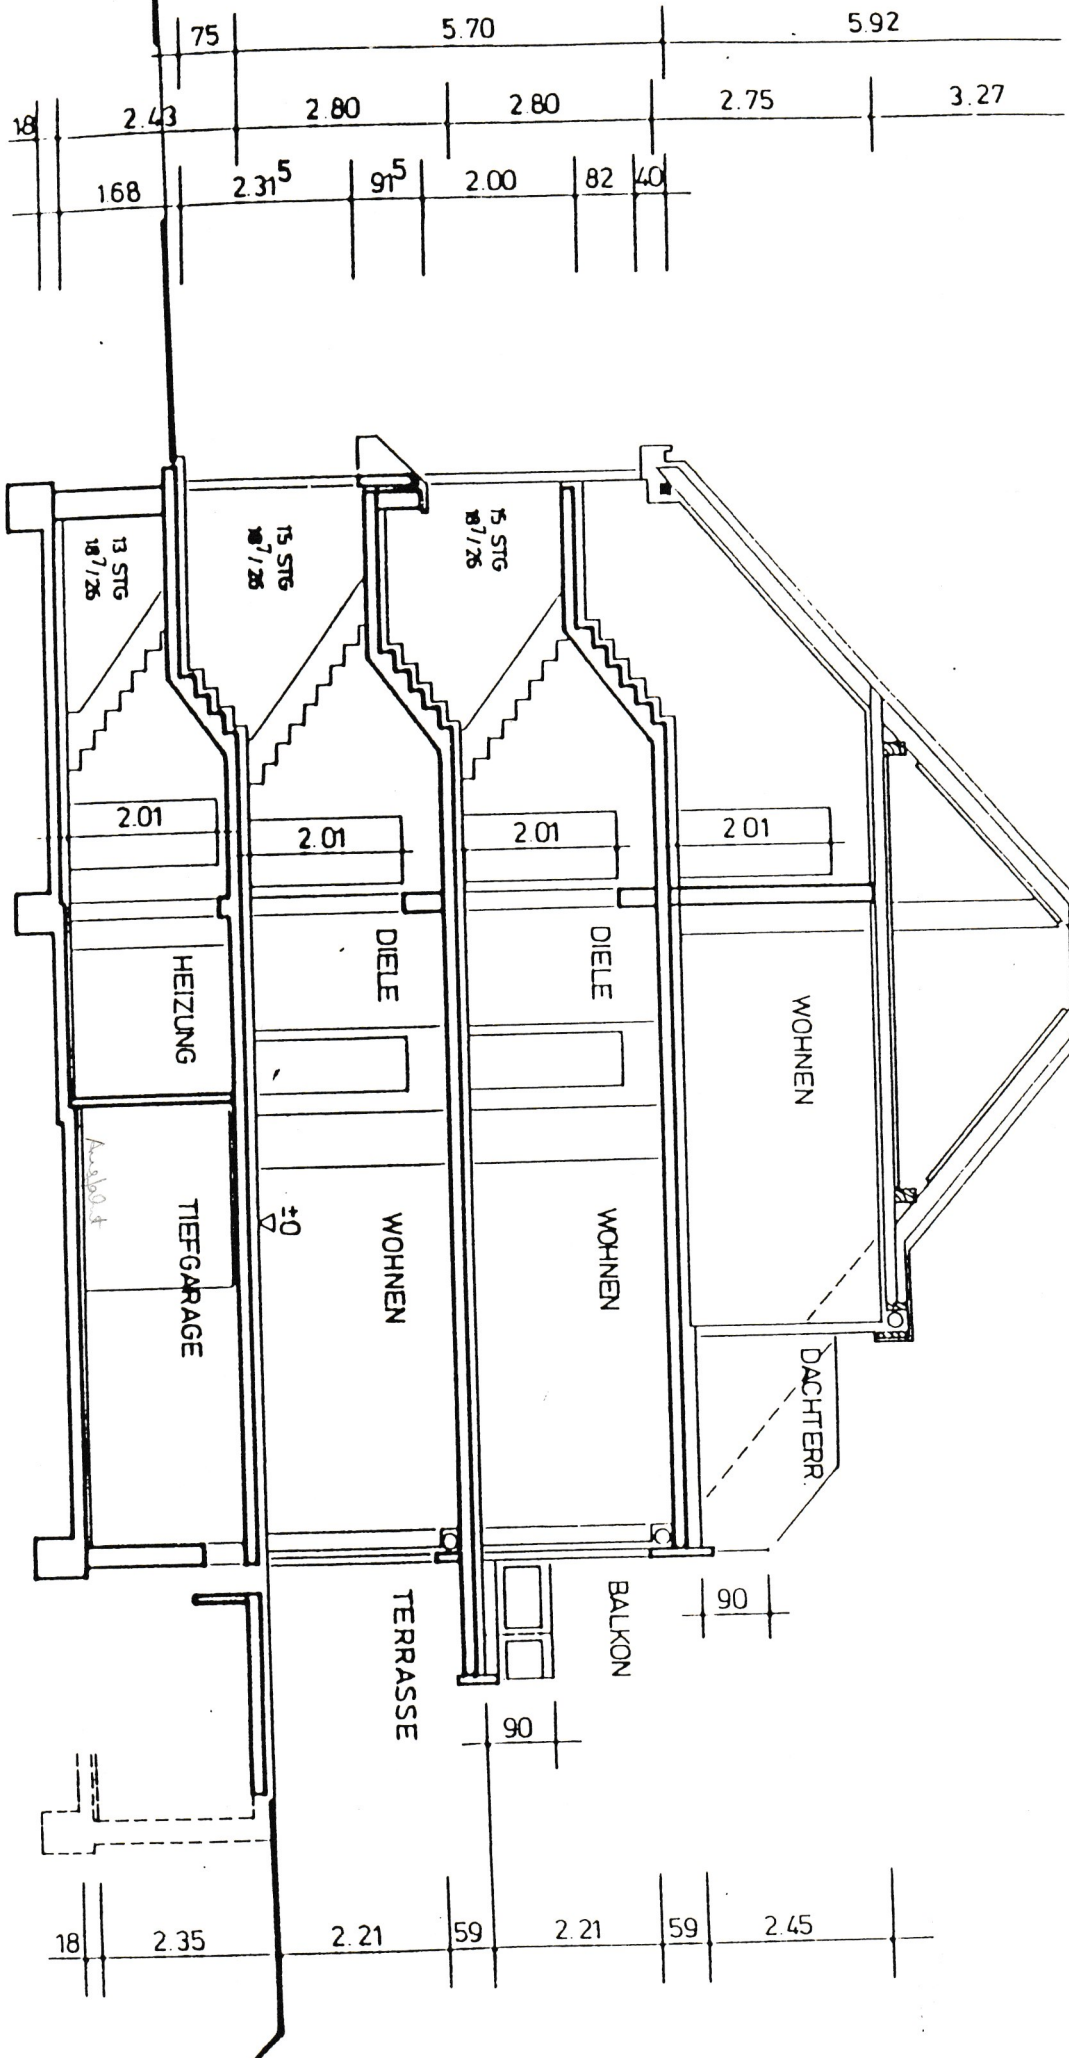

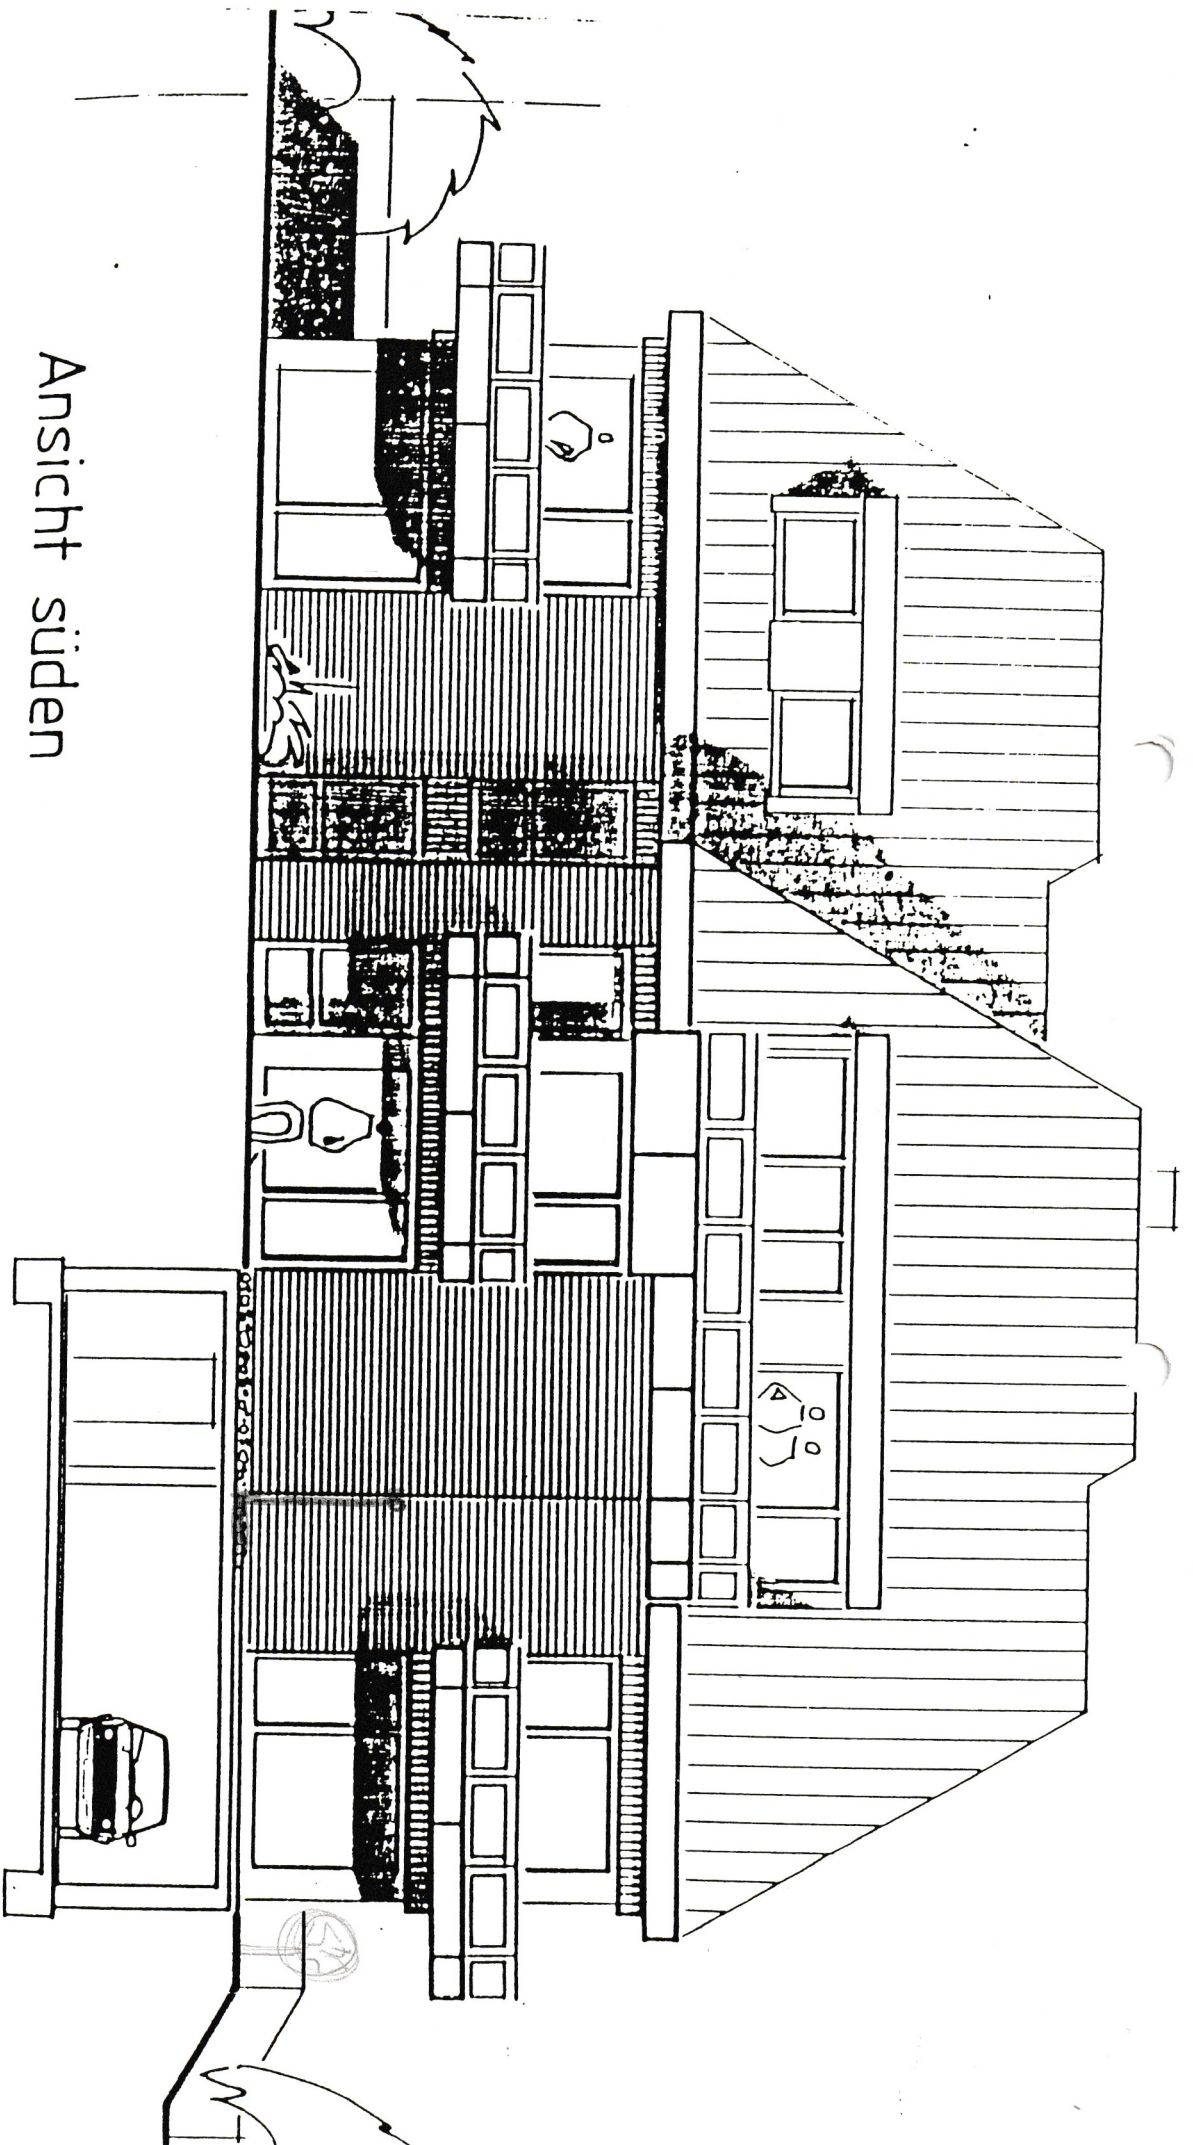

Ansicht süden

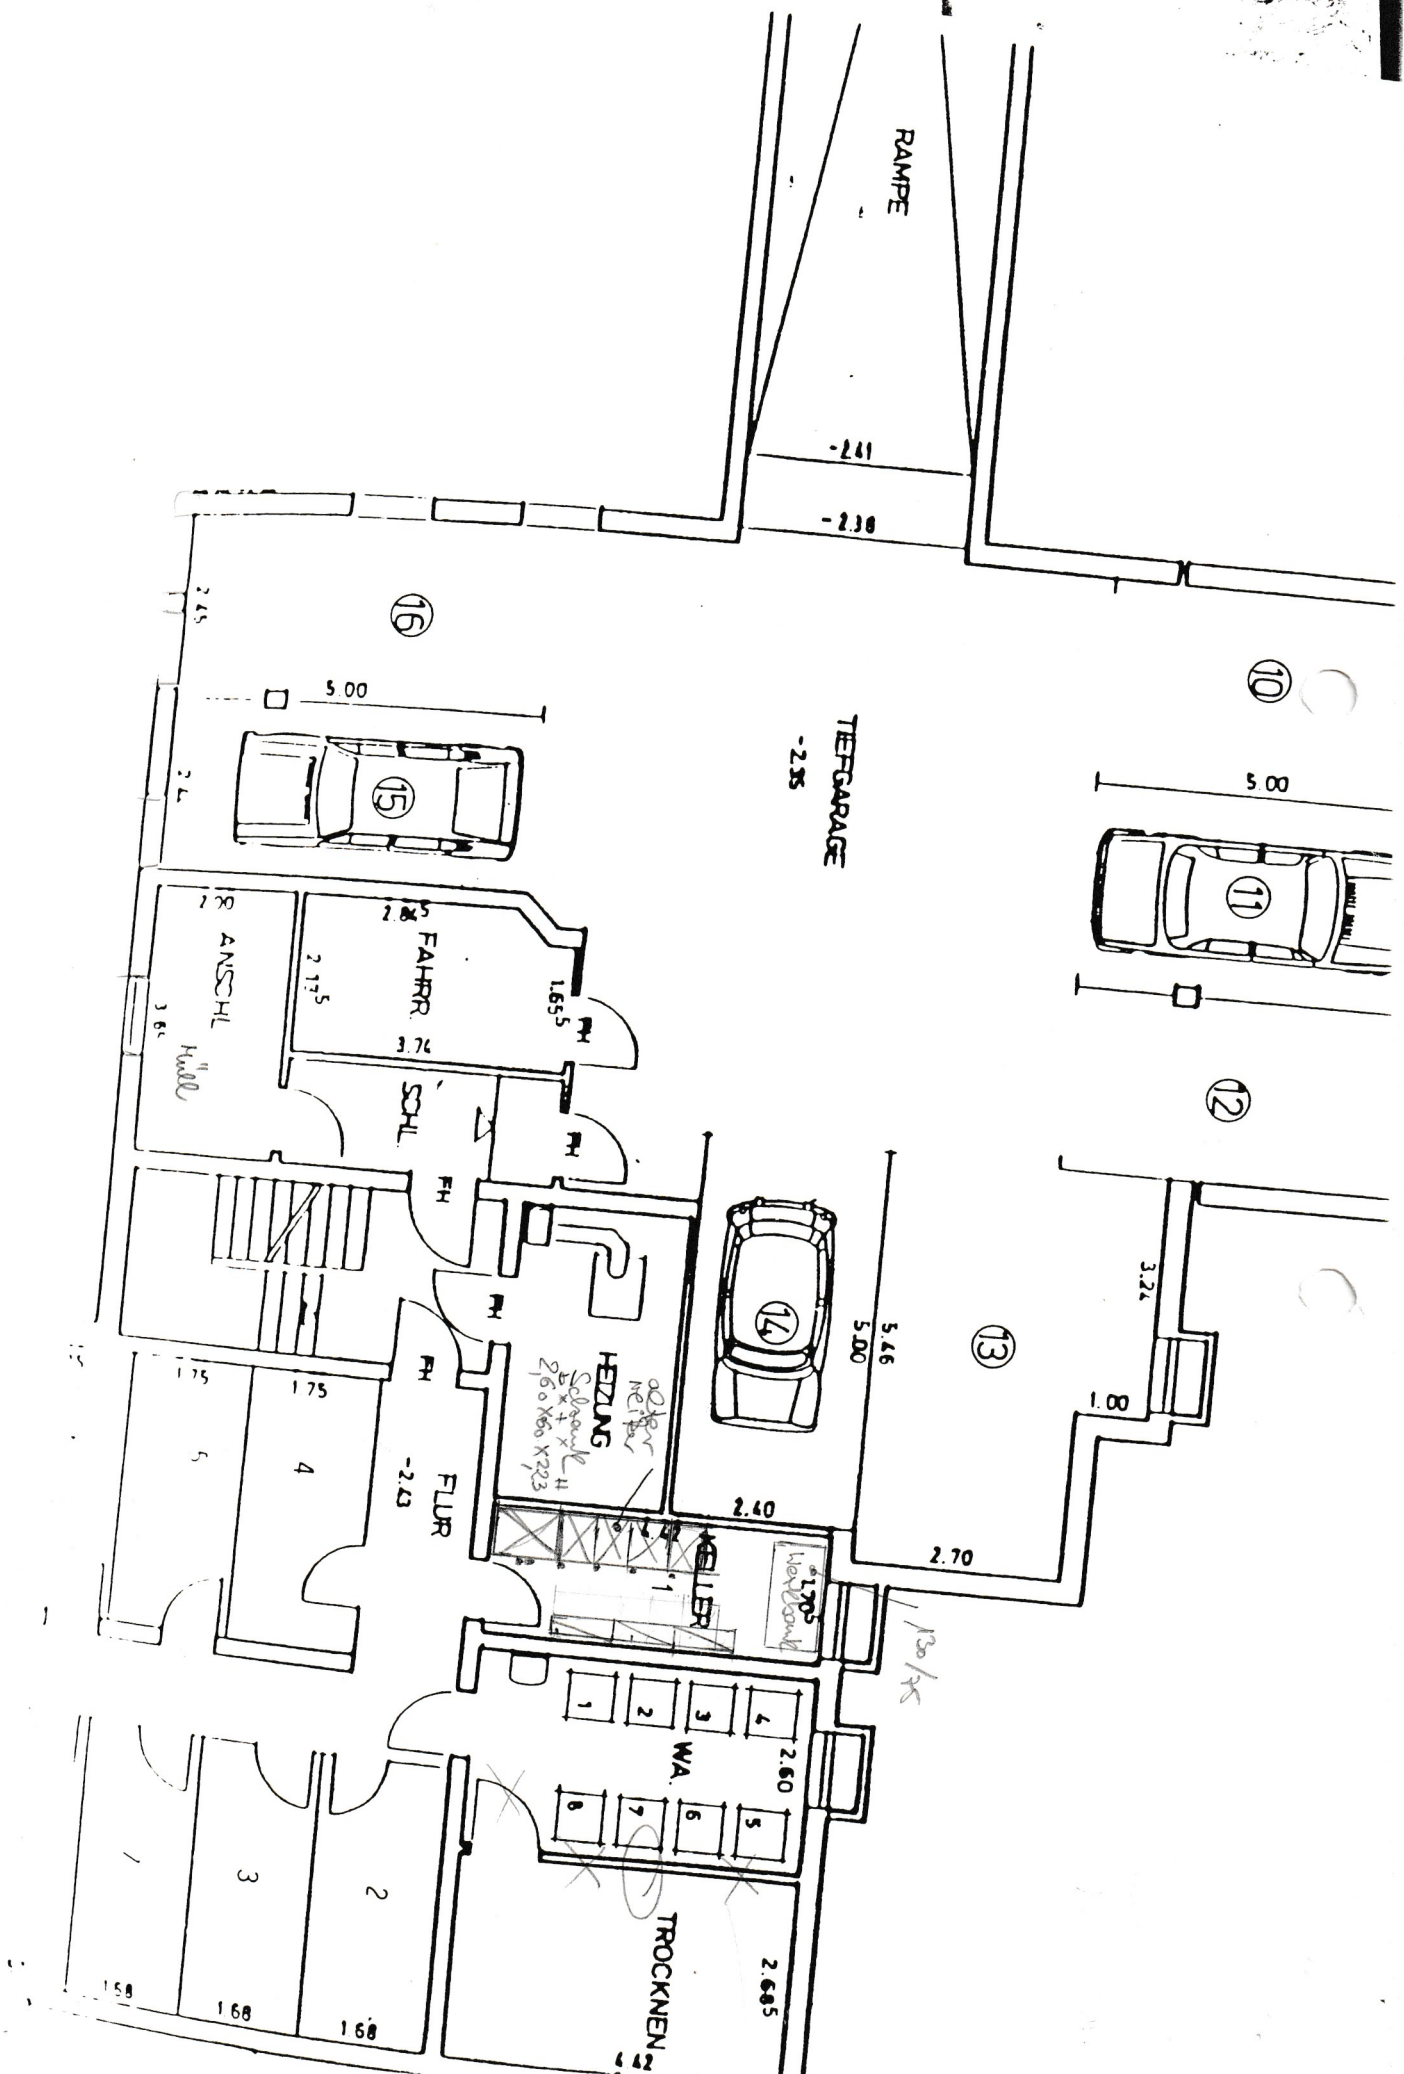

Neubauvorhaben 8 Eigentumswohnungen u. 8 PKW-Stellplätze
in Hockstein, 4050 Mönchengladbach 2

Verteilungsplan

Nr.	Lage	Wohn-/ Nutzfläche	10.000stel Anteile
X 1	Erdgeschoß-links	87,25 m ²	1.137,90
2	Erdgeschoß-mitte	65,50 m ²	854,23
3	Erdgeschoß-rechts	83,60 m ²	1.090,28
4	Obergeschoß-links	84,38 m ²	1.100,46
5	Obergeschoß-mitte	62,19 m ²	811,07
6	Obergeschoß-rechts	81,28 m ²	1.060,03
7	Dachgeschoß-links	66,69 m ²	869,75
8	Dachgeschoß-rechts	91,88 m ²	1.198,28
		-----	-----
	Gesamtwohnfläche	622,77 m ²	8.122,00 Anteile
9	Garage-Aussengarage	18,00 m ²	234,75
10	PKW-Stellplatz-Tiefgarage	18,00 m ²	234,75
11	PKW-Stellplatz-Tiefgarage	18,00 m ²	234,75
12	PKW-Stellplatz-Tiefgarage	18,00 m ²	234,75
13	PKW-Stellplatz-Tiefgarage	18,00 m ²	234,75
14	PKW-Stellplatz-Tiefgarage	18,00 m ²	234,75
X 15	PKW-Stellplatz-Tiefgarage	18,00 m ²	234,75
16	PKW-Stellplatz-Tiefgarage	18,00 m ²	234,75
		-----	-----
	Gesamt Wohn-/ Nutzfläche	766,77 m ²	10.000,00 Anteile
		=====	=====

Mönchengladbach 15.4. 89 Fr.