



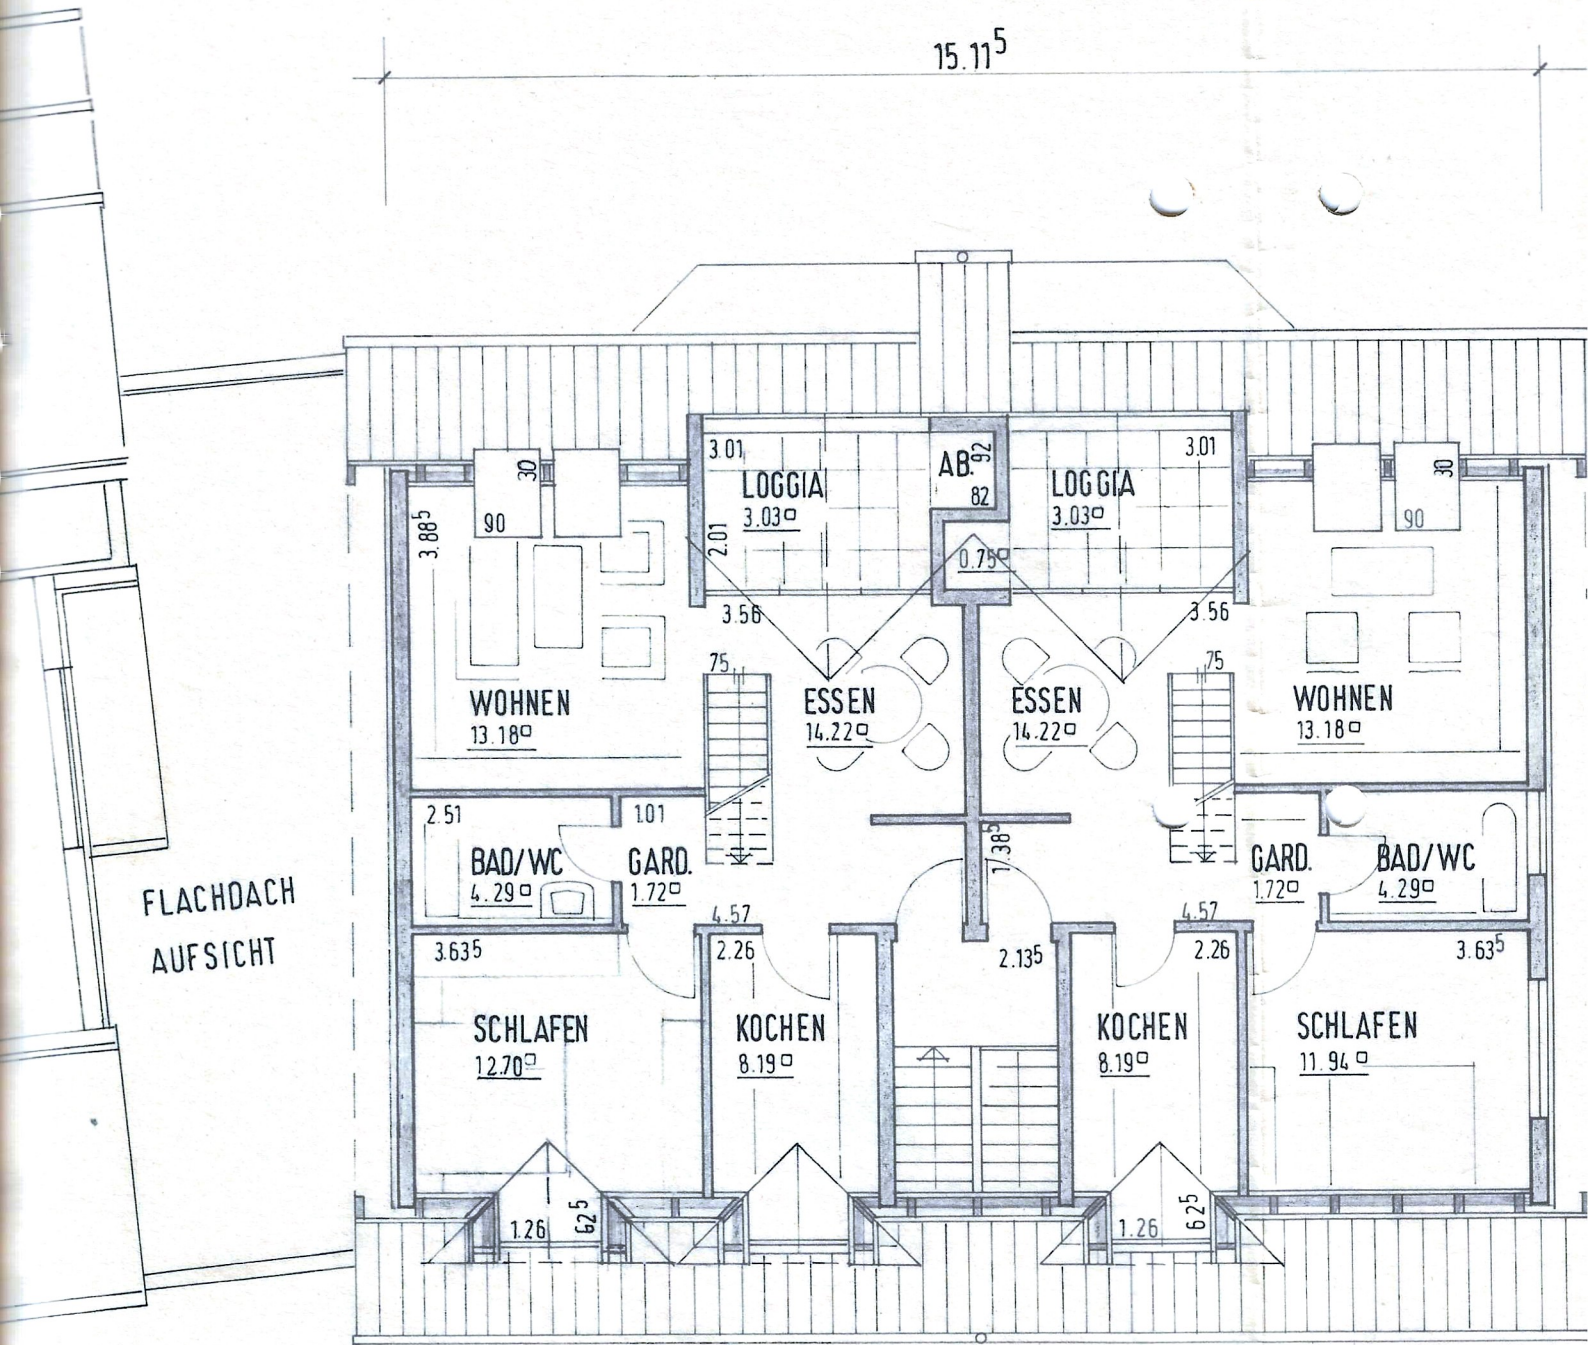

DACHGESCHOSS 1

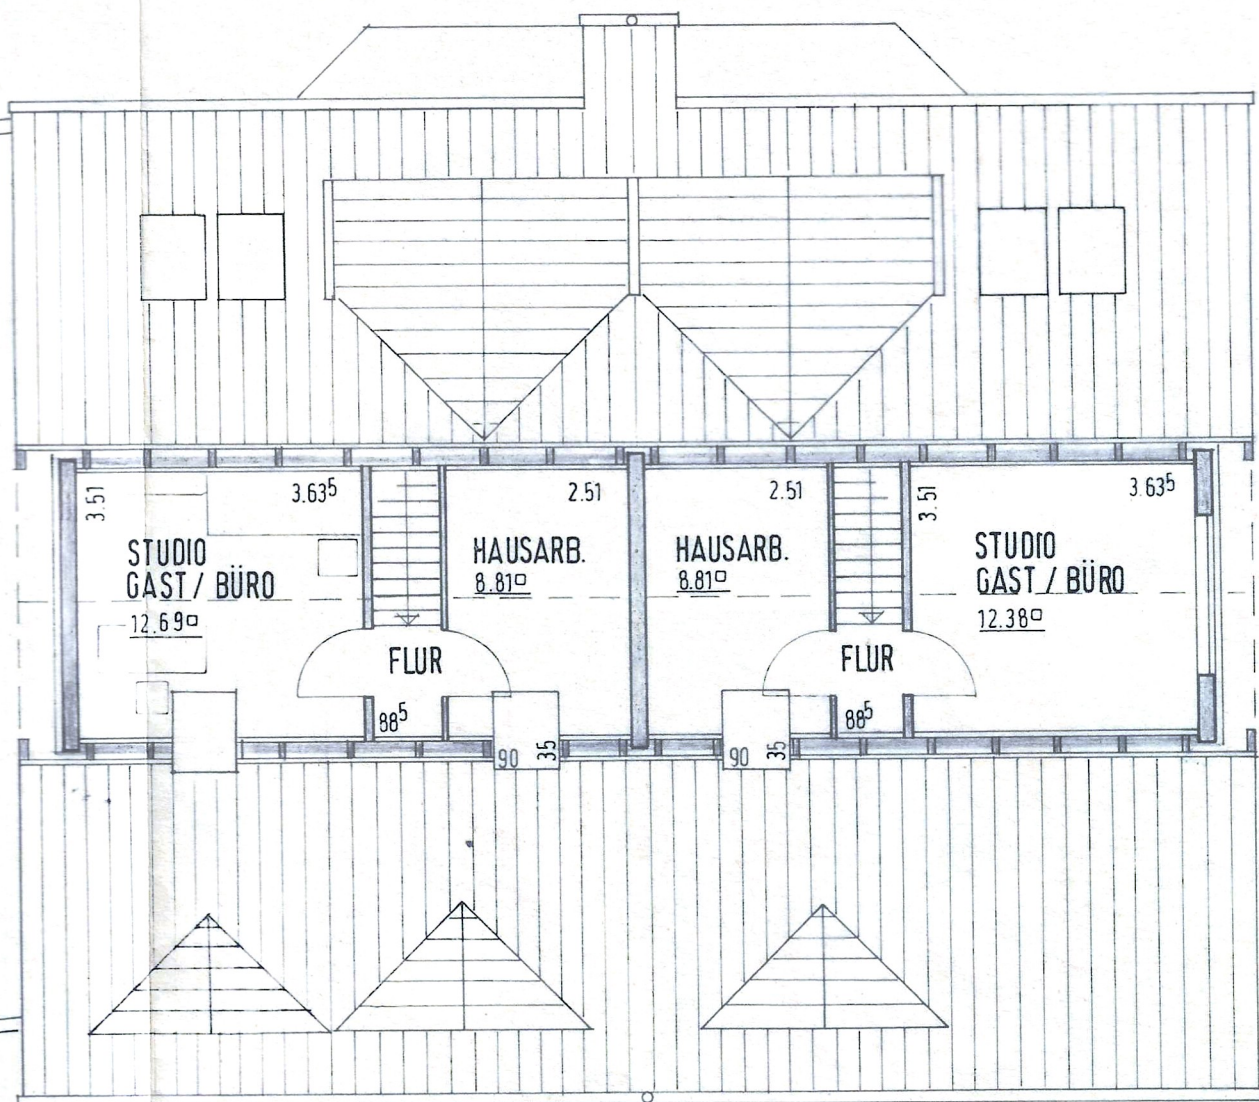

22.80m²

22.49m²

AUSGEBAUTER SPITZBODEN
DACHGESCHOSS 2

UMBAU UND AUFSTOCKUNG
DES EHEMALIGEN LAGER-UM