


Hauptstraße

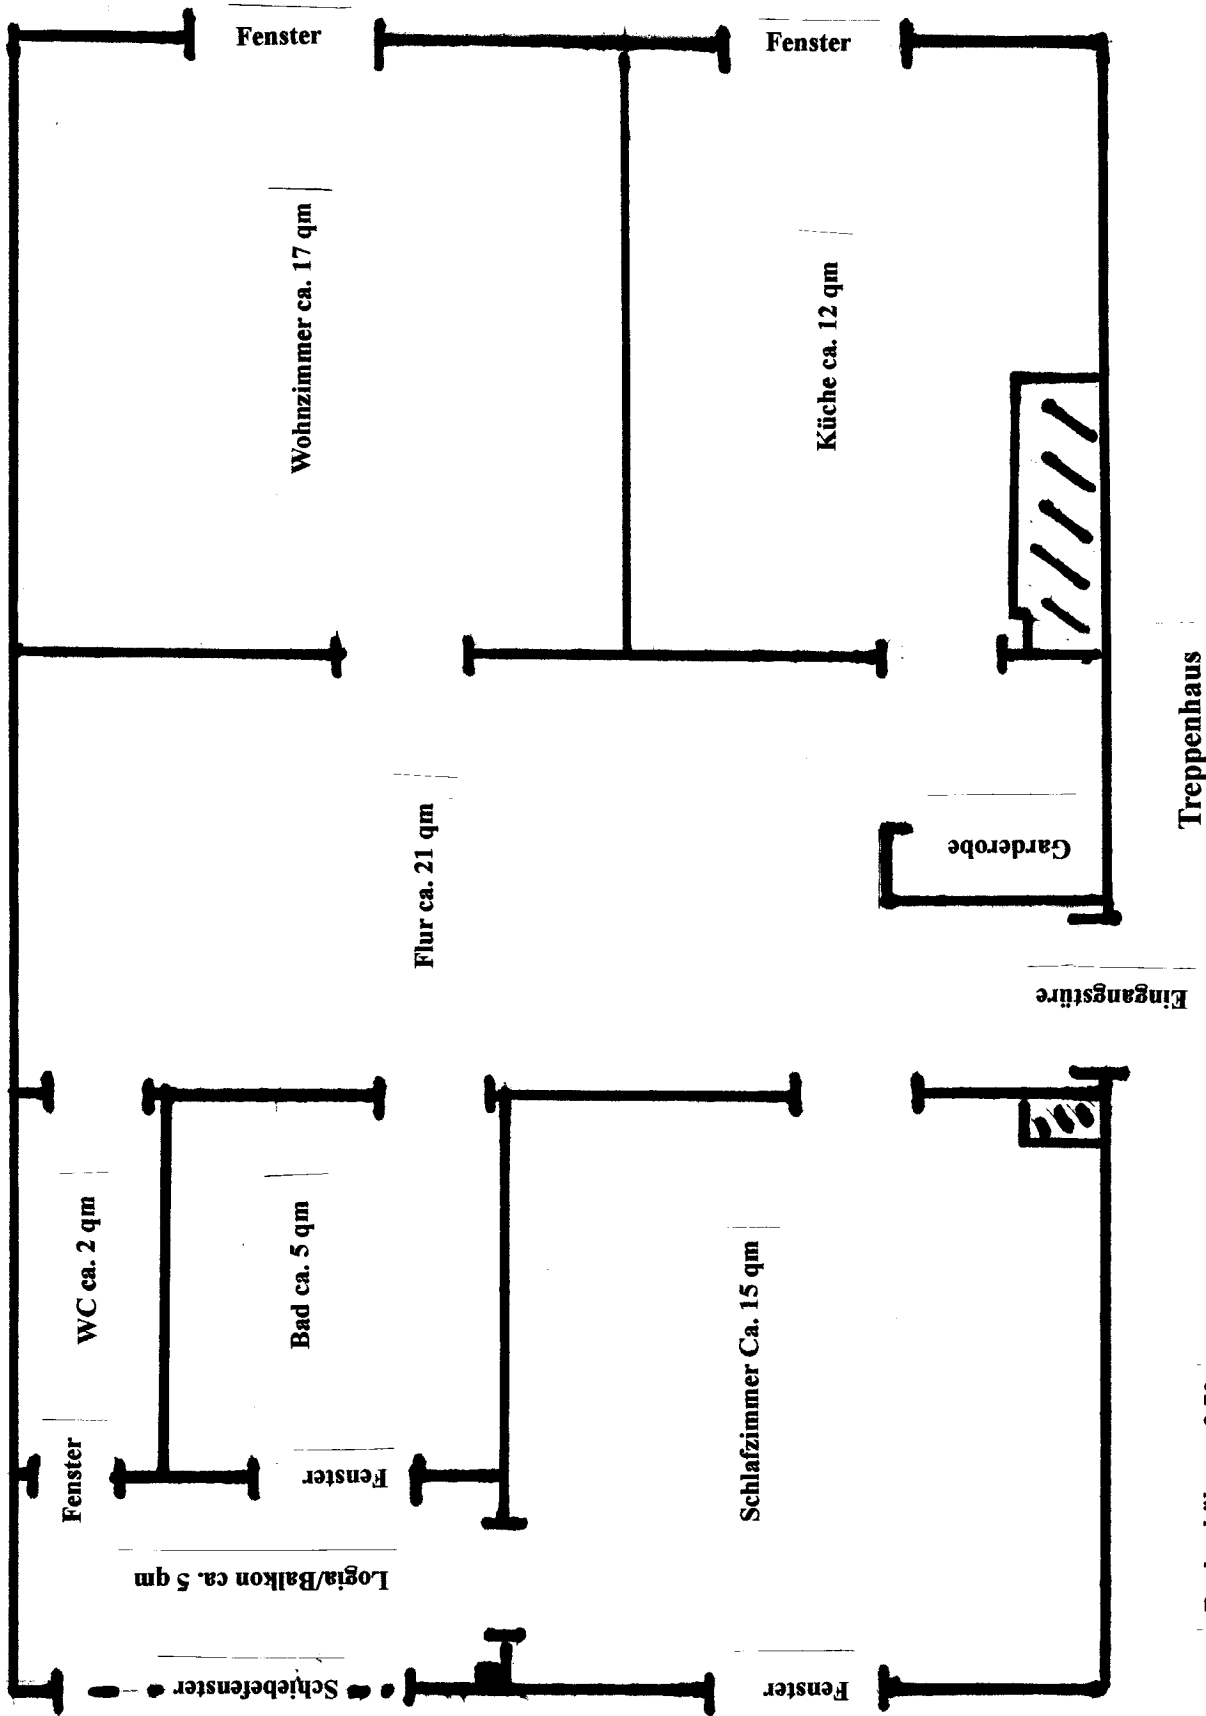

Hof/Schöngeisingerstraße

Deckenhöhe ca. 2,70

Gesamtfläche ca. 77 qm