


▼ 1.Obergeschoss (L) - Eigentumswohnung, Unterer Giebelweg 1, 63925 Laudenbach am Main

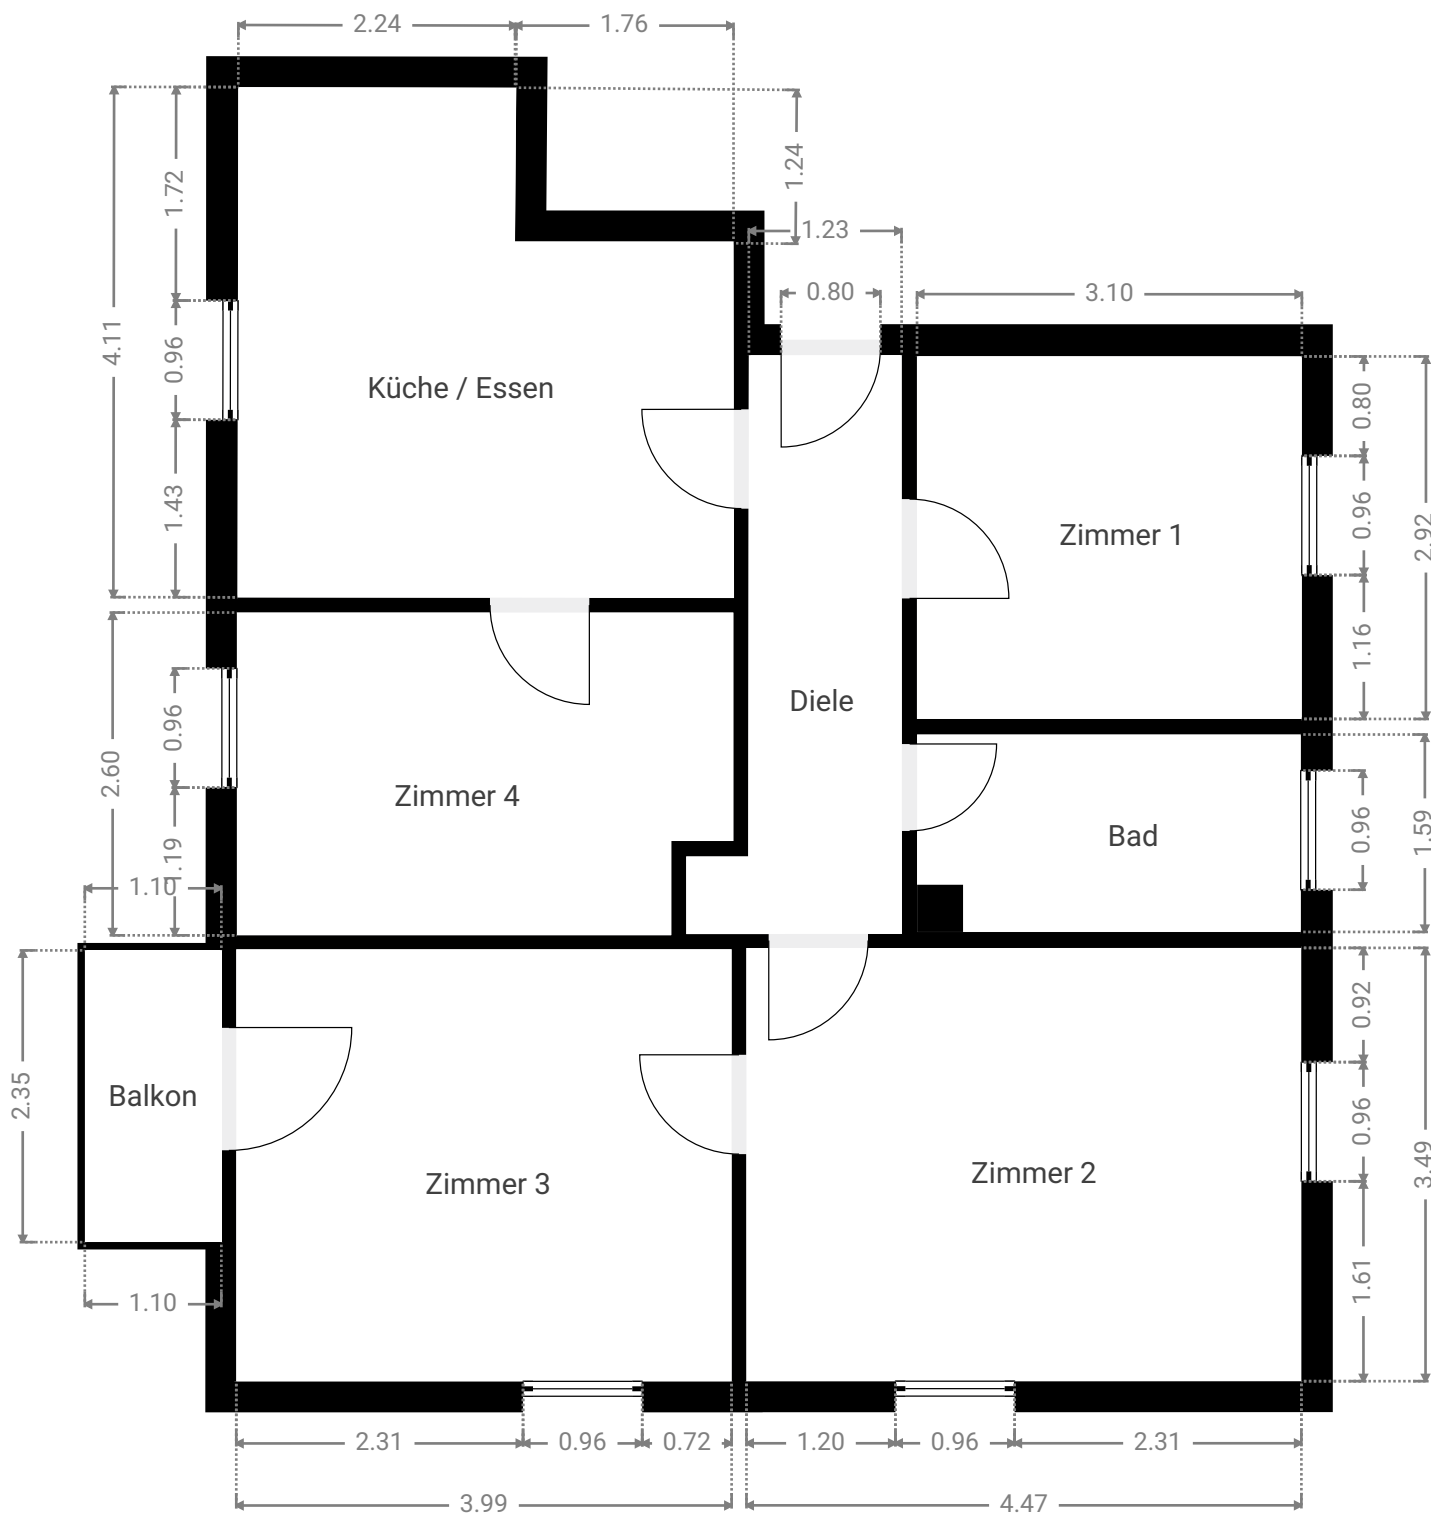

Diese Skizze des Grundrisses dient ausschliesslich der schematischen Darstellung und Anordnung der Räume. Aufgrund unterschiedlicher Wandstärken und Unebenheiten können die abgebildeten Maße vom Aufmaß abweichen. Die zu berücksichtigenden Flächen entnehmen Sie bitte der separaten Flächenaufstellung. Die Bezeichnungen der Räume spiegeln ausschliesslich die beim Ortstermin vorgefundene Nutzung der jeweiligen Räume wider. Bauliche Anlagen wurden als genehmigt vorausgesetzt. Eine baurechtliche oder bauordnungsrechtliche Prüfung war nicht Umfang der Beauftragung. Die KYHO GmbH gewährt keine Garantien auf Richtigkeit, Vollständigkeit, Qualität und Präzision der angegebenen Maße und Räume. Es gelten unsere Allgemeinen Geschäftsbedingungen.

Plausibilitätsprüfung:
die Angaben und Anordnung der
Räumlichkeiten wurden durch den
Sachverständigen auf Plausibilität
geprüft.

24.07.2026