


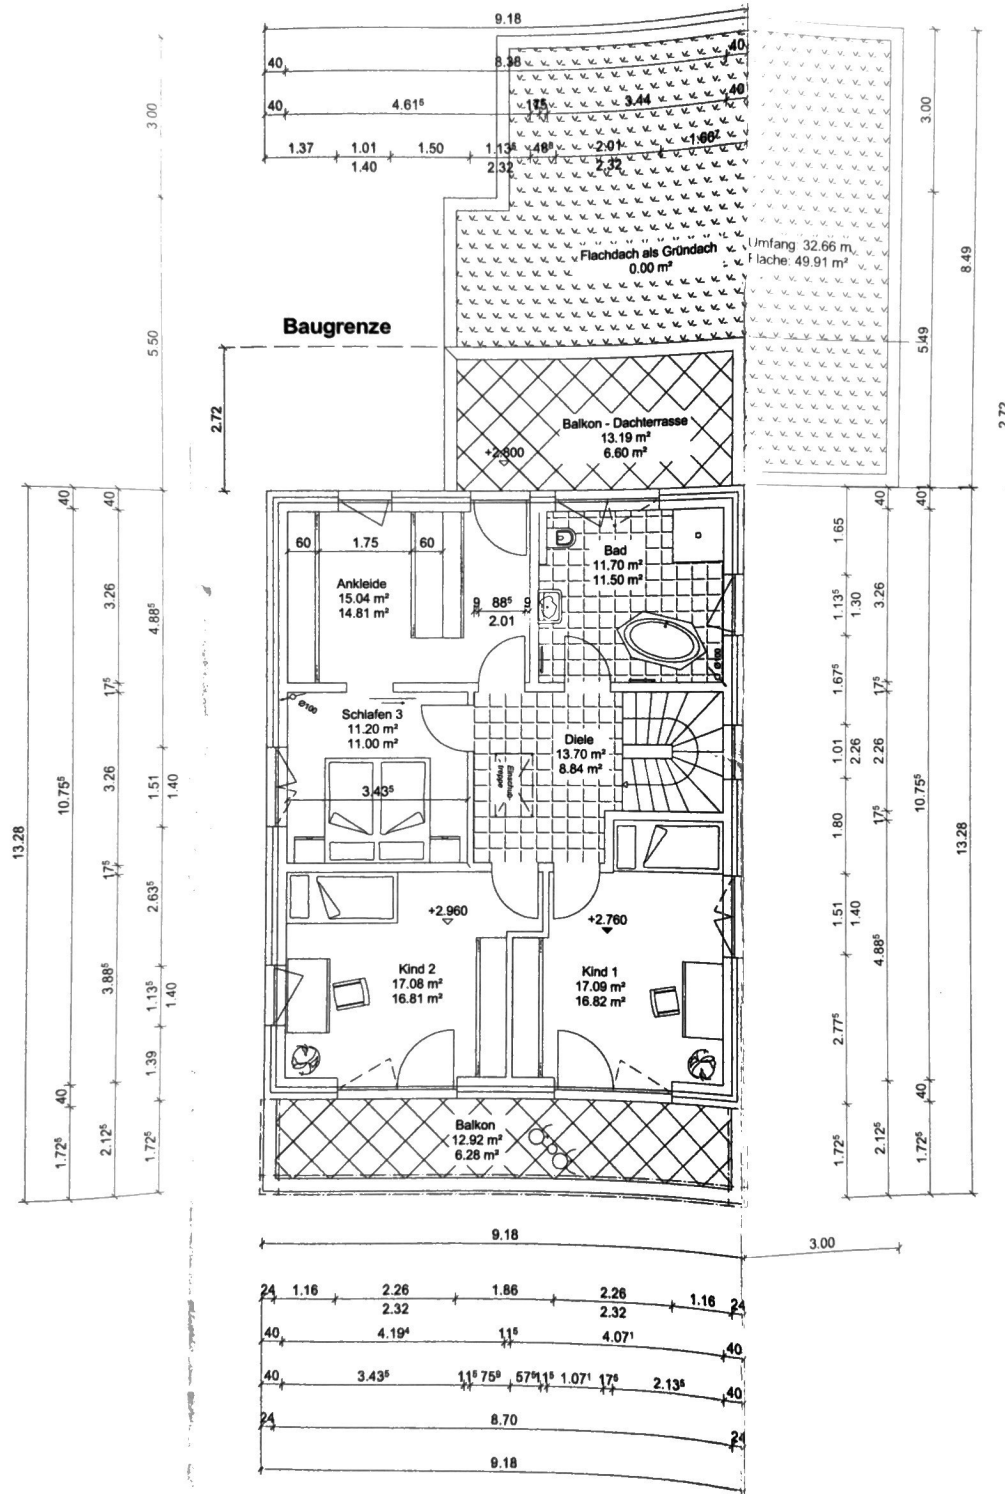

BAUORT:	Rostocker Straße 18, 34246 Vellmar
LANDKREIS:	Kassel
GEMARKUNG:	Niedervellmar
FLUR:	1
FLURSTÜCK:	160/38
FLÄCHE:	485,00 qm
Bauvorhaben:	Bau-Nr. 8.520

Architekt ATLAS-PLAN Architekt Dipl.-Ing. Herbert Kreutzer Rehheckenweg 26 34260 Kaufungen	
Tel.: +49 (0) 5605 / 92 33 30 Fax.: +49 (0) 5605 / 92 33 28 Web: www.atlas-plan.de Mail: kontakt@atlas-plan.de	

Der Bauherr Herr Andreas Tolle Komblumenweg 19 34128 Kassel	
Frau Carina Jungnitsch	
Tel.: Mobil: 0175-5839663 Mail: andreas.tolle@arcor.de	

Gefertigt am: Der Entwurfsverfasser:	26.01.2017 Kreutzer Herbert
---	--------------------------------

Anerkannt am:	
----------------------	--

Maßstab: M = 1:100	Obergeschoss 1
-------------------------------------	-----------------------

Neubau eines Einfamilienhauses mit Garage und Kellerersatzraum

ÄNDERUNGSINDEX			
lfd. Nr.	Datum	Bezeichnung der Änderung	gez.
1	30.06-03.07.16	Entwurfsplanung 2	Ack.-H-W
2	05.07.2016	Entwurfsplanung 3	Ack.-H-W
3	28.08.2016	Entwurfsplanung 4	Ack.-H-W
4	20.09-25.09.16	Bauantragsplanung - 1	Ack.-H-W
5	25-26.01.2017	Bauantragsplanung - 2	Ack.-H-W
	30.06.2016	Projektdatum	
	26.01.2017	letzte Speicherung	