



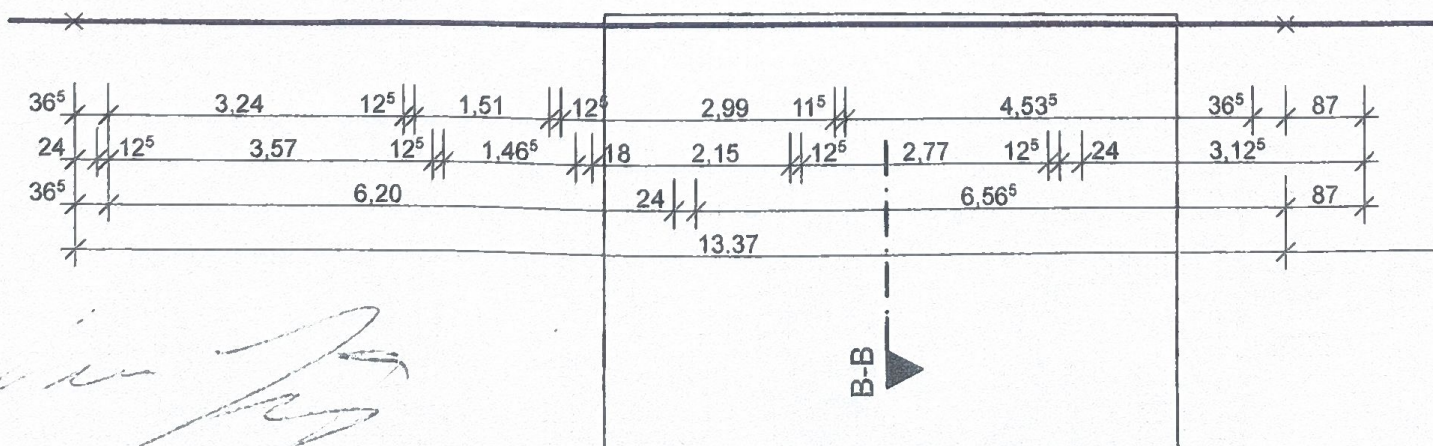

Bauherr
 Königsgarten GmbH & Co KG
 Dianastrasse 10
 94327 Bogen
 Tel: 0171-36 45 888
 Email: pogana@onlinehome.de

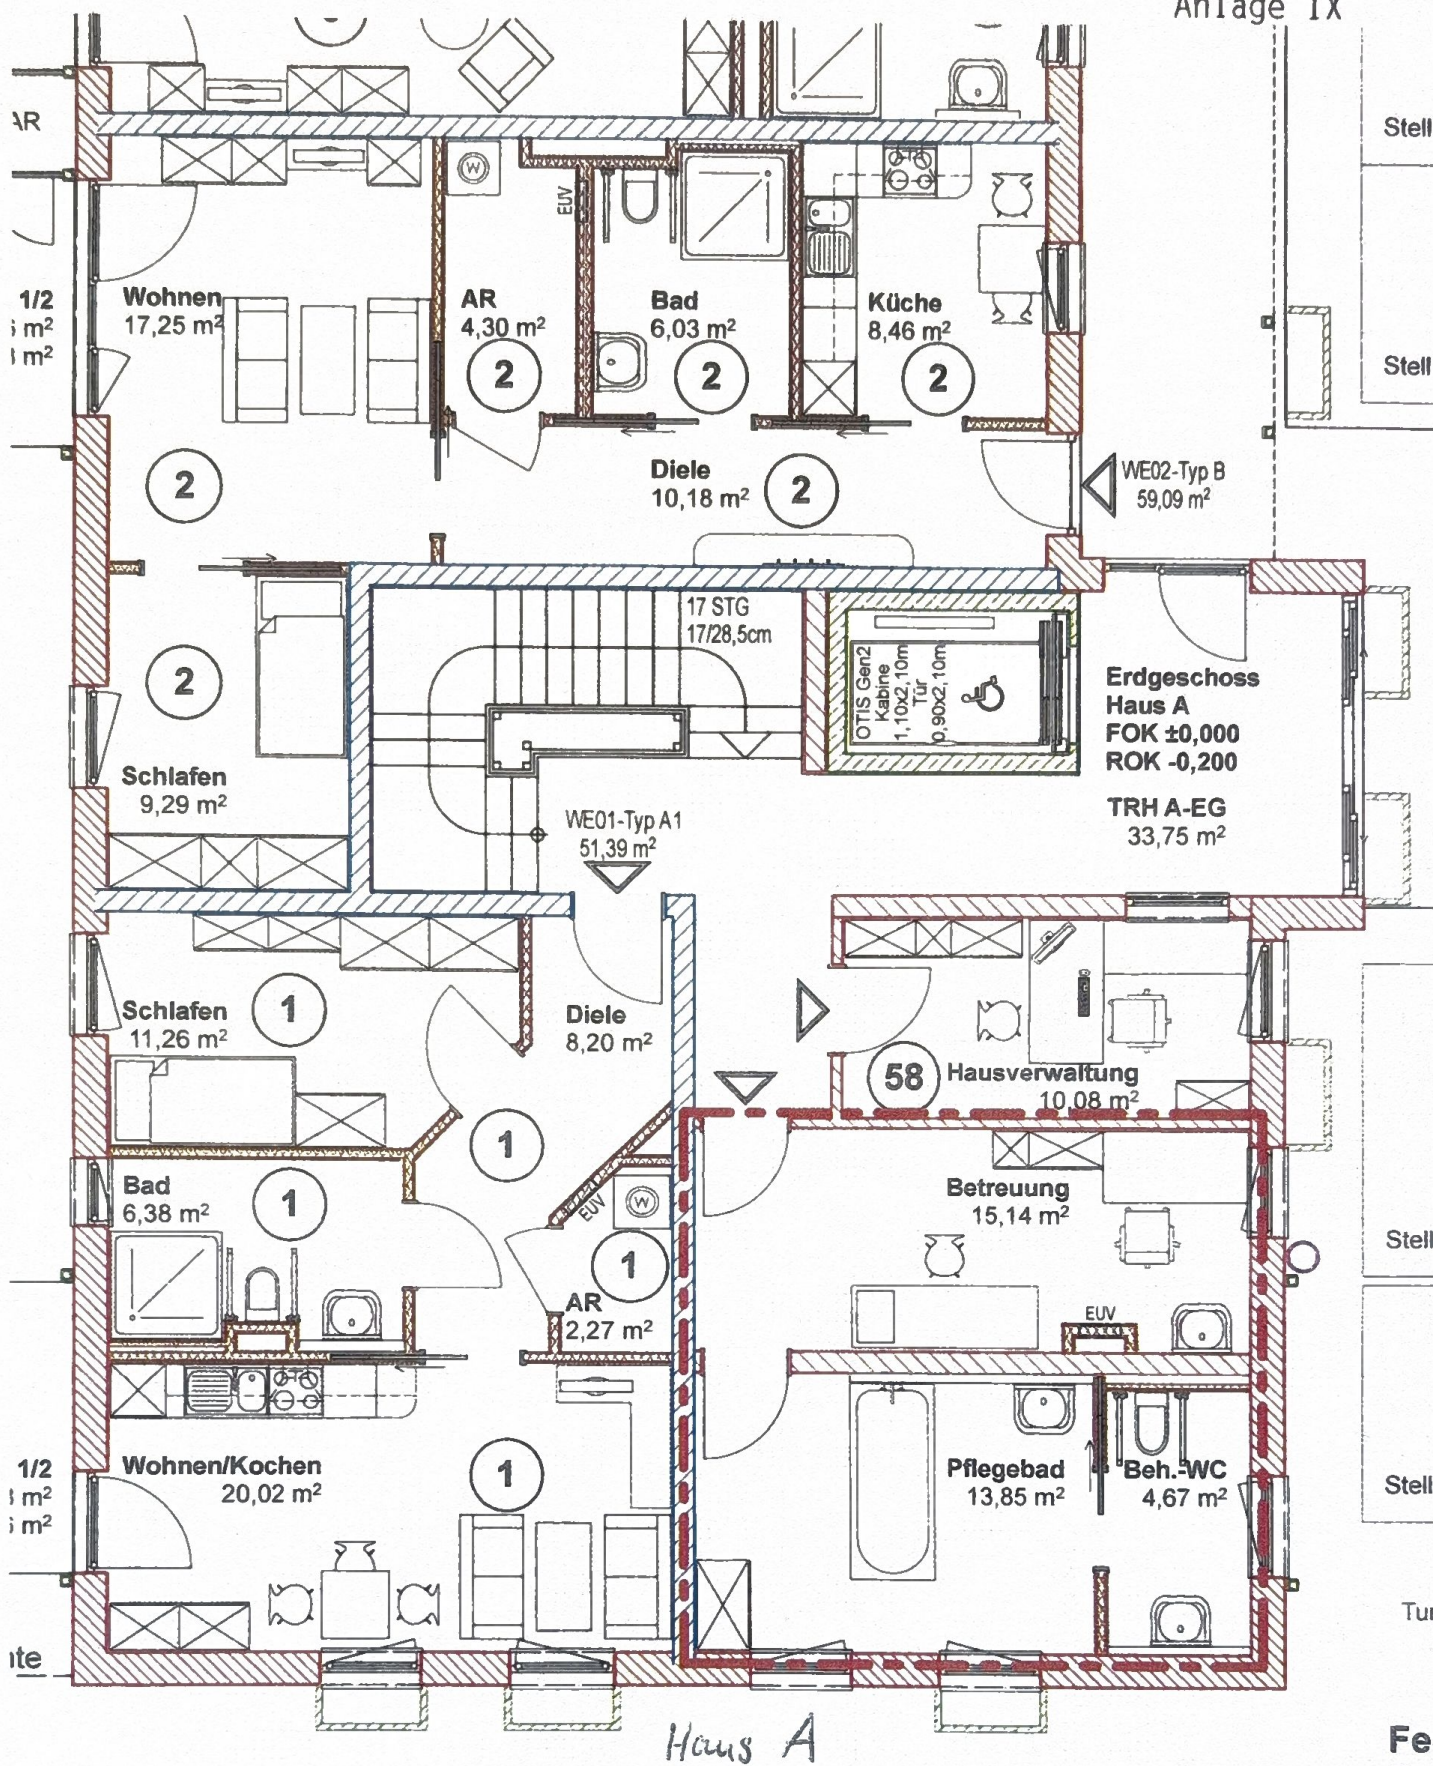

Bauvorhaben
 Königsgarten Essenbach
 Neubau von 57 altengerechten Wohnungen
 und Tiefgarage
 Lärchenstrasse 6, 84051 Essenbach
 auf Fl.Nr.: 93/3 Gemk. Essenbach

Planung
 miazga + miazga architekten
 Georg-Keimhofer-Strasse 6
 94315 Straubing
 Tel: 09421-974 96 88
 Fax: 09421-974 96 68
 Email: architekten@miazga.de

Planinhalt
 Haus A-EG
 Anlage IX
 Maßstab 1:100
 Datum 12.07.2013