


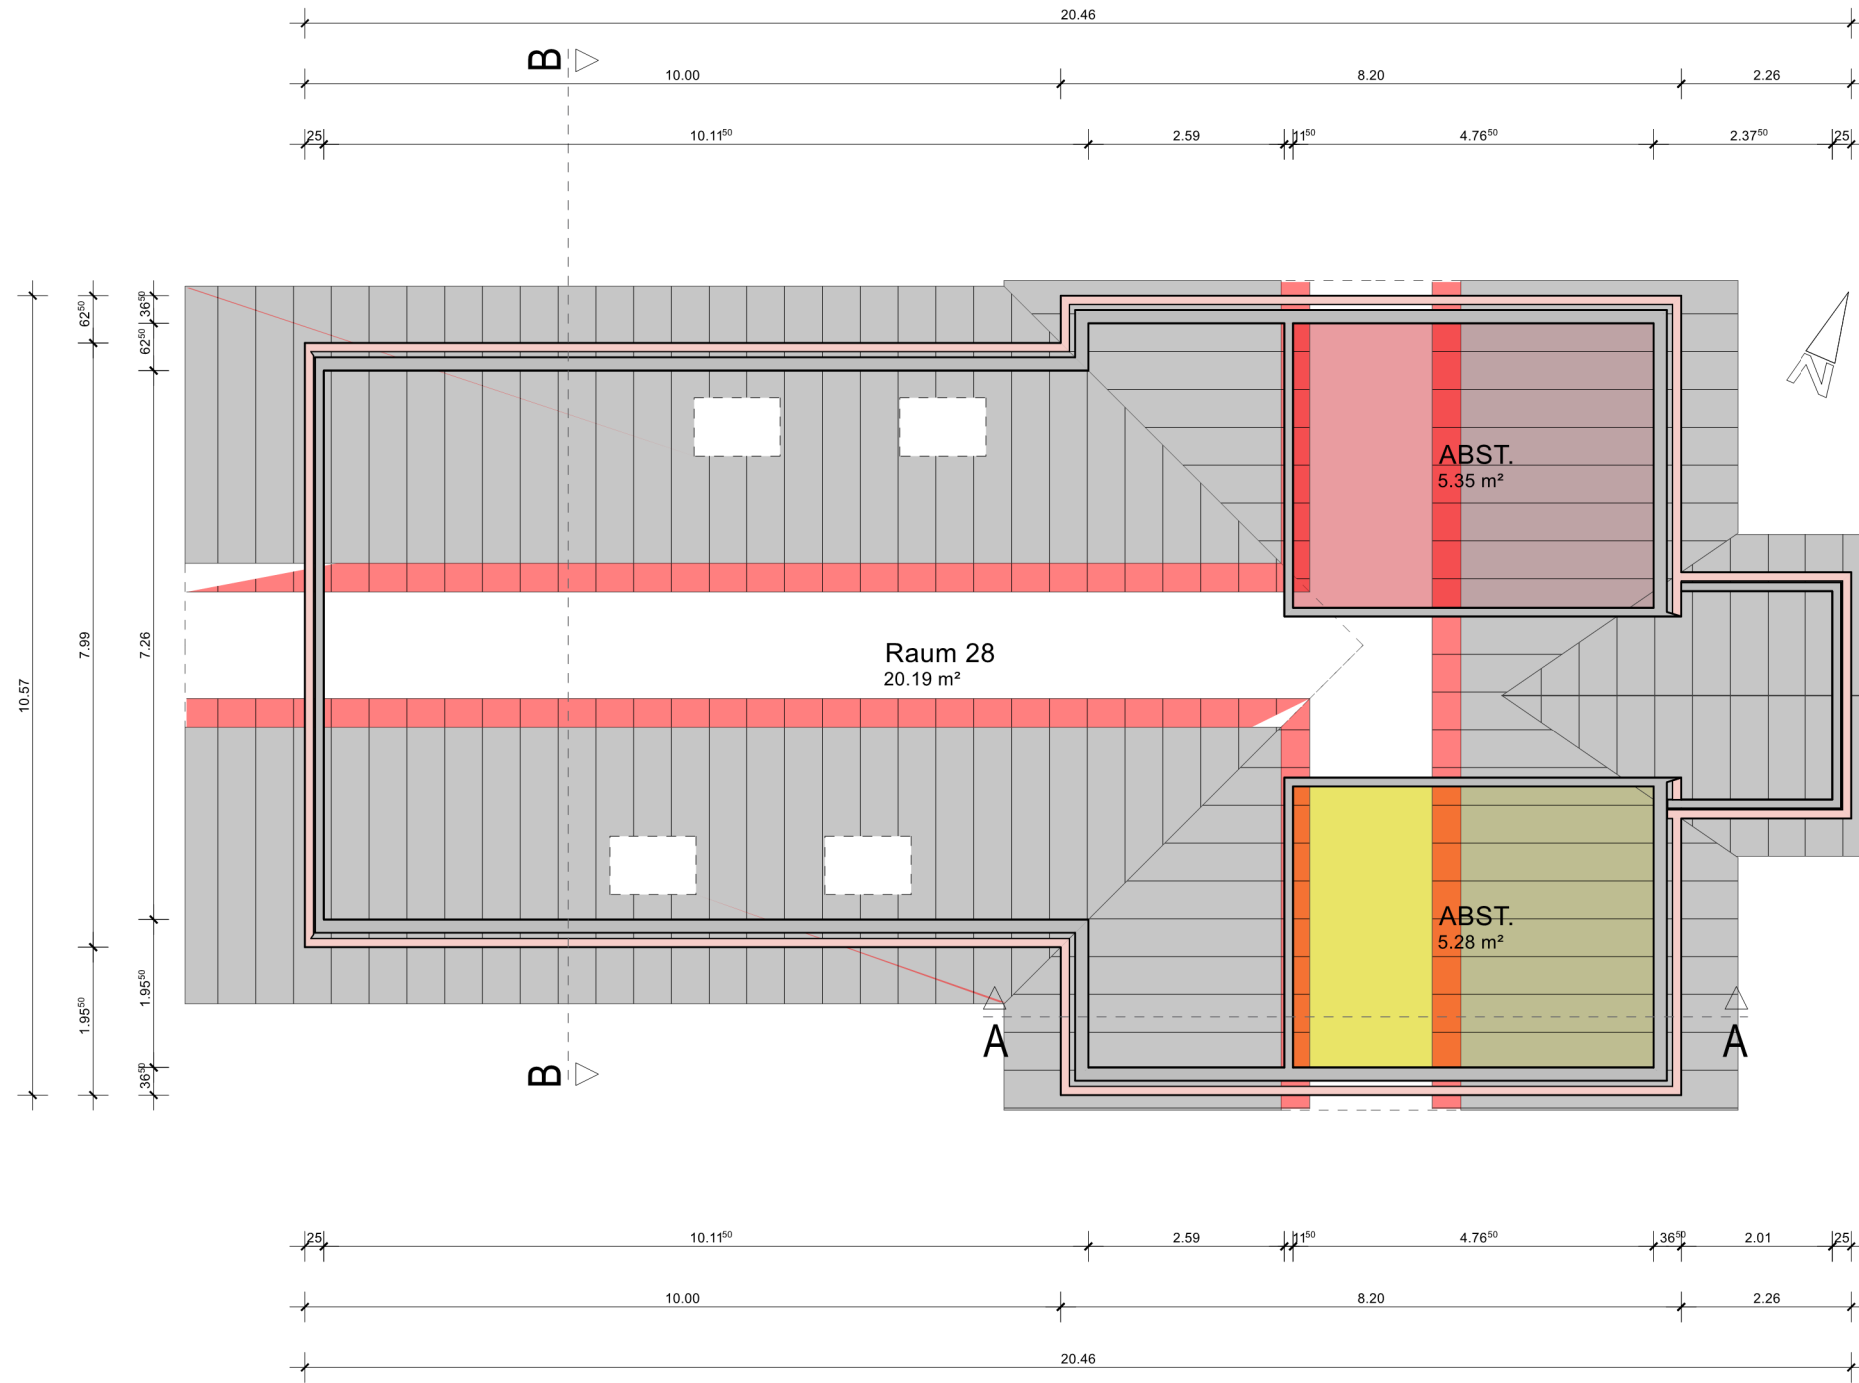

Planungs und Zeichenbüro
Gebäudeenergieberatung
04954-939187
energiefuchs@gmx.net

Genehmigung

Abgeschlossenheitsbescheinigung nach WEG
Hermann-Löns-Straße 17
26160 Bad Zwischenahn

Andrea Dombrowski
Am Walde 7
26676 Barßel

GRUNDRISS SPITZBODEN

Datum:	21.11.2025	Sachb.:	JM	Plan-Nr.:	1	Maßstab:	1 : 100
Datum:	21.11.2025	Ort:	Moormerland				

Bauherr: _____ Architekt: _____

Sämtliche Maße sind bauseits vor Baubeginn verantwortlich zu prüfen!! Bei Unstimmigkeiten ist unverzüglich der Entwurfsverfasser zu informieren!!

Diese Zeichnung ist urheberrechtlich geschützt. Ohne schriftliche Genehmigung darf Sie weder kopiert, vervielfältigt oder Dritten Personen zugänglich oder mitgeteilt werden.