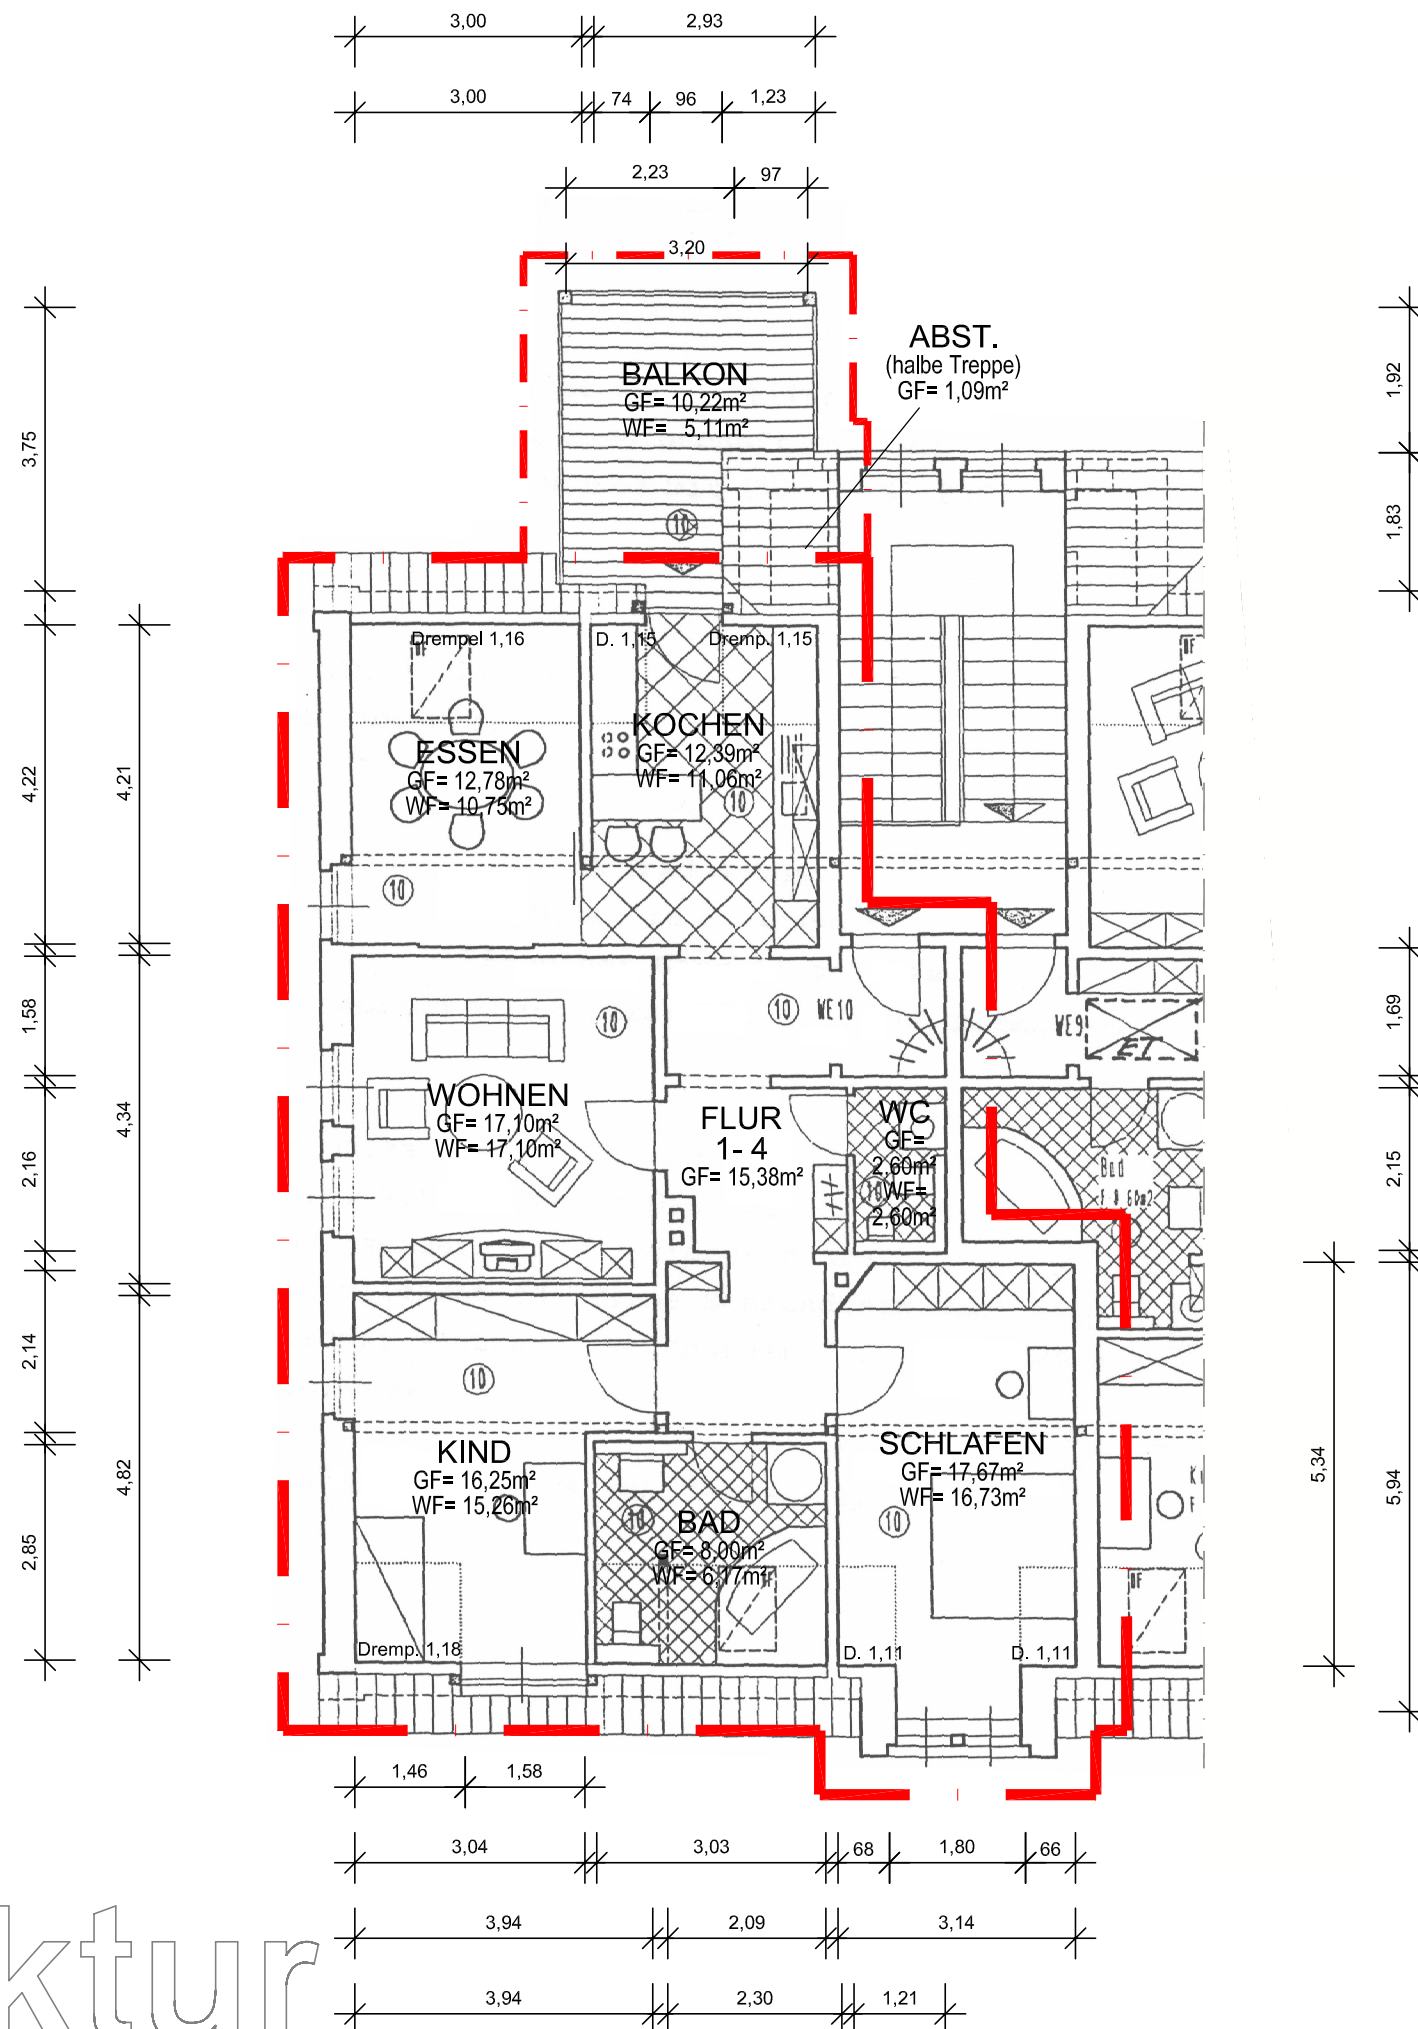


DACHGESCHOSS
WE 10 rechts

Stand: 30.09.2026 M: 1/ 100

FRANK LEICHT, DIPL.-ING. (FH) ARCHITEKT
BRÜDERGASSE 1- 2, 04600 ALTENBURG
eMail: info@arch-hitektur.de, Funk: 0179/ 700 99 10

Mehrfamilien- Wohngebäude, Martin-Luther- Straße 5, 04600 Altenburg
Herr Ralf Frontschak, Spissenagelstraße 30a, 44229 Dortmund

LUTHER 5 arch