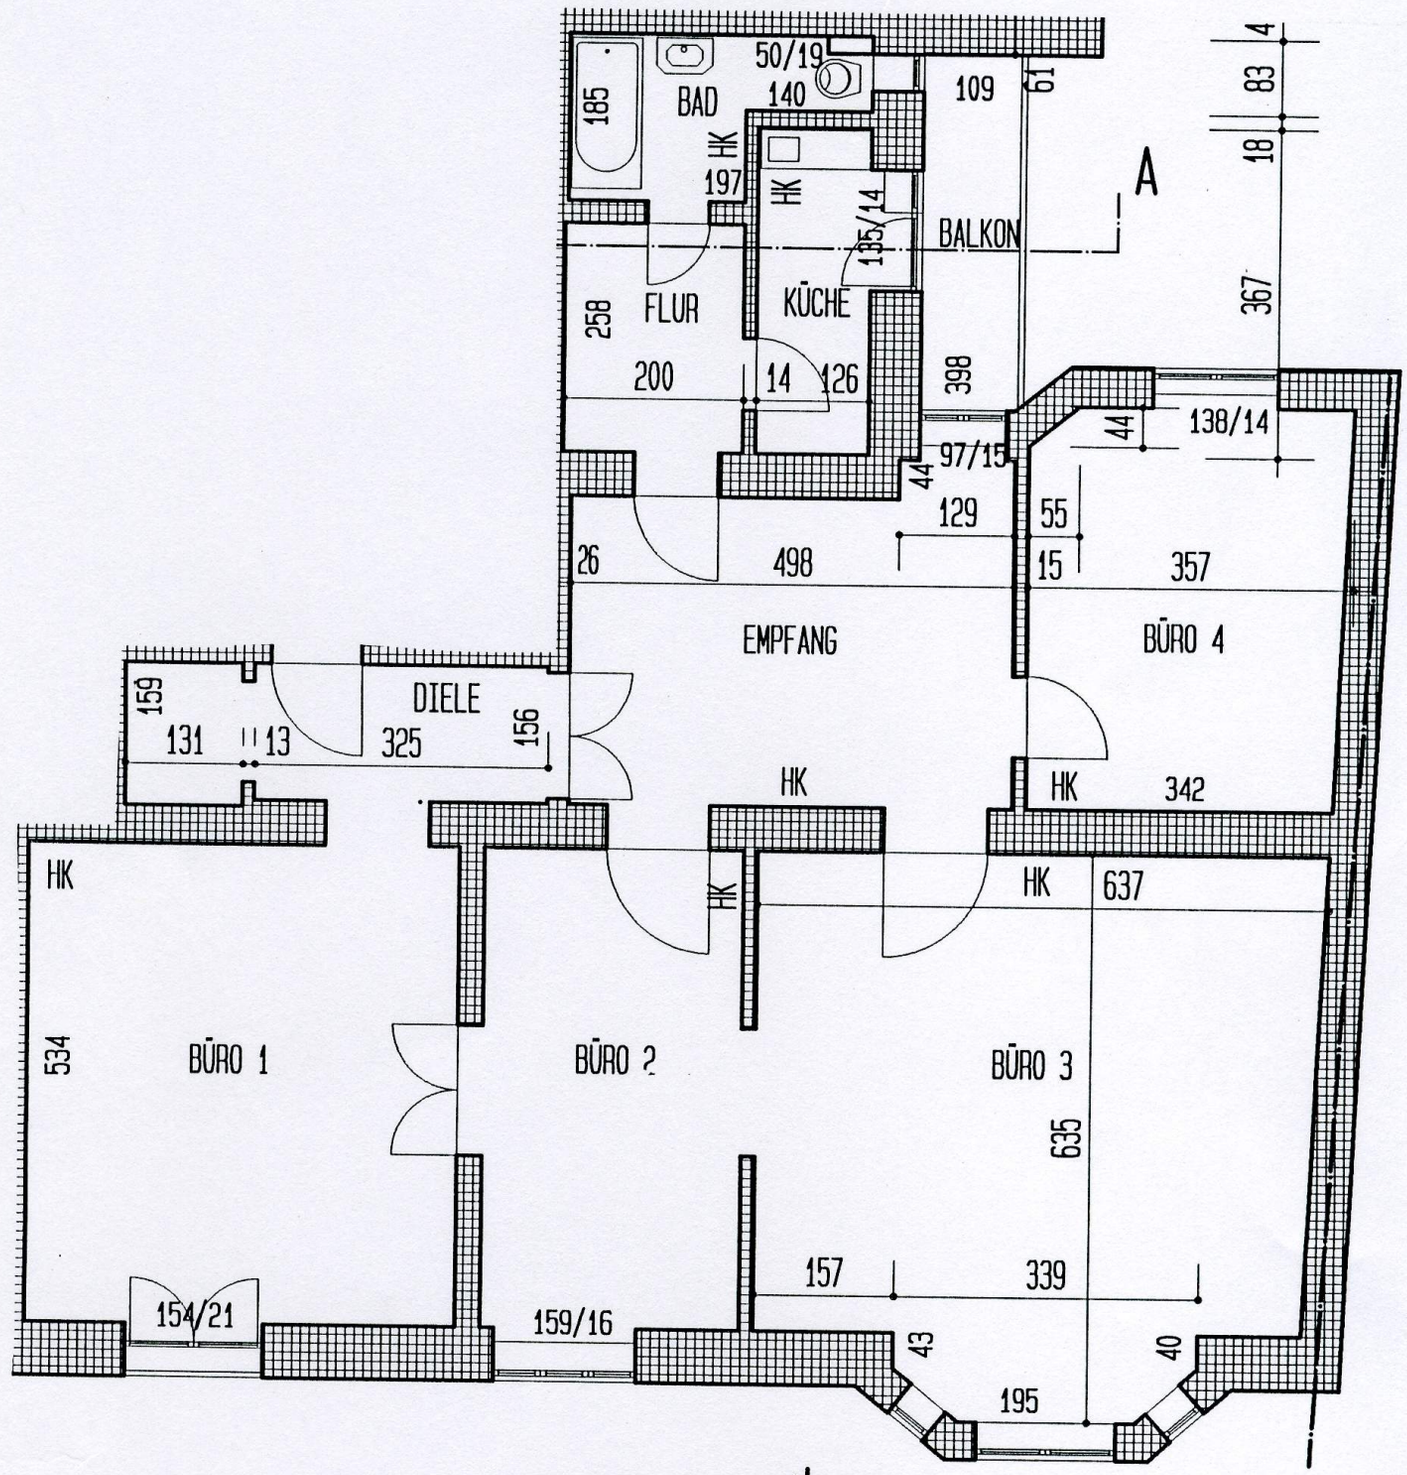

50/19
BAD
140
109
61
185
HK
197
HK
135/14
A
BALKON
FLUR
KÜCHE
258
200
14
126
398
44
97/15
138/14
44
129
55
26
498
15
357
EMPFANG
BÜRO 4
159
DIELE
131
13
325
156
HK
HK
342
HK
HK
637
HK
534
BÜRO 1
BÜRO 2
BÜRO 3
635
157
339
154/21
159/16
43
40
195
1017
4
83
18
367
23
156
50
534
60
1. OG mitte
17
480
28
289
15
608