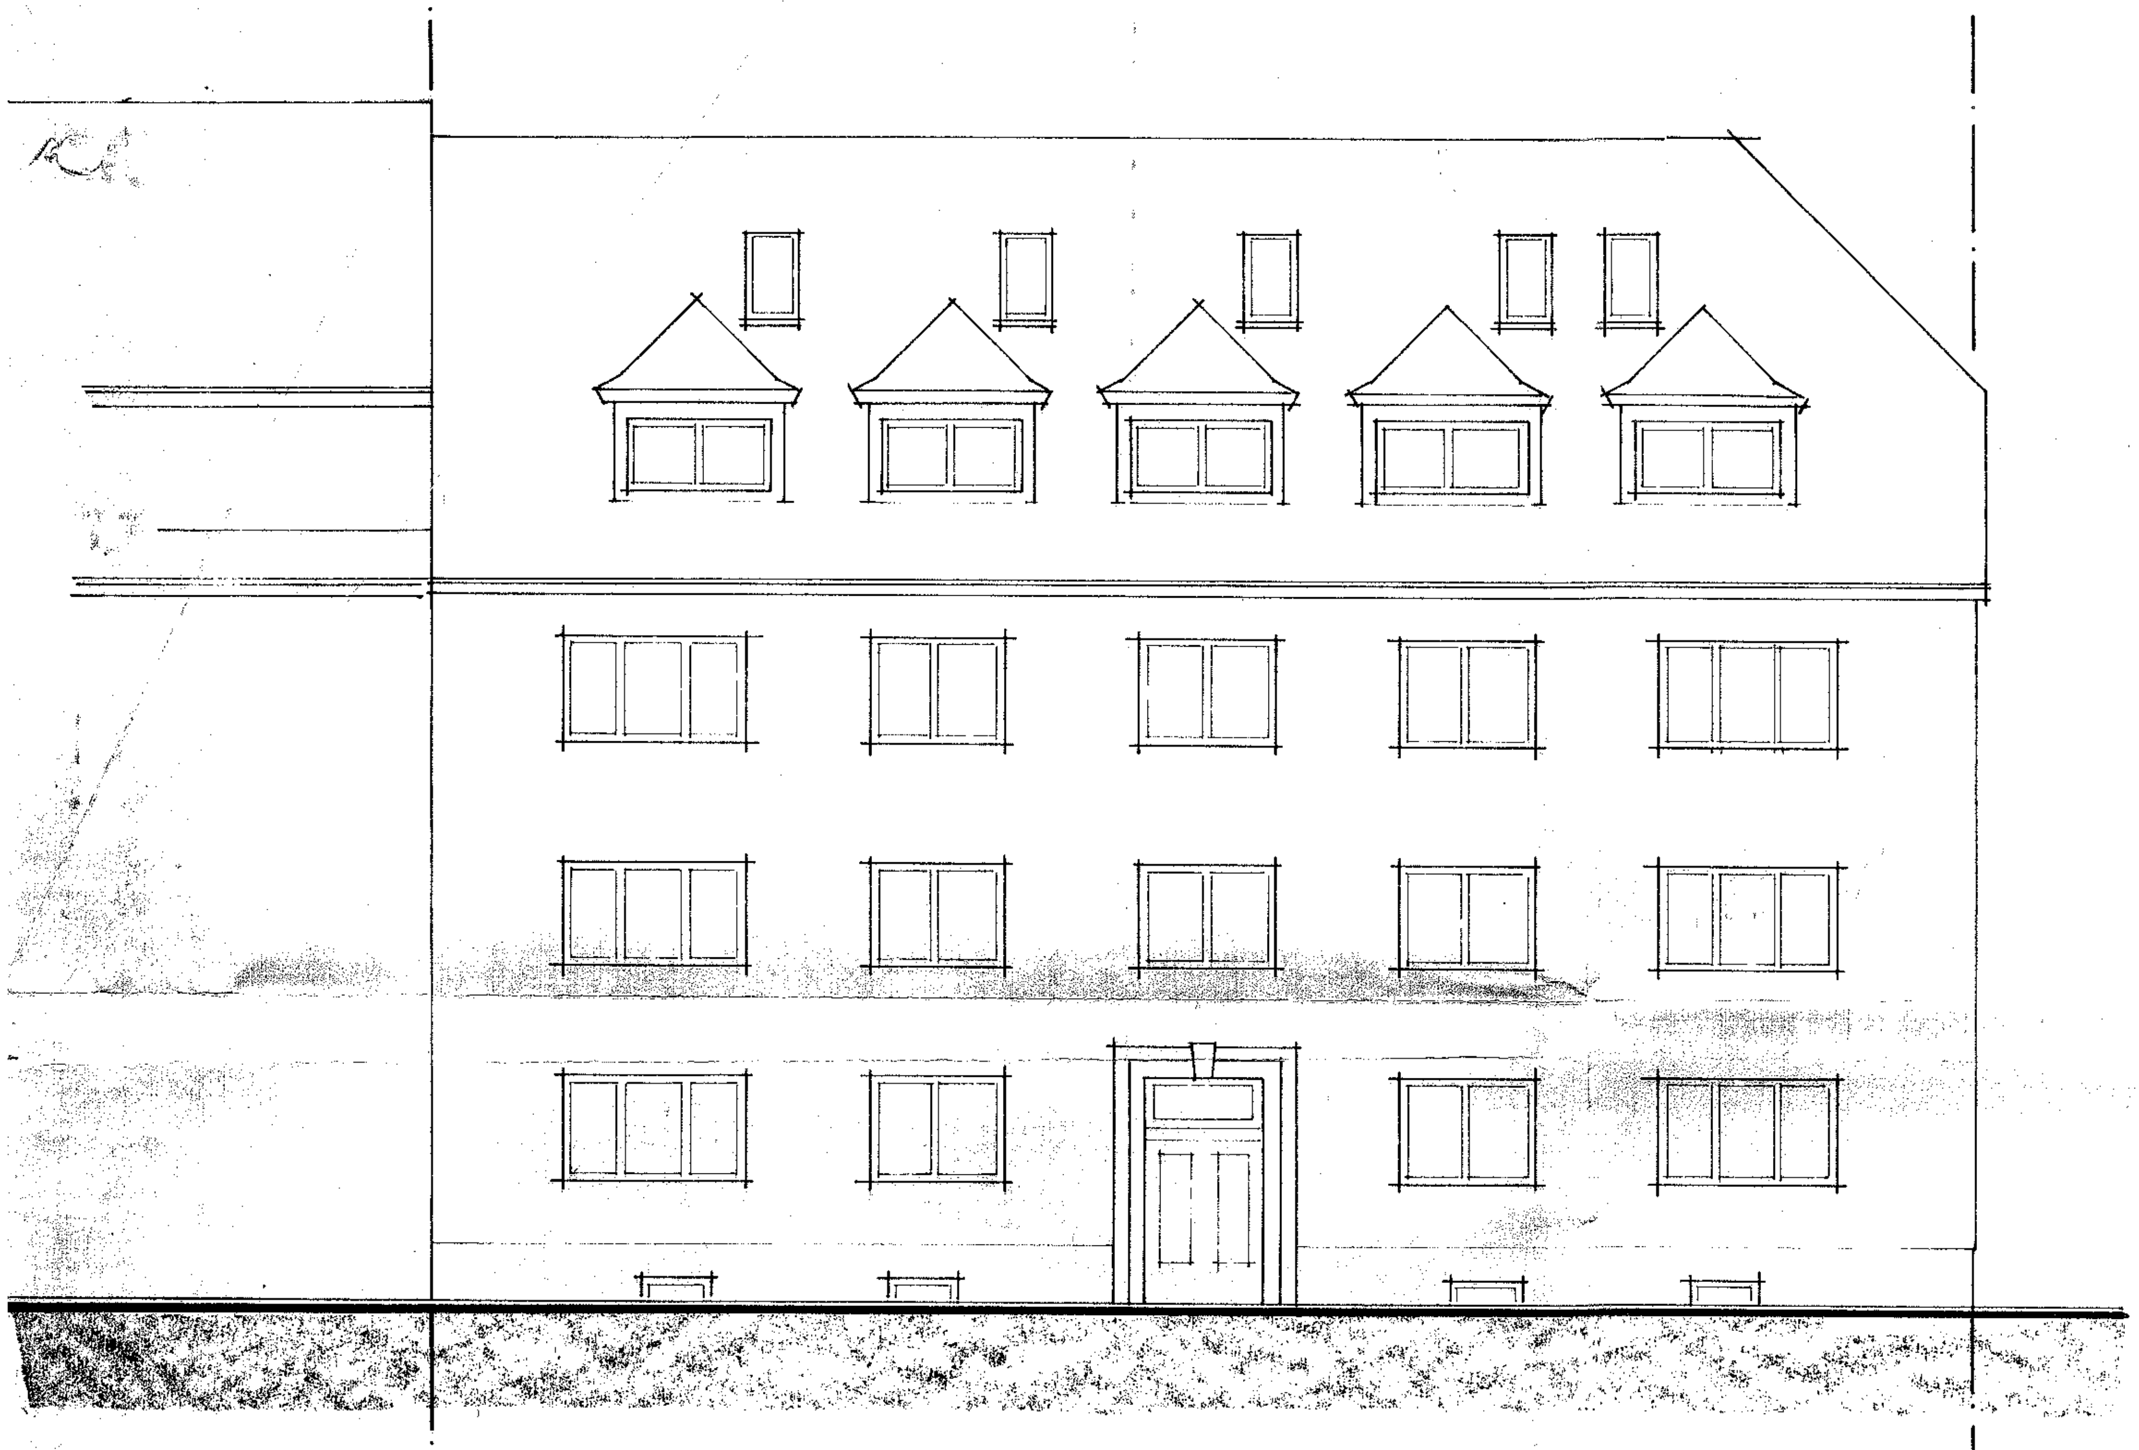

NORDEN

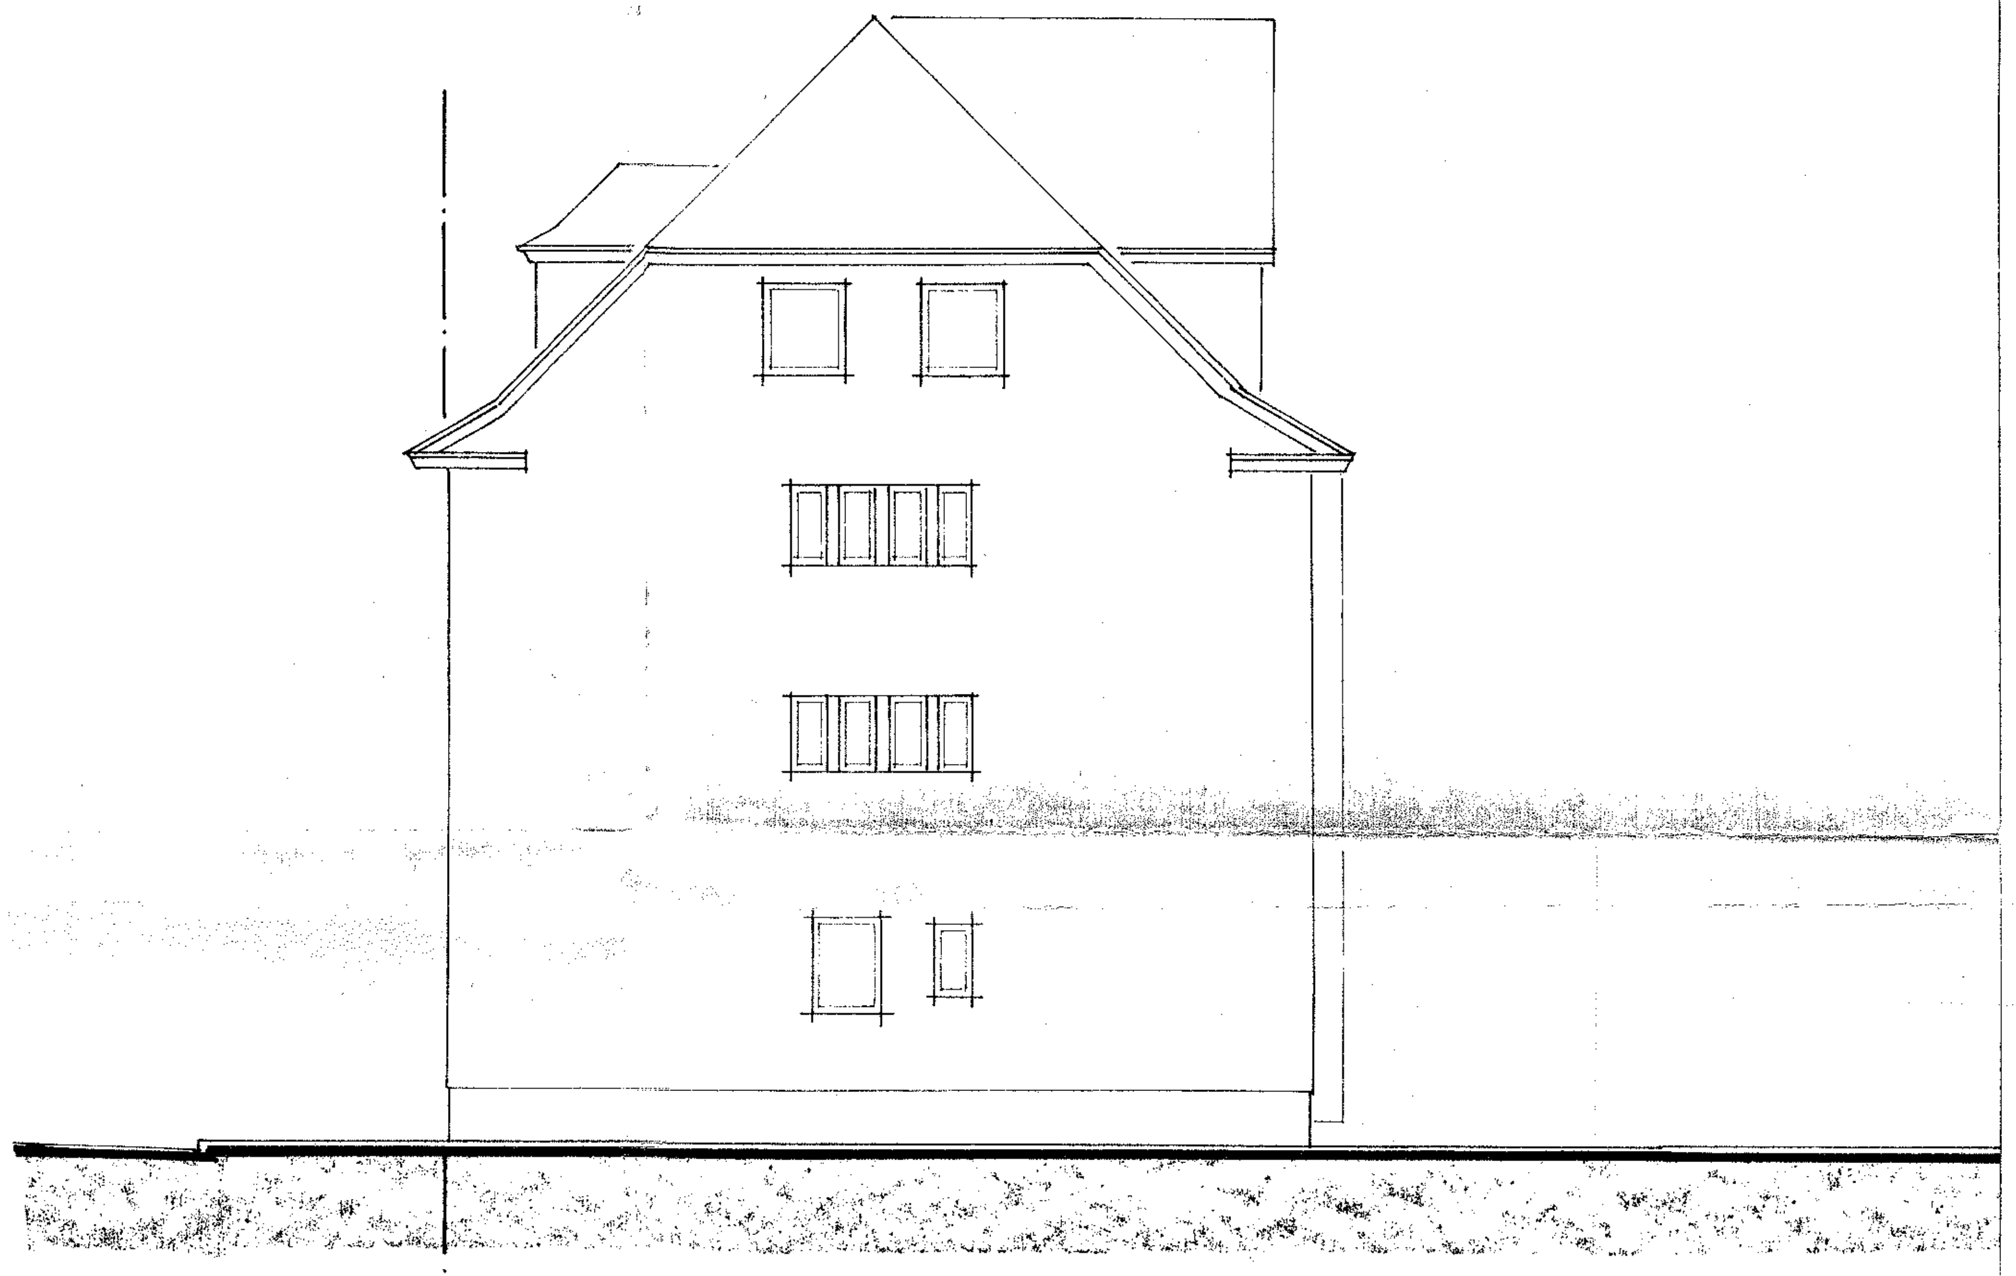

WESTEN

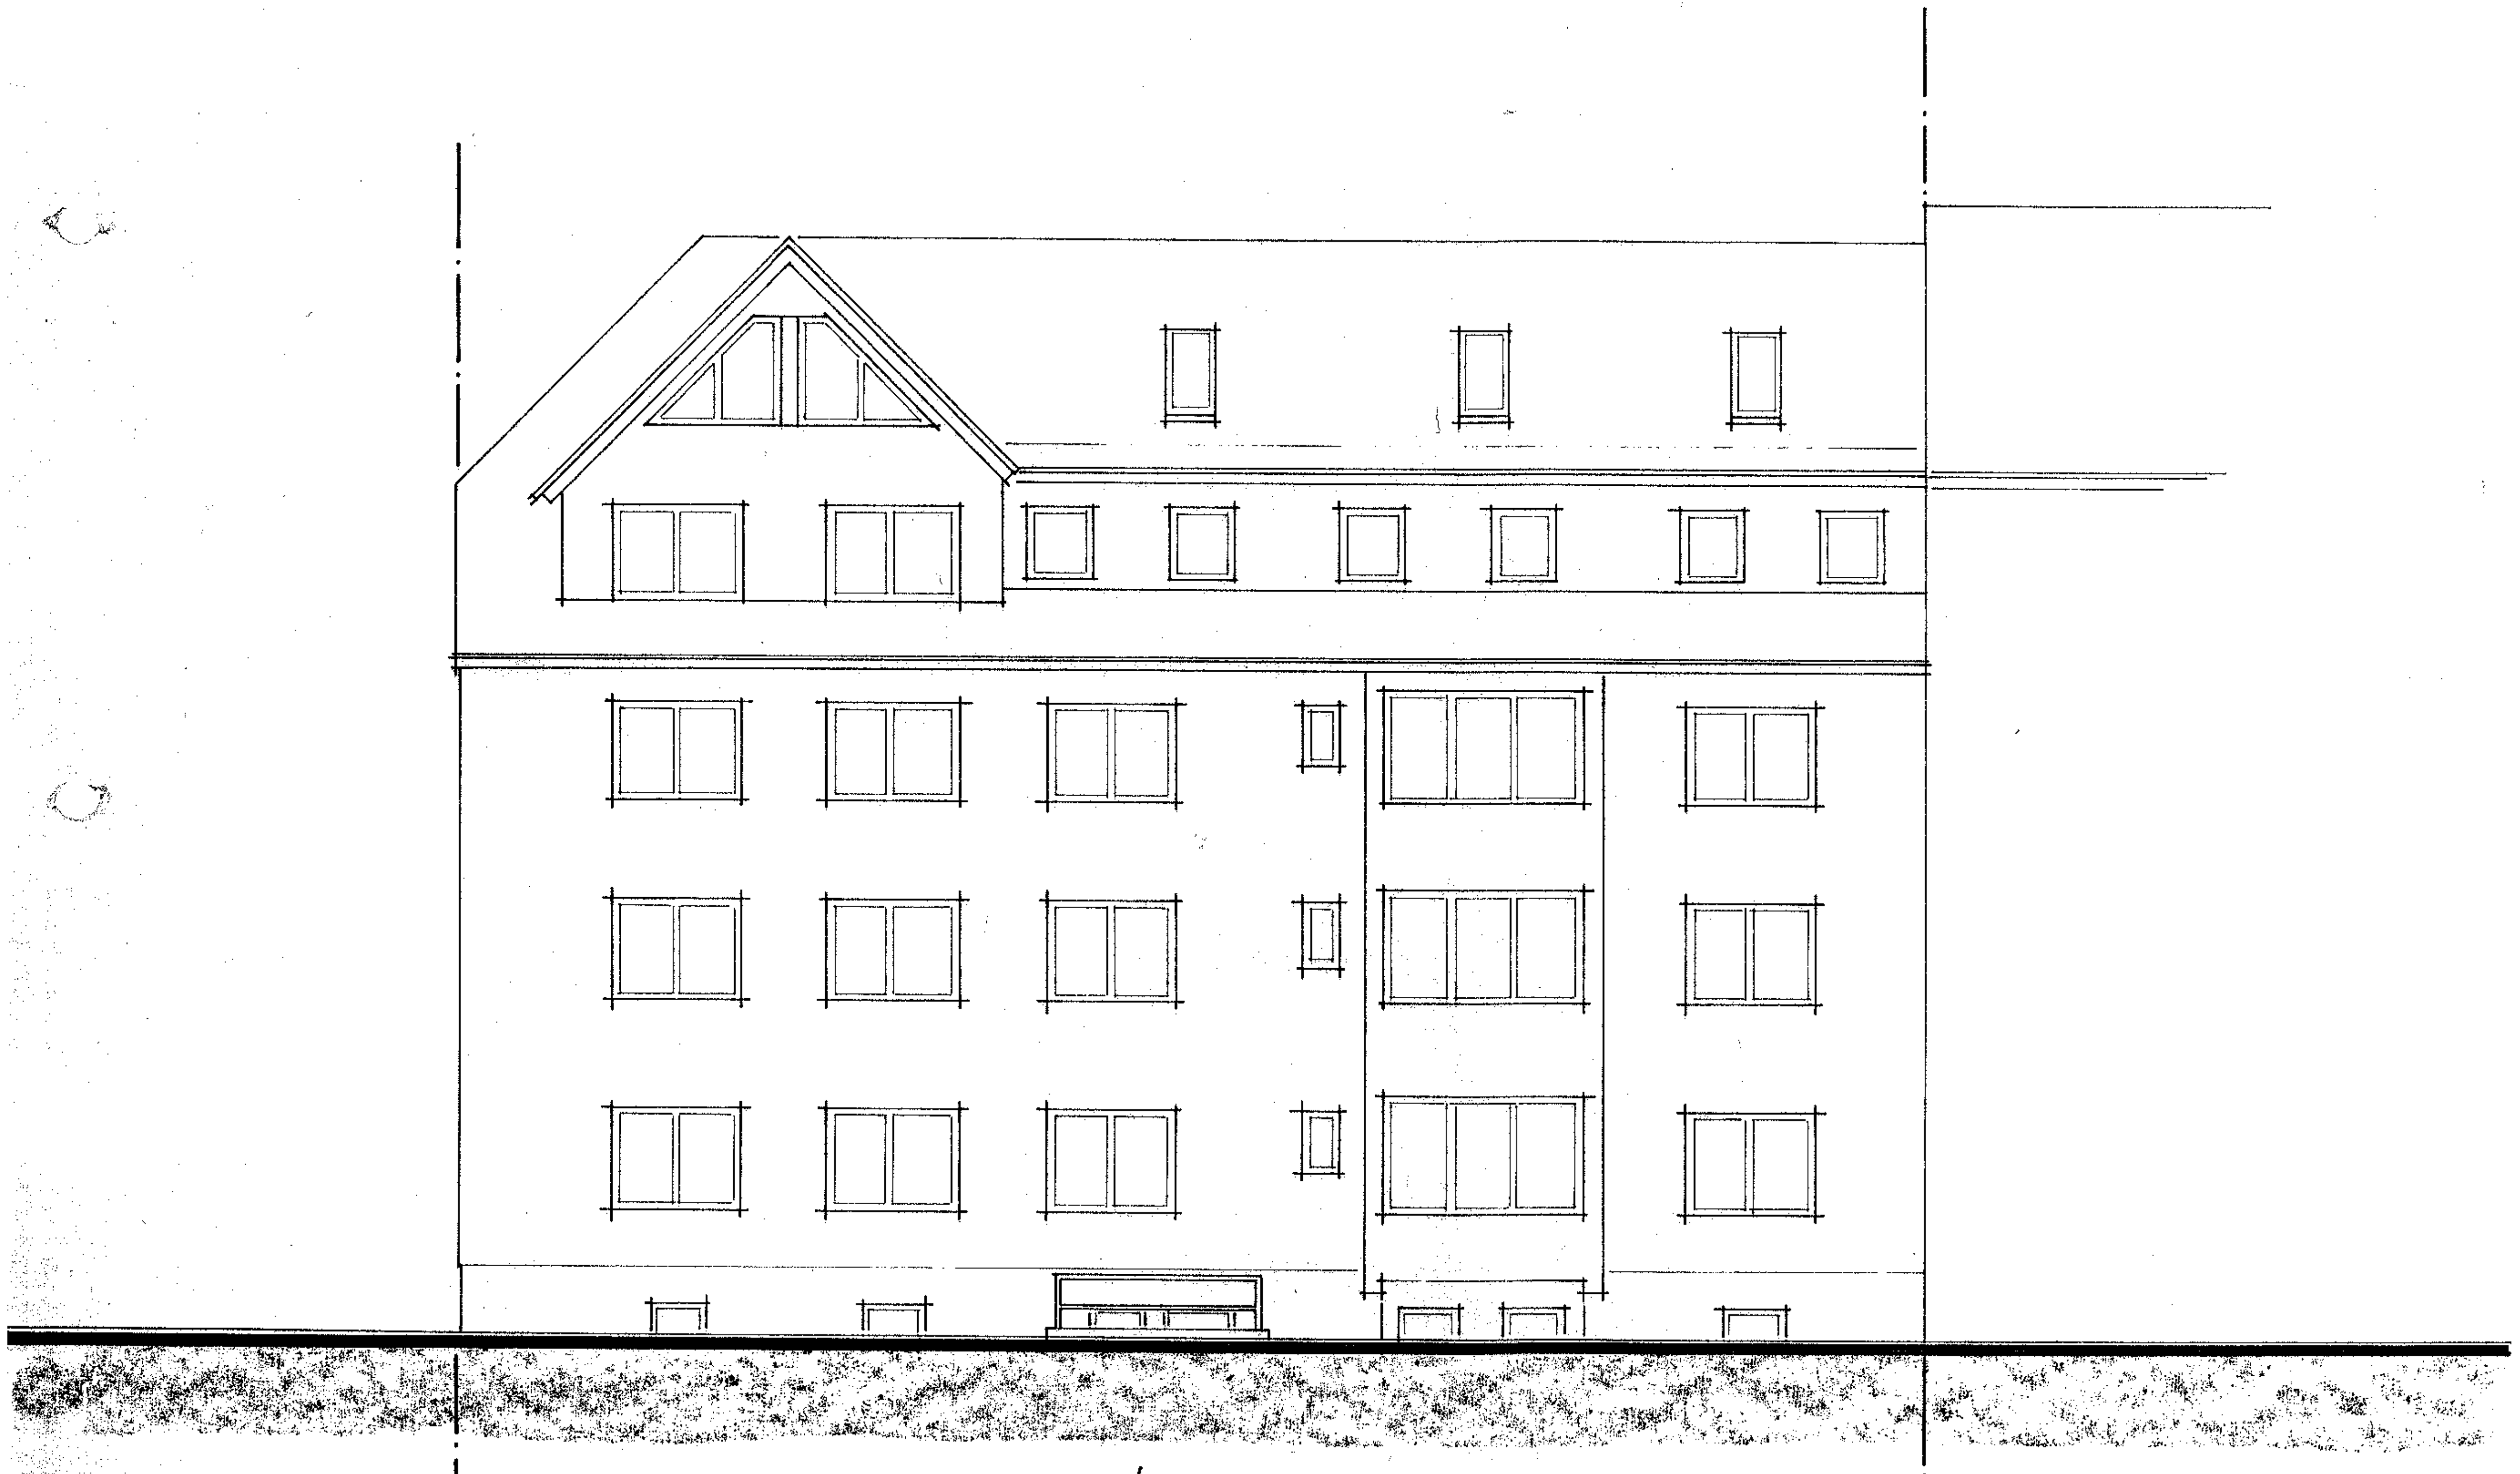

SÜDEN

HEINZ MÜLLER
ARCHITEKT DIPL.ING
SOLMSERSTR. 57, 35578 WETZLAR, TEL. 06441/28262

BAUVORHABEN	AUFTEILUNGSPLAN WOHN- U. GESCHÄFTSHAUS KARL-LIEBKNECHT-STR. 28, 98693 ILMENAU	
BAUHERR	DIETER KRAFT FORSTHAUSWEG 22, 35578 WETZLAR	
PLANDARST.	ANSICHTEN	
MASSTAB	1:100	4
DATUM 08.12.99	**DER BAUHERR**	**DER ARCHITEKT**