


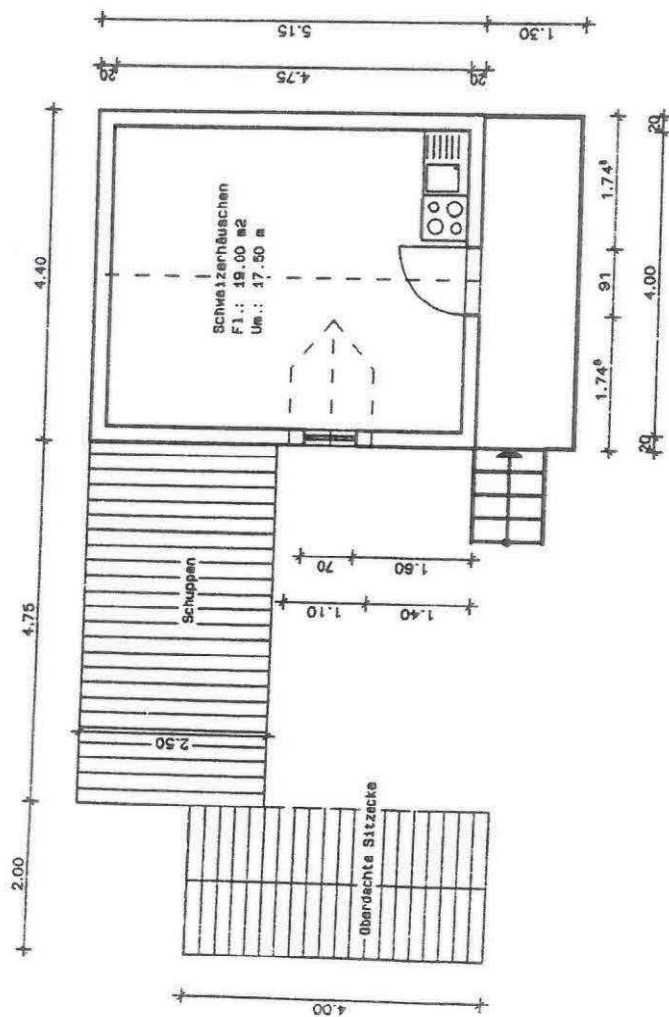

IBH

Ingenieurbüro Hussock

Hufen 46 a 04895 Falkenberg/E.

Datum:  
27.02.07

Bearb.:  
*Hussock*

Maßstab:  
1: 100

Objekt: Sanierung Wohngrundstück

Bauherr: Jana Riemer

Strandstraße 4, 17424 Heringsdorf

Objekt: Strandstraße 4, 17424 Heringsdorf

Zeichnung:

04/07

Zeichn.-Nr.: 4

Übersichtsplan  
Schweizerhäuschen

