


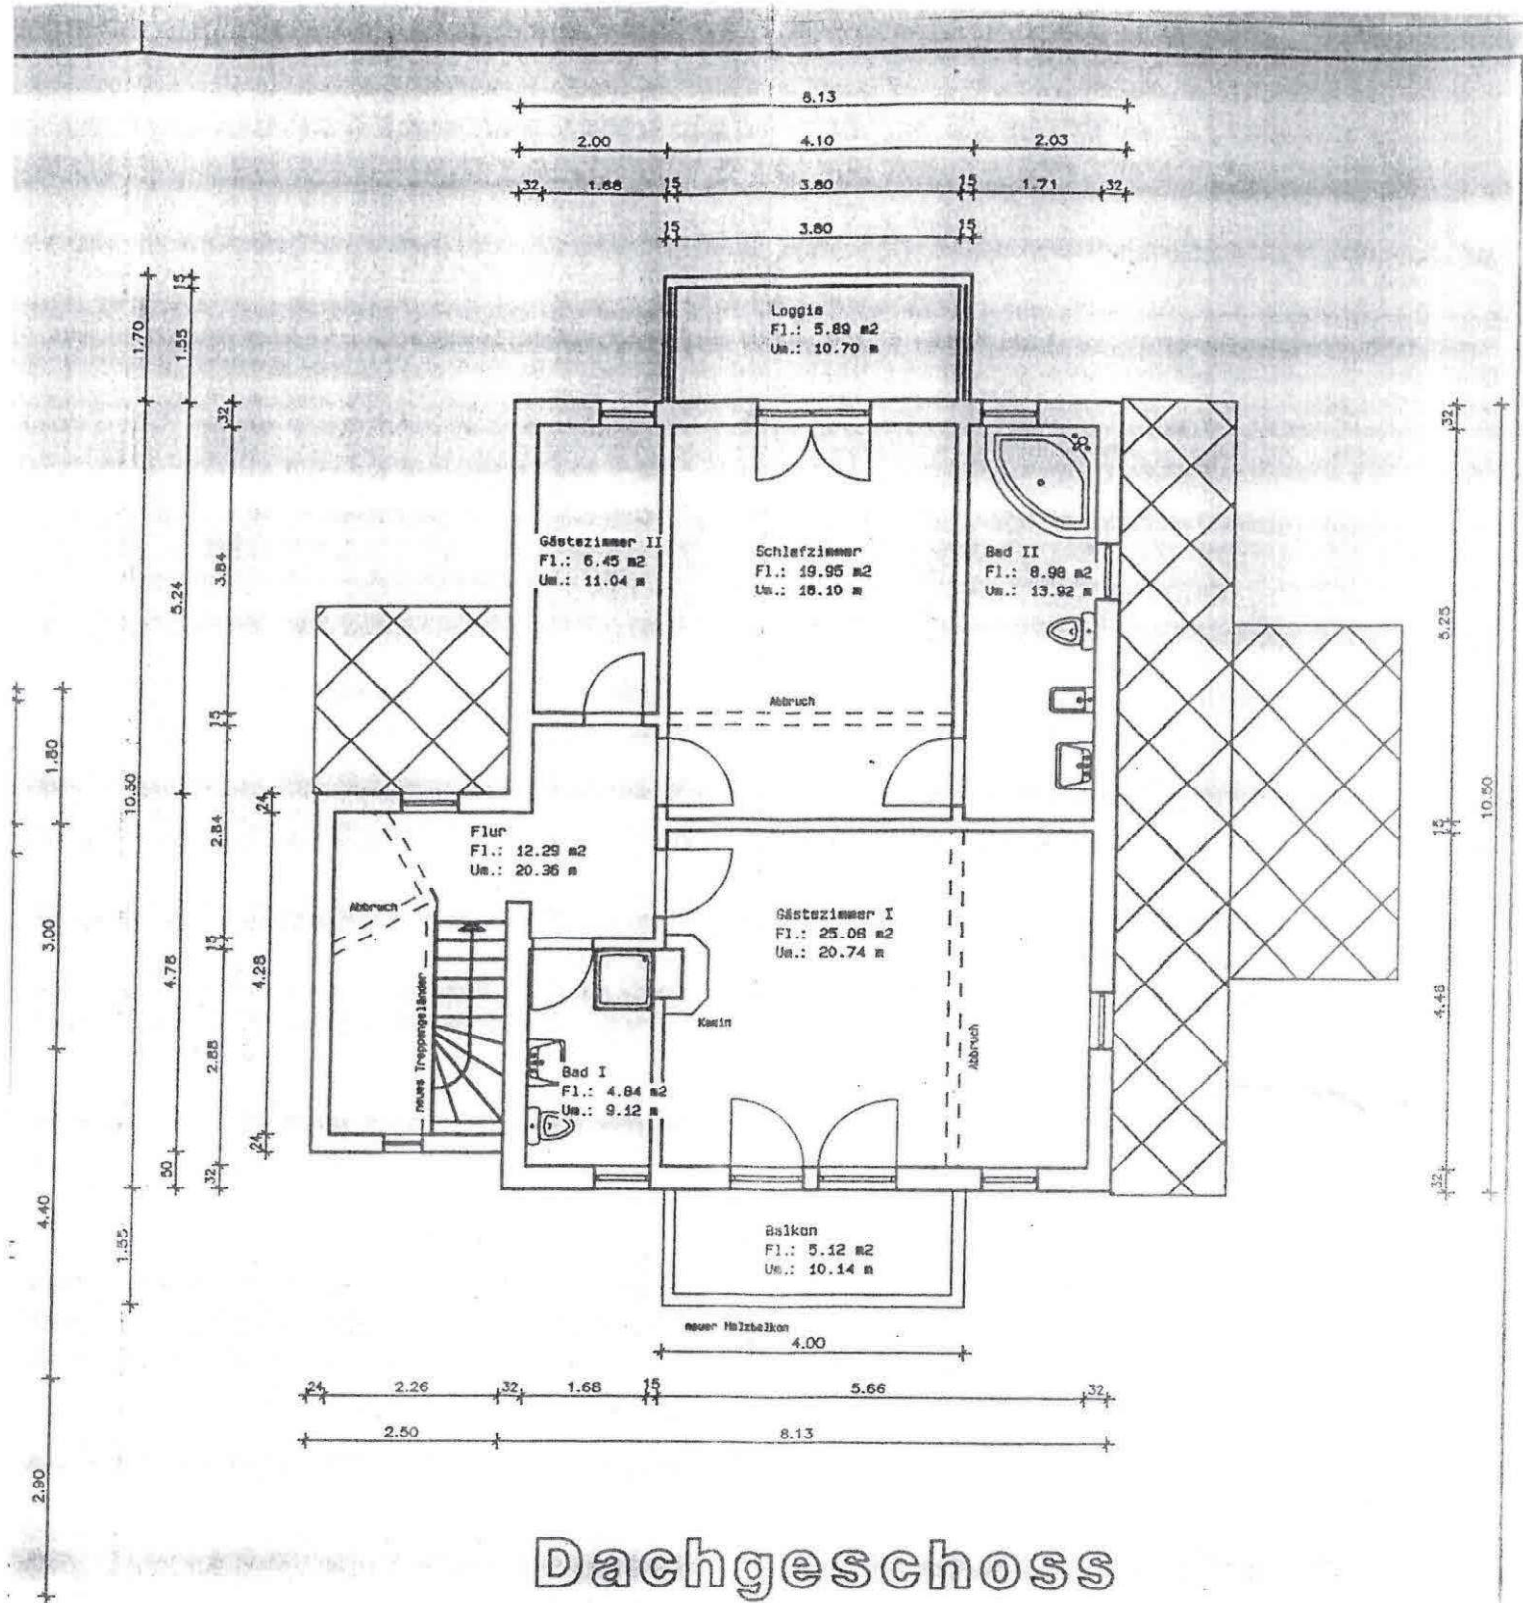

Dachgeschoss



IBH		Ingenieurbüro Hussock Hufen 46 a 04895 Falkenberg/E.	
Datum: 27.02.07	Bearb.: <i>Hussock</i>	Objekt: <u>Sanierung Wohngrundstück</u>	
Maßstab: 1: 100		Bauherr: Jana Riemer Strandstraße 4, 17424 Heringsdorf	
Proj.-Nr.: 04/07		Objekt: Strandstraße 4, 17424 Heringsdorf	
		Zeichnung: Übersichtenplan Vorderhaus	