



Gebäudeklasse 3, tragende und aussteifende Wände, Pfeiler und Stützen im Obergeschoss feuerhemmend.

Alle Fenster, die als 2 RW dienen sind im Lichten $\geq 0,90\text{ m} \times 1,20\text{ m}$

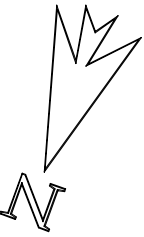

Legende

- Wand/ Decke feuerhemmend
- DS Tür, dicht- und selbstschließend
- Notwendige Treppe/ Treppenraum
- 1. Rettungsweg
- 2. Rettungsweg
- T1 Bezeichnung Treppe
- $\sim 18\text{ m}$ Rettungsweglänge
- Anleiterstelle Feuerwehr

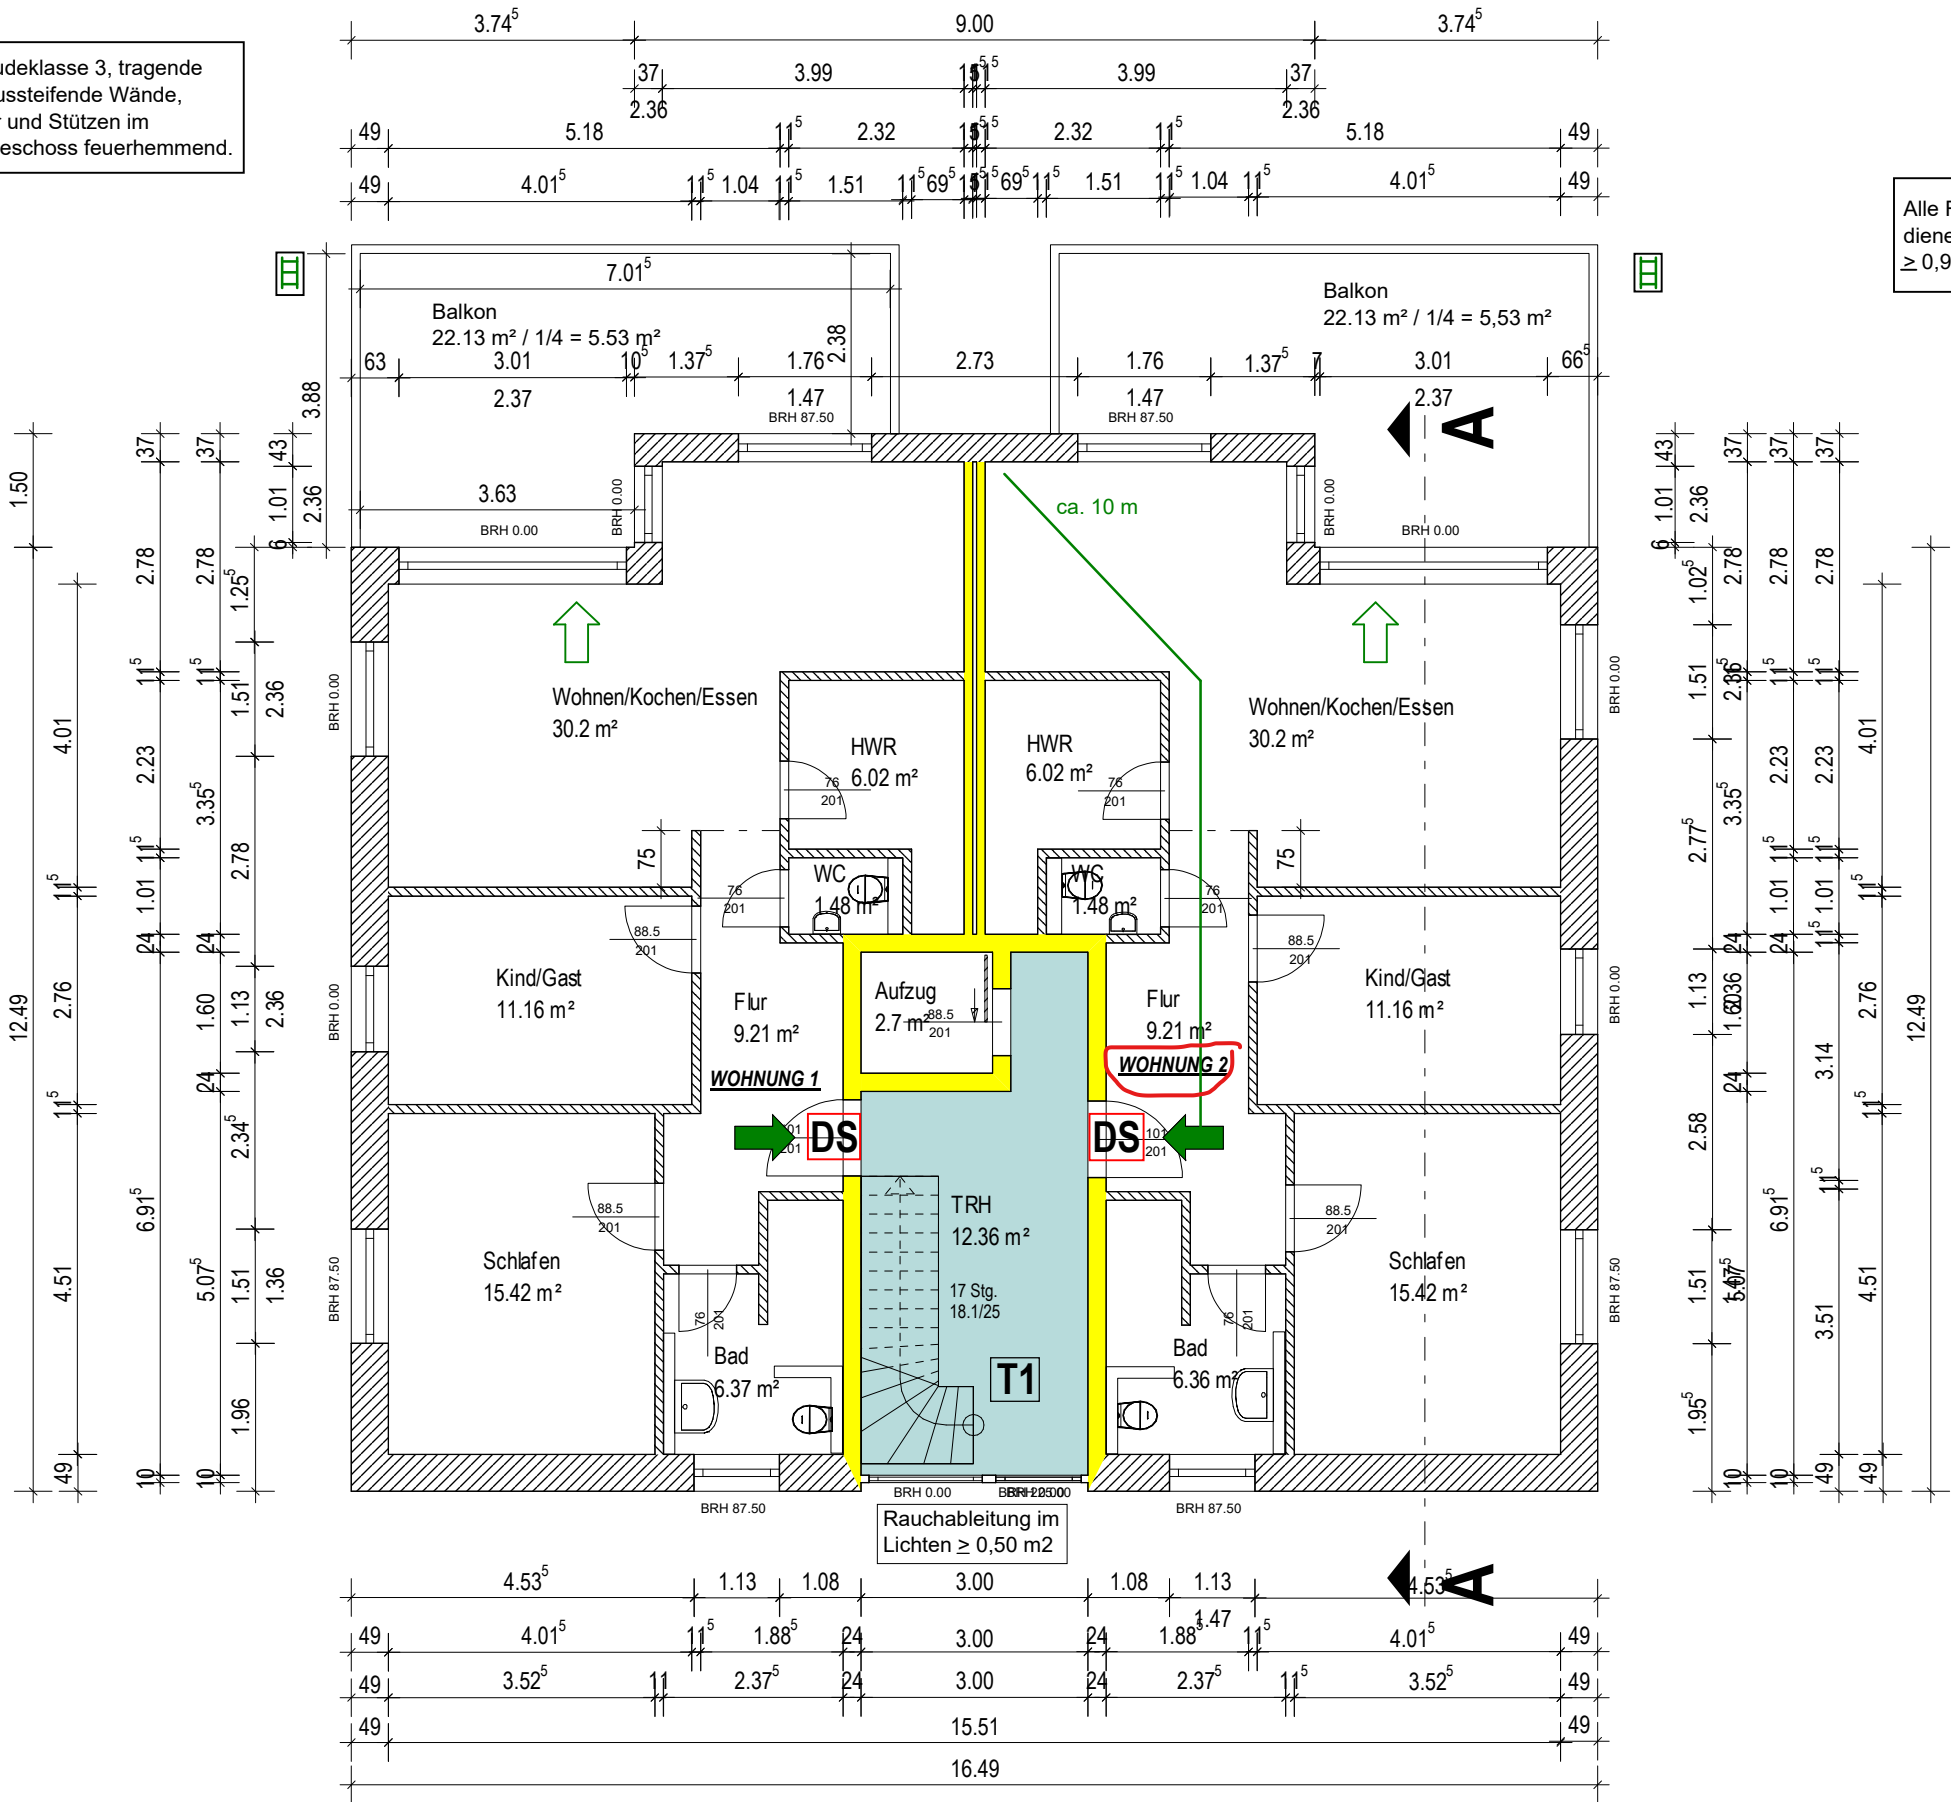

OBERGESCHOSS