


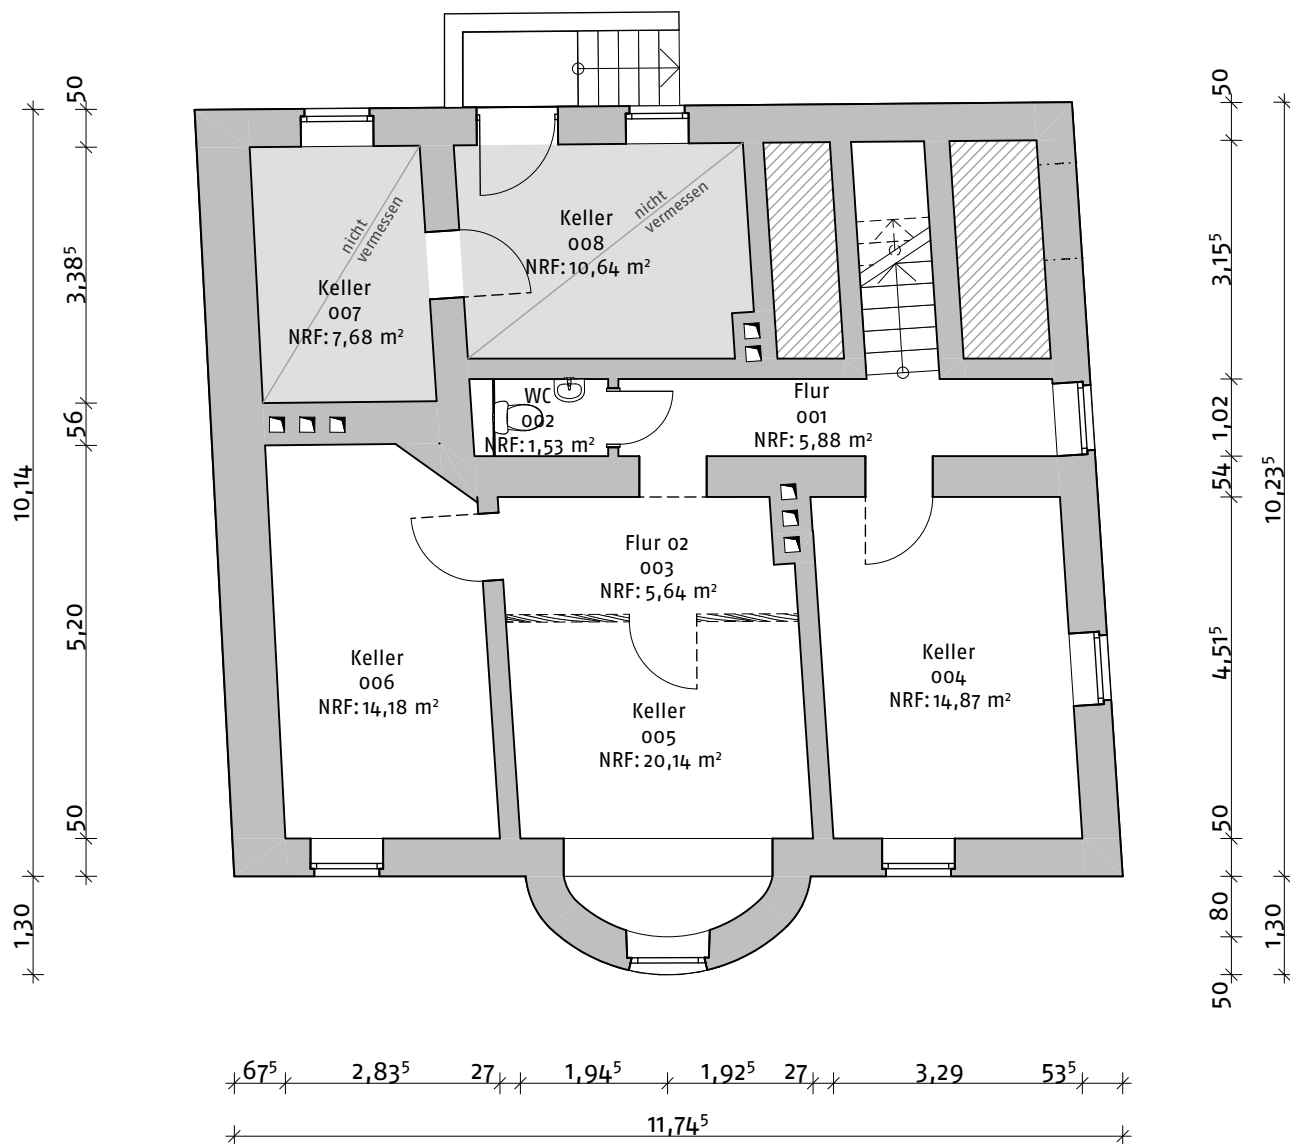


■ KUCHENREUTHER  
■ ARCHITEKTEN STADTPLANER

Markt 12  
95615 Marktredwitz  
Telefon 09231-8799-97  
mail@kuchenreuther-architekt.de

BAUVORHABEN  
Abgeschlossenheitserklärung  
Bismarckstraße 2  
95615 Marktredwitz

BAUHERR  
Bernardino GmbH  
Fugger Hof 26  
93096 Köfering

2026-23  
B\_100\_02 Untergeschoss  
1:100  
20.10.2026 hc

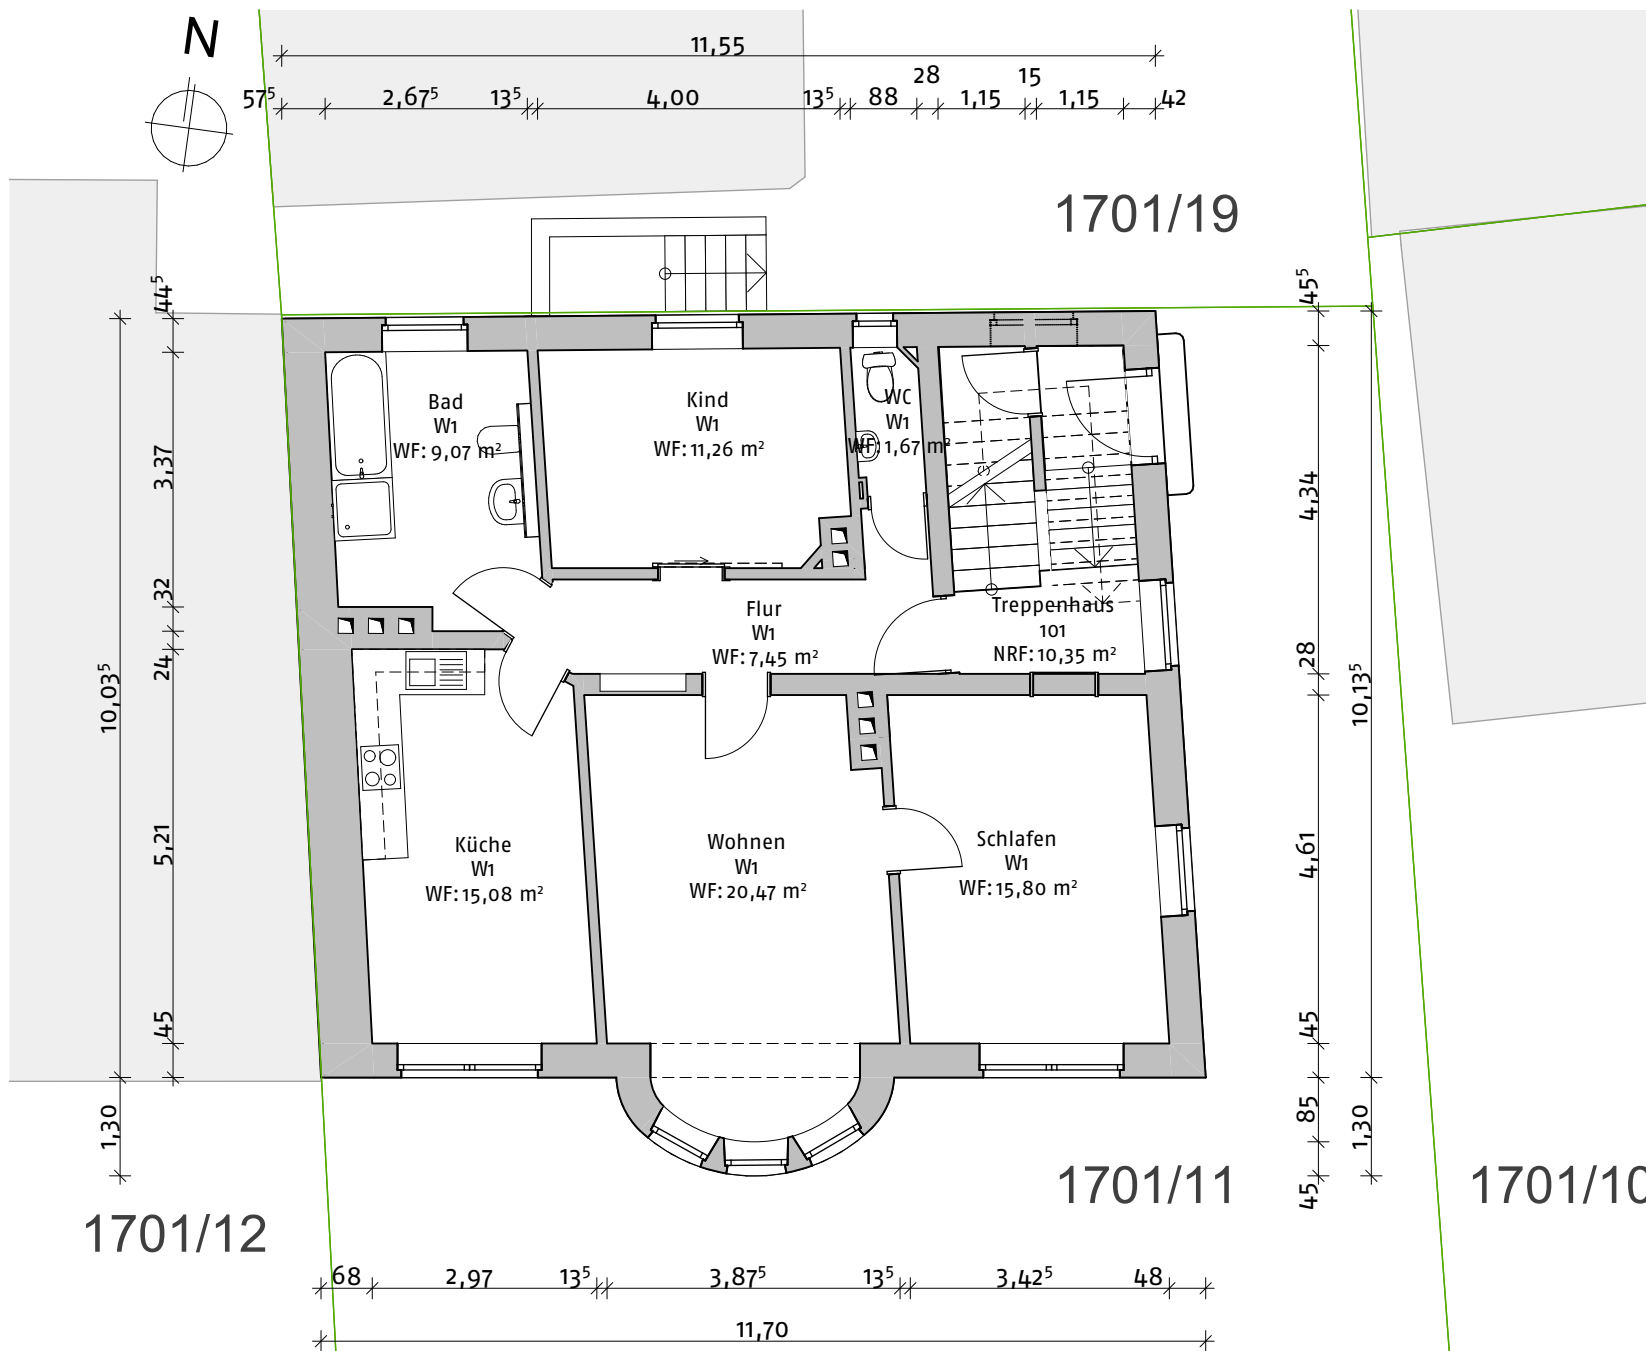





■ KUCHENREUTHER  
■ ARCHITEKTEN STADTPLANER

Markt 12  
95615 Marktrechwitz  
Telefon 09231-8799-97  
mail@kuchenreuther-architekt.de

BAUVORHABEN  
Abgeschlossenheitserklärung  
Bismarckstraße 2  
95615 Marktrechwitz

BAUHERR  
Bernardino GmbH  
Fugger Hof 26  
93096 Köfering

2026-23  
B\_100\_03 Erdgeschoss  
1:100  
20.10.2026 hc

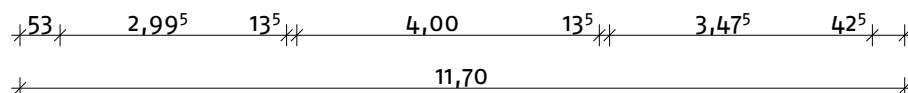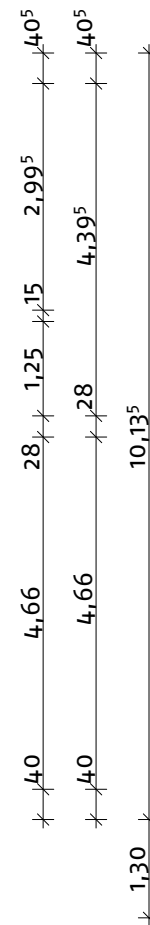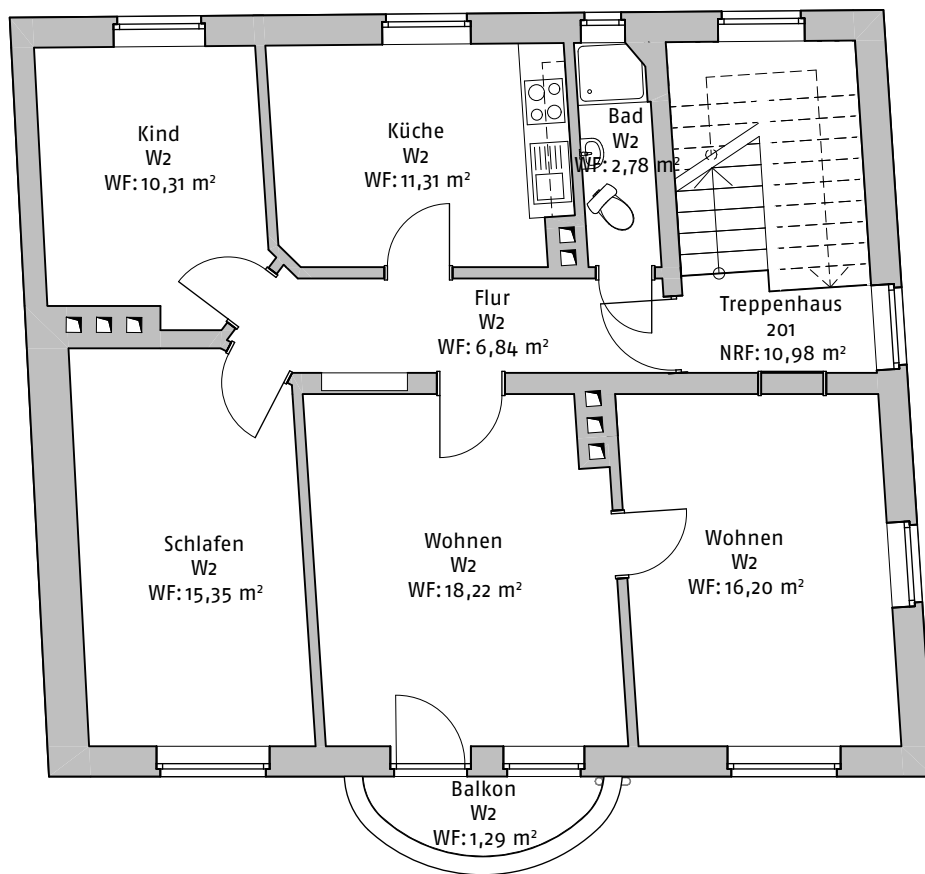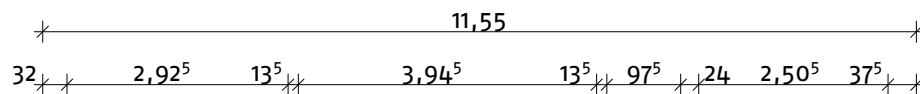





■ KUCHENREUTHER  
■ ARCHITEKTEN STADTPLANER

Markt 12  
95615 Marktredwitz  
Telefon 09231-8799-97  
mail@kuchenreuther-architekt.de

BAUVORHABEN  
Abgeschlossenheitserklärung  
Bismarckstraße 2  
95615 Marktredwitz

BAUHERR  
Bernardino GmbH  
Fugger Hof 26  
93096 Köfering

2026-23  
B\_100\_04 Obergeschoss  
1:100  
20.10.2026 hc

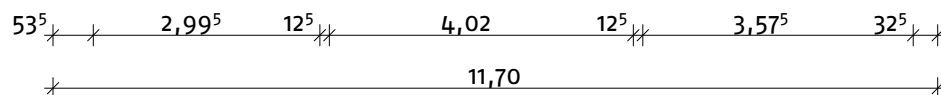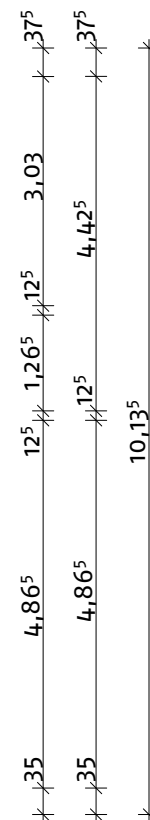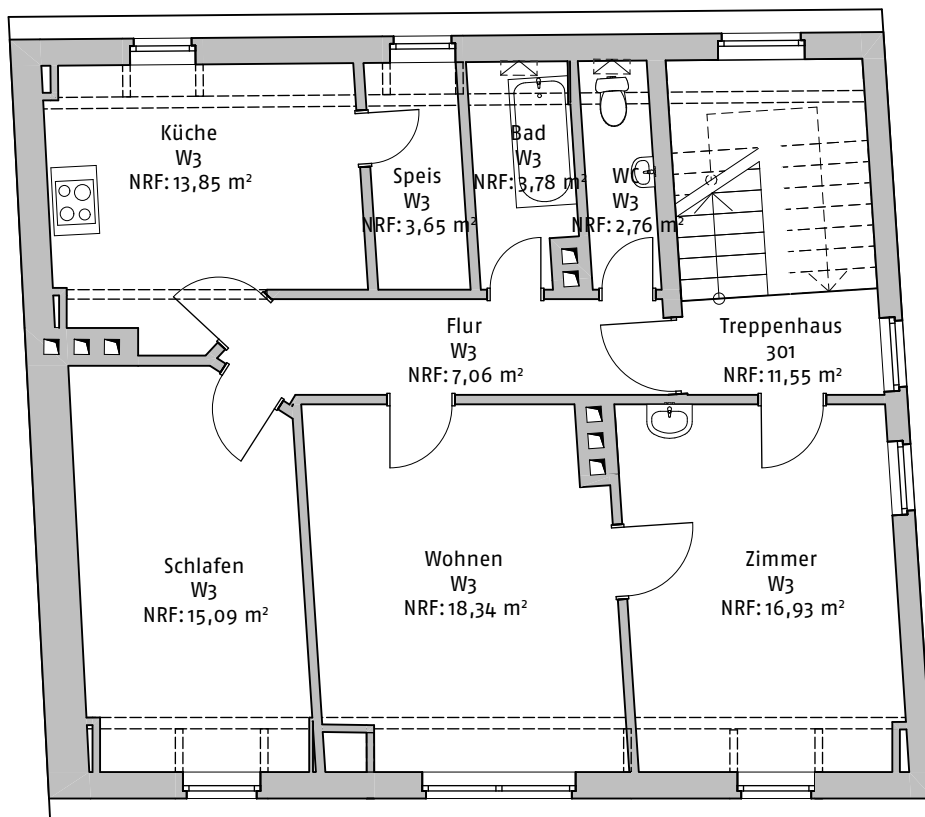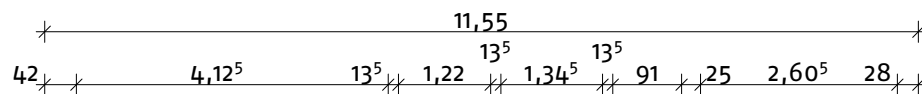

■ KUCHENREUTHER  
■ ARCHITEKTEN STADTPLANER

Markt 12  
95615 Markttredwitz  
Telefon 09231-8799-97  
mail@kuchenreuther-architekt.de

BAUVORHABEN  
Abgeschlossenheitserklärung  
Bismarckstraße 2  
95615 Markttredwitz

BAUHERR  
Bernardino GmbH  
Fugger Hof 26  
93096 Köfering

2026-23  
B\_100\_05 Dachgeschoss  
1:100  
20.10.2026 hc

