
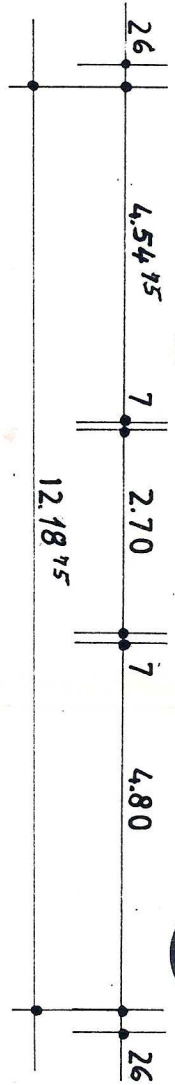
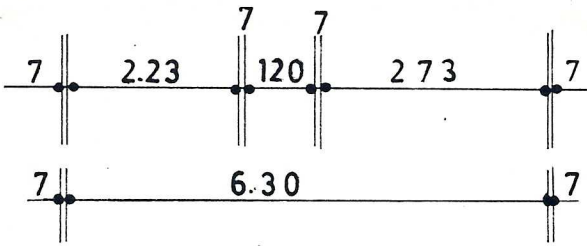
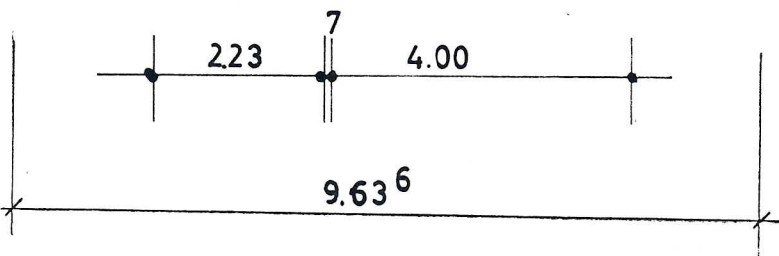
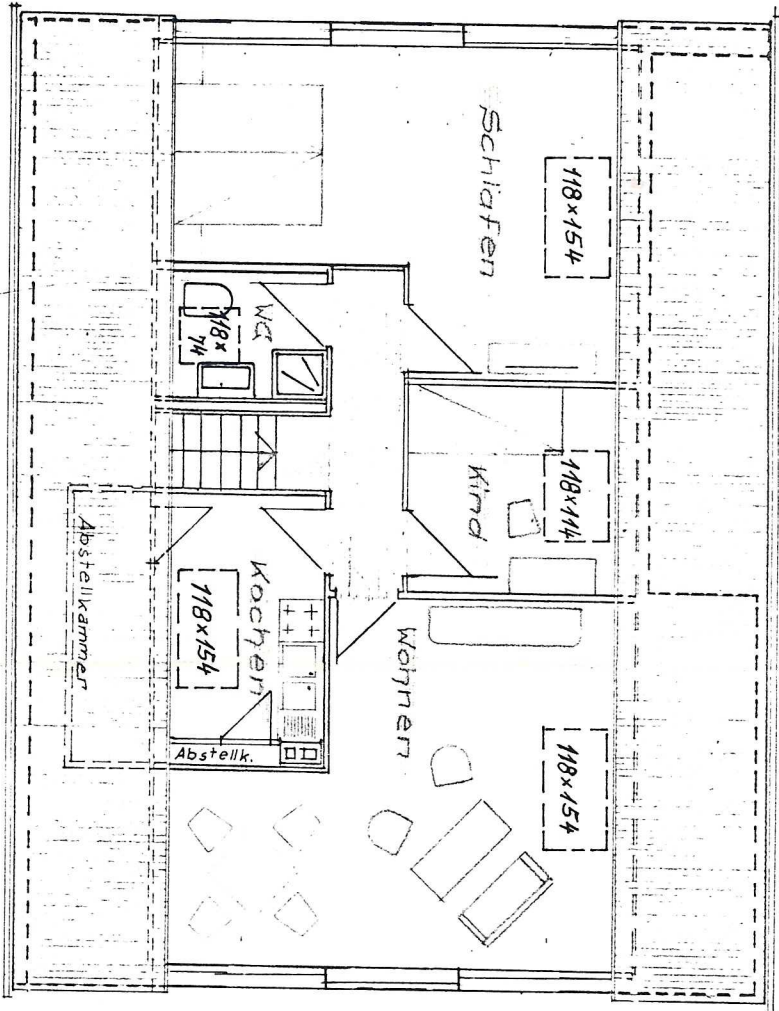



BAUVORHABEN:
DER BAUHERR:
WORMS DEN

Paul Decker
9. Mai 1967


GRUNDRISS: OBERGESCHOSS M1:100
TYP 120
RENOLIT - FERTIGHAUS - GMBH WORMS

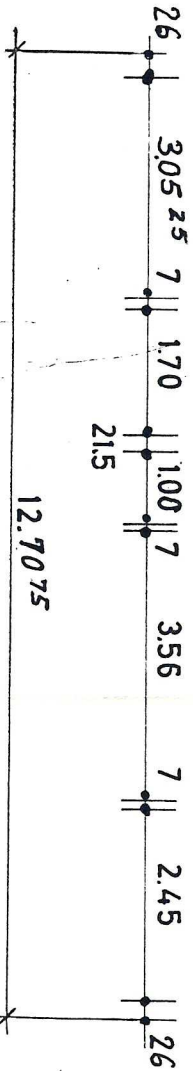

Velux-Fenster

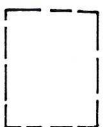

2

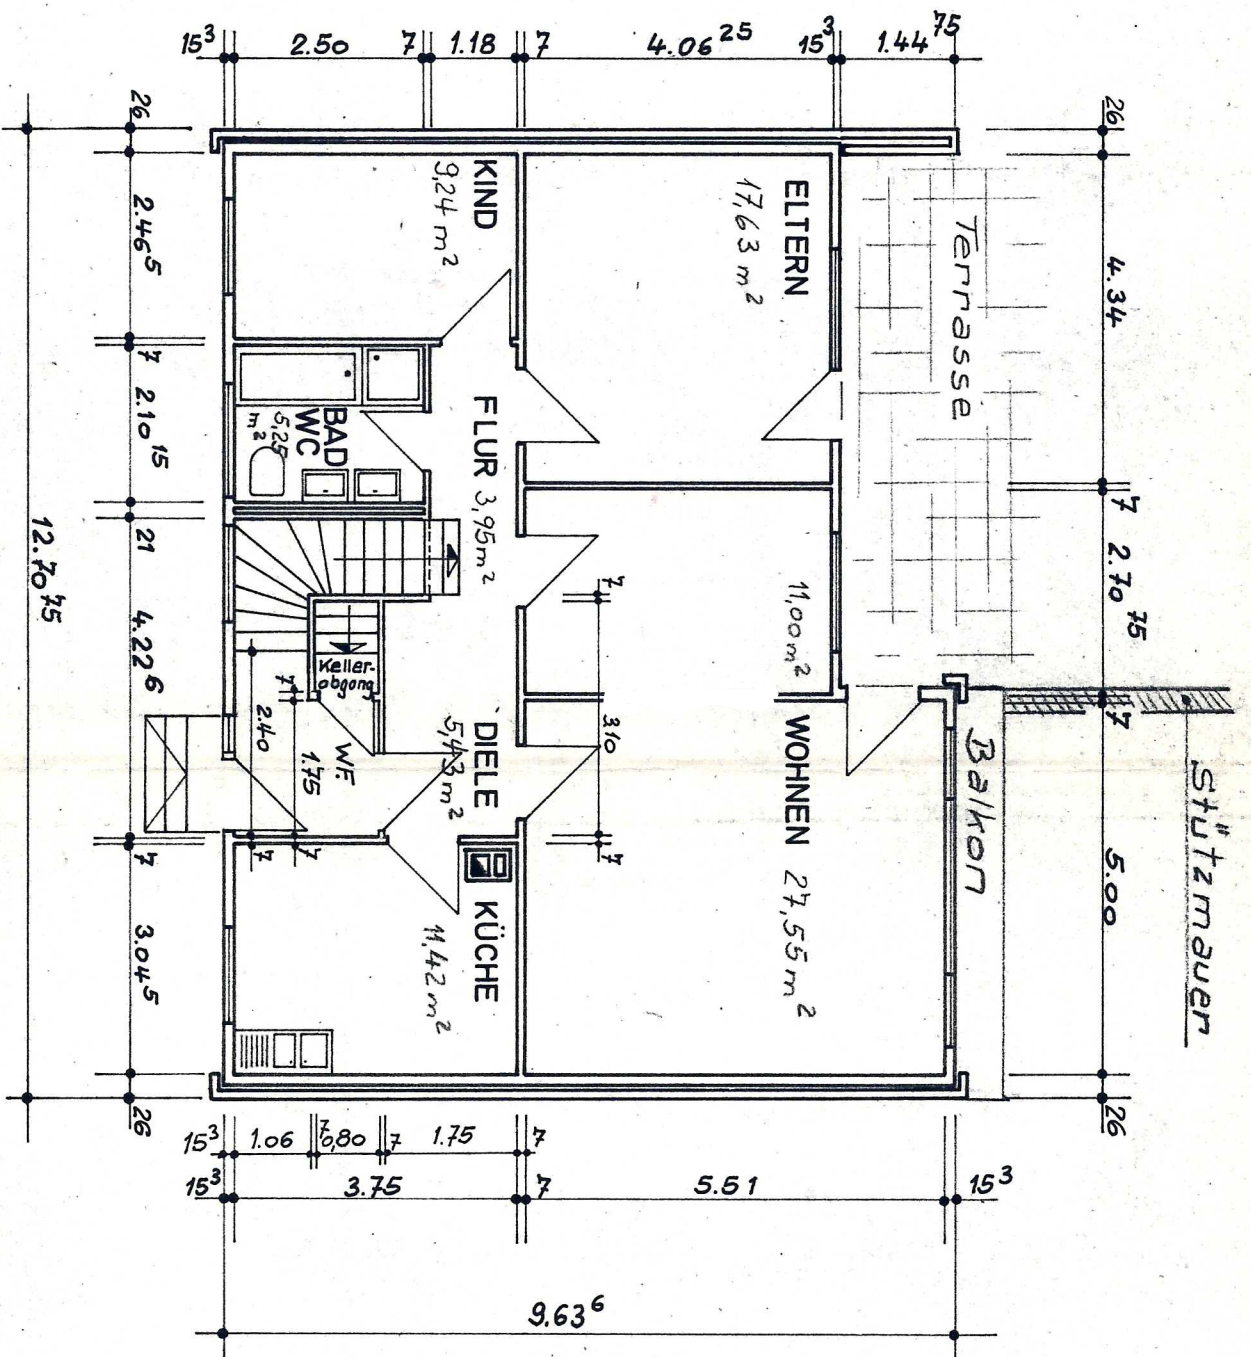


BAUVORHABEN : Paul Decker

GRUNDRISS ERDGESCHOSS M.1:100 TYP 120

DER BAUHERR :

WORMS DEN : 9. Mai 1967

RENOLIT - FERTIGHAUS - GMBH - WORMS

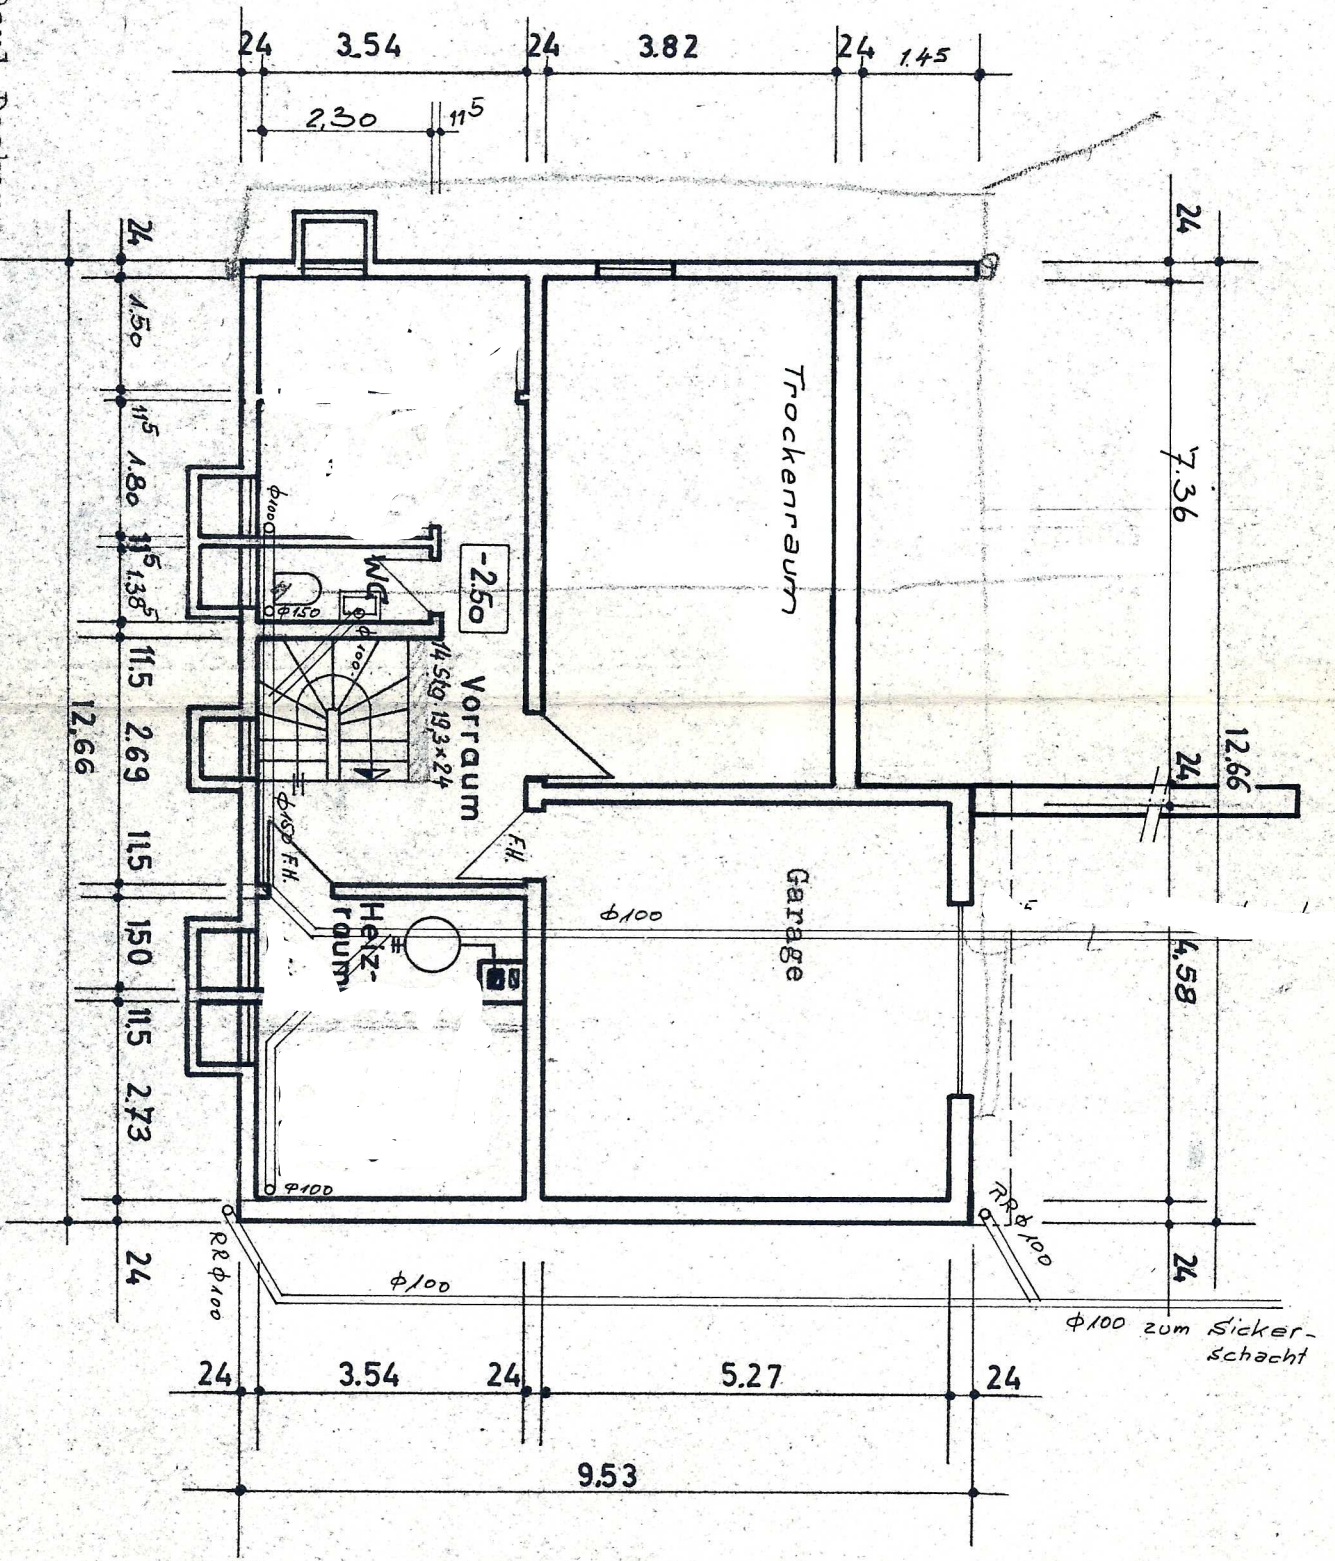

Bauvorhaben Paul, Decker
 Der Bauherr
 Worms, den 9. Mai 1967

Grundriss Kellergeschoss M 1:100
 Typ 120 Spiegel
 Renolit-Fertighaus GmbH Worms