Grundriss

3-Zimmer-Wohnung · 1. Obergeschoss · Wohnfläche ca. 70 m²

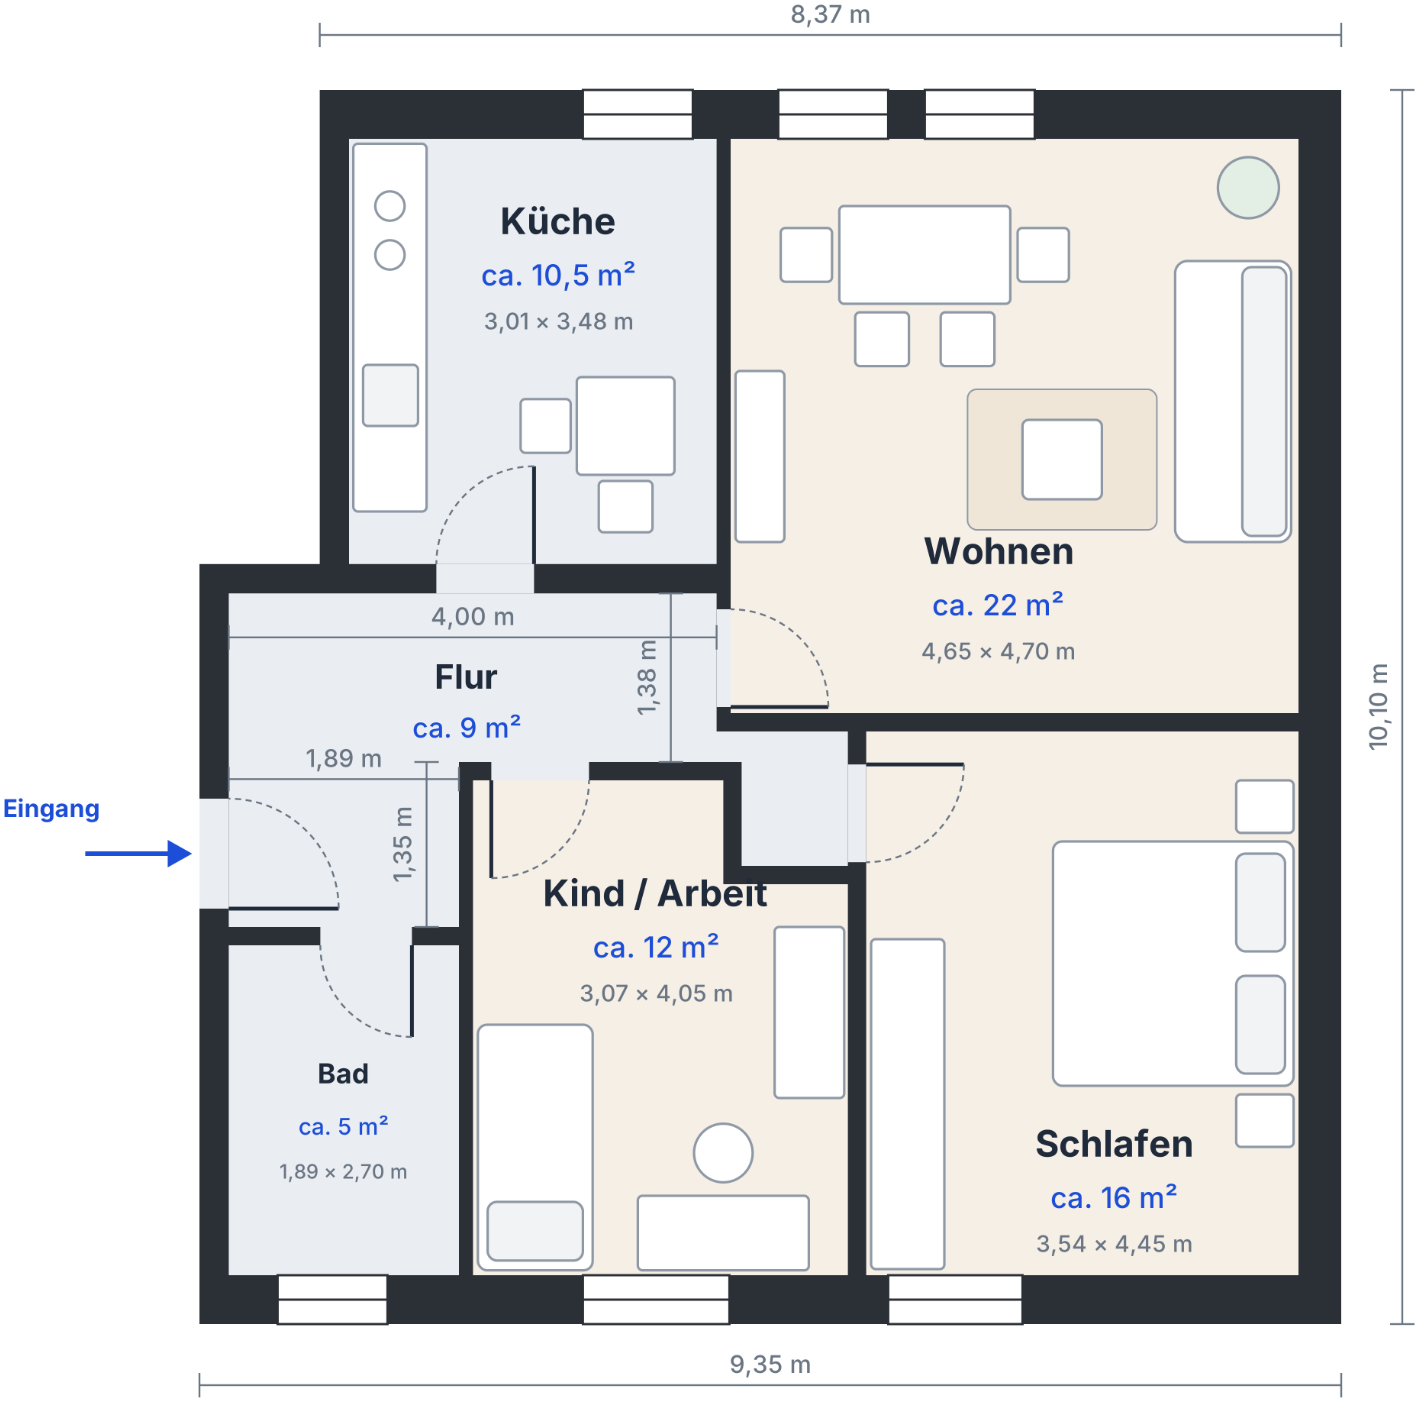

8,37 m
Küche
ca. 10,5 m²
3,01 × 3,48 m
Wohnen
ca. 22 m²
4,65 × 4,70 m
4,00 m
Flur
ca. 9 m²
1,38 m
1,89 m
1,35 m
Eingang
Kind / Arbeit
ca. 12 m²
3,07 × 4,05 m
Bad
ca. 5 m²
1,89 × 2,70 m
Schlafen
ca. 16 m²
3,54 × 4,45 m
10,10 m
9,35 m

Maße in Metern (lichte Raummaße). Flächen aus den Planmaßen berechnet, gerundete ca.-Angaben.
Darstellung unverbindlich, nicht maßstabsgetreu. Möblierung nur als Einrichtungsvorschlag, nicht im Mietumfang.