


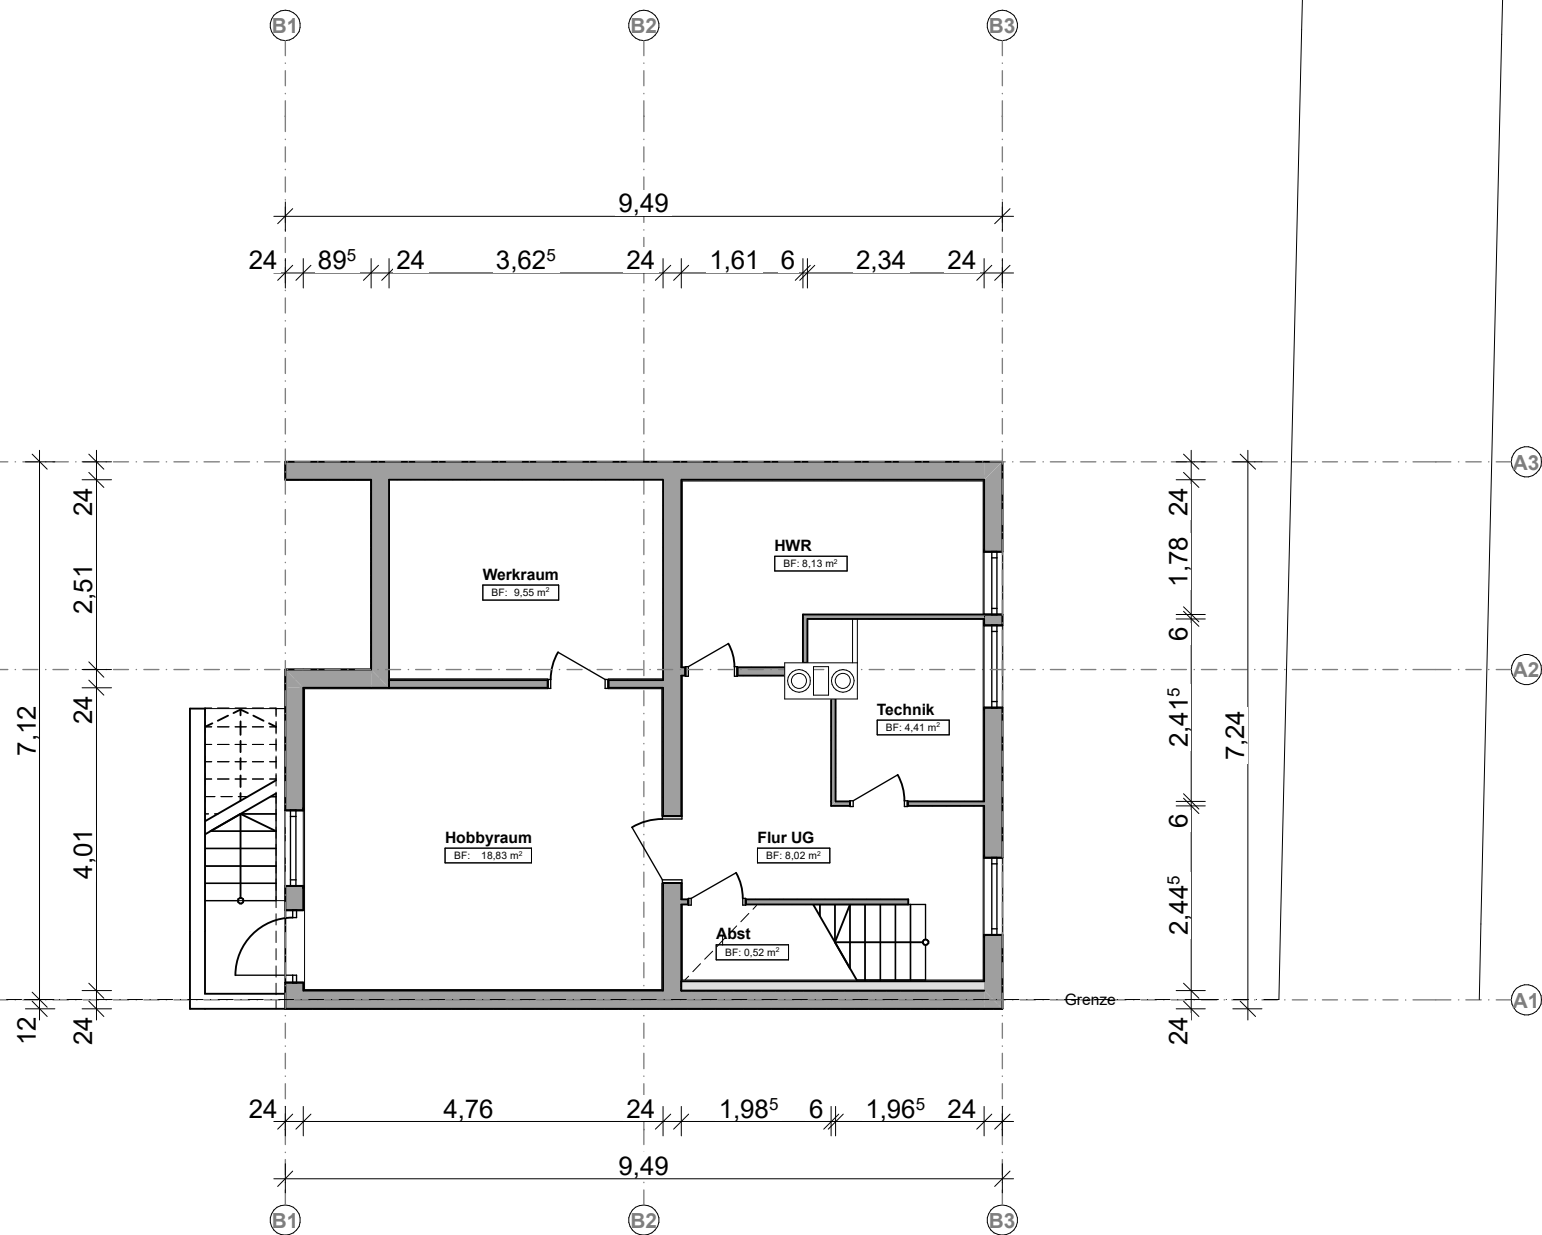


Achtung: Rohbaupläne/Rohbauvermessung

BAUVORHABEN
 Reihenhendhaus
 Danziger Straße 24
 74078 Heilbronn-Neckargartach

PLAN
UNTERGESCHOSS
 1:100

ARCHITEKT
 Dipl.Ing. (FH) H. Dörr Freier Architekt
 Trollingerstraße 40
 74074 Heilbronn
 Tel. 07131 390049-1
 Mail: hd@element-ar-chitektur.de

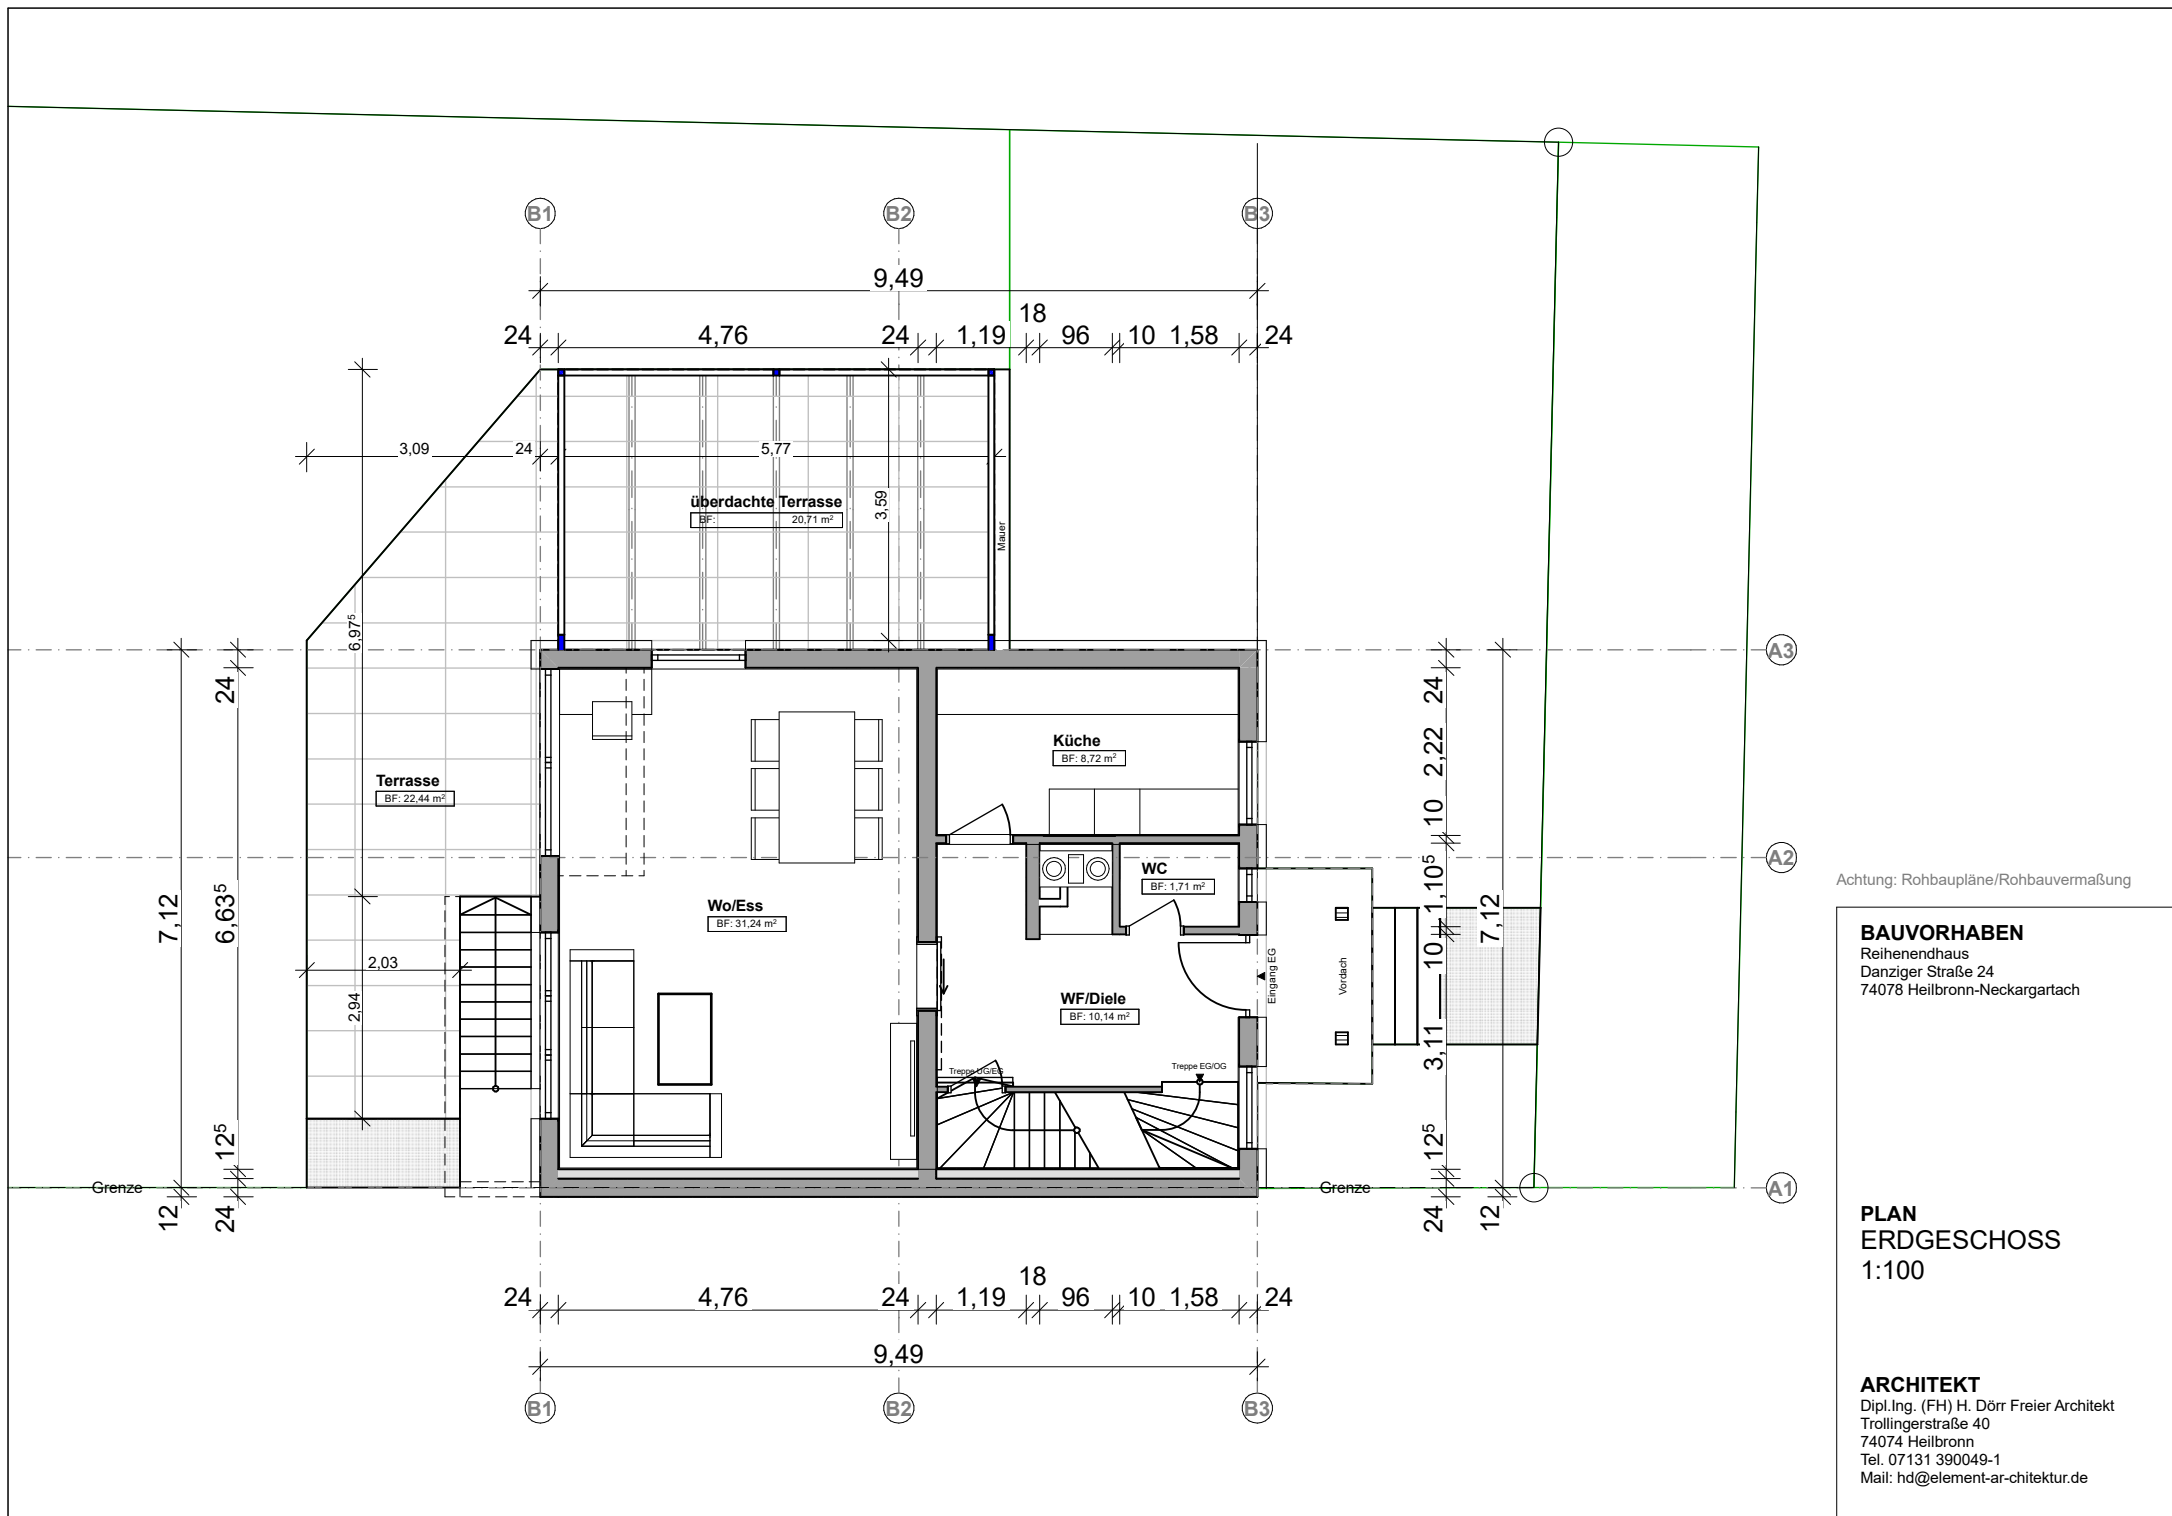


Achtung: Rohbaupläne/Rohbauvermaßung

BAUVORHABEN
Reihenendhaus
Danziger Straße 24
74078 Heilbronn-Neckgartach

PLAN
ERDGESCHOSS
1:100

ARCHITEKT
Dipl.Ing. (FH) H. Dörr Freier Architekt
Trollingerstraße 40
74074 Heilbronn
Tel. 07131 390049-1
Mail: hd@element-ar-chitektur.de

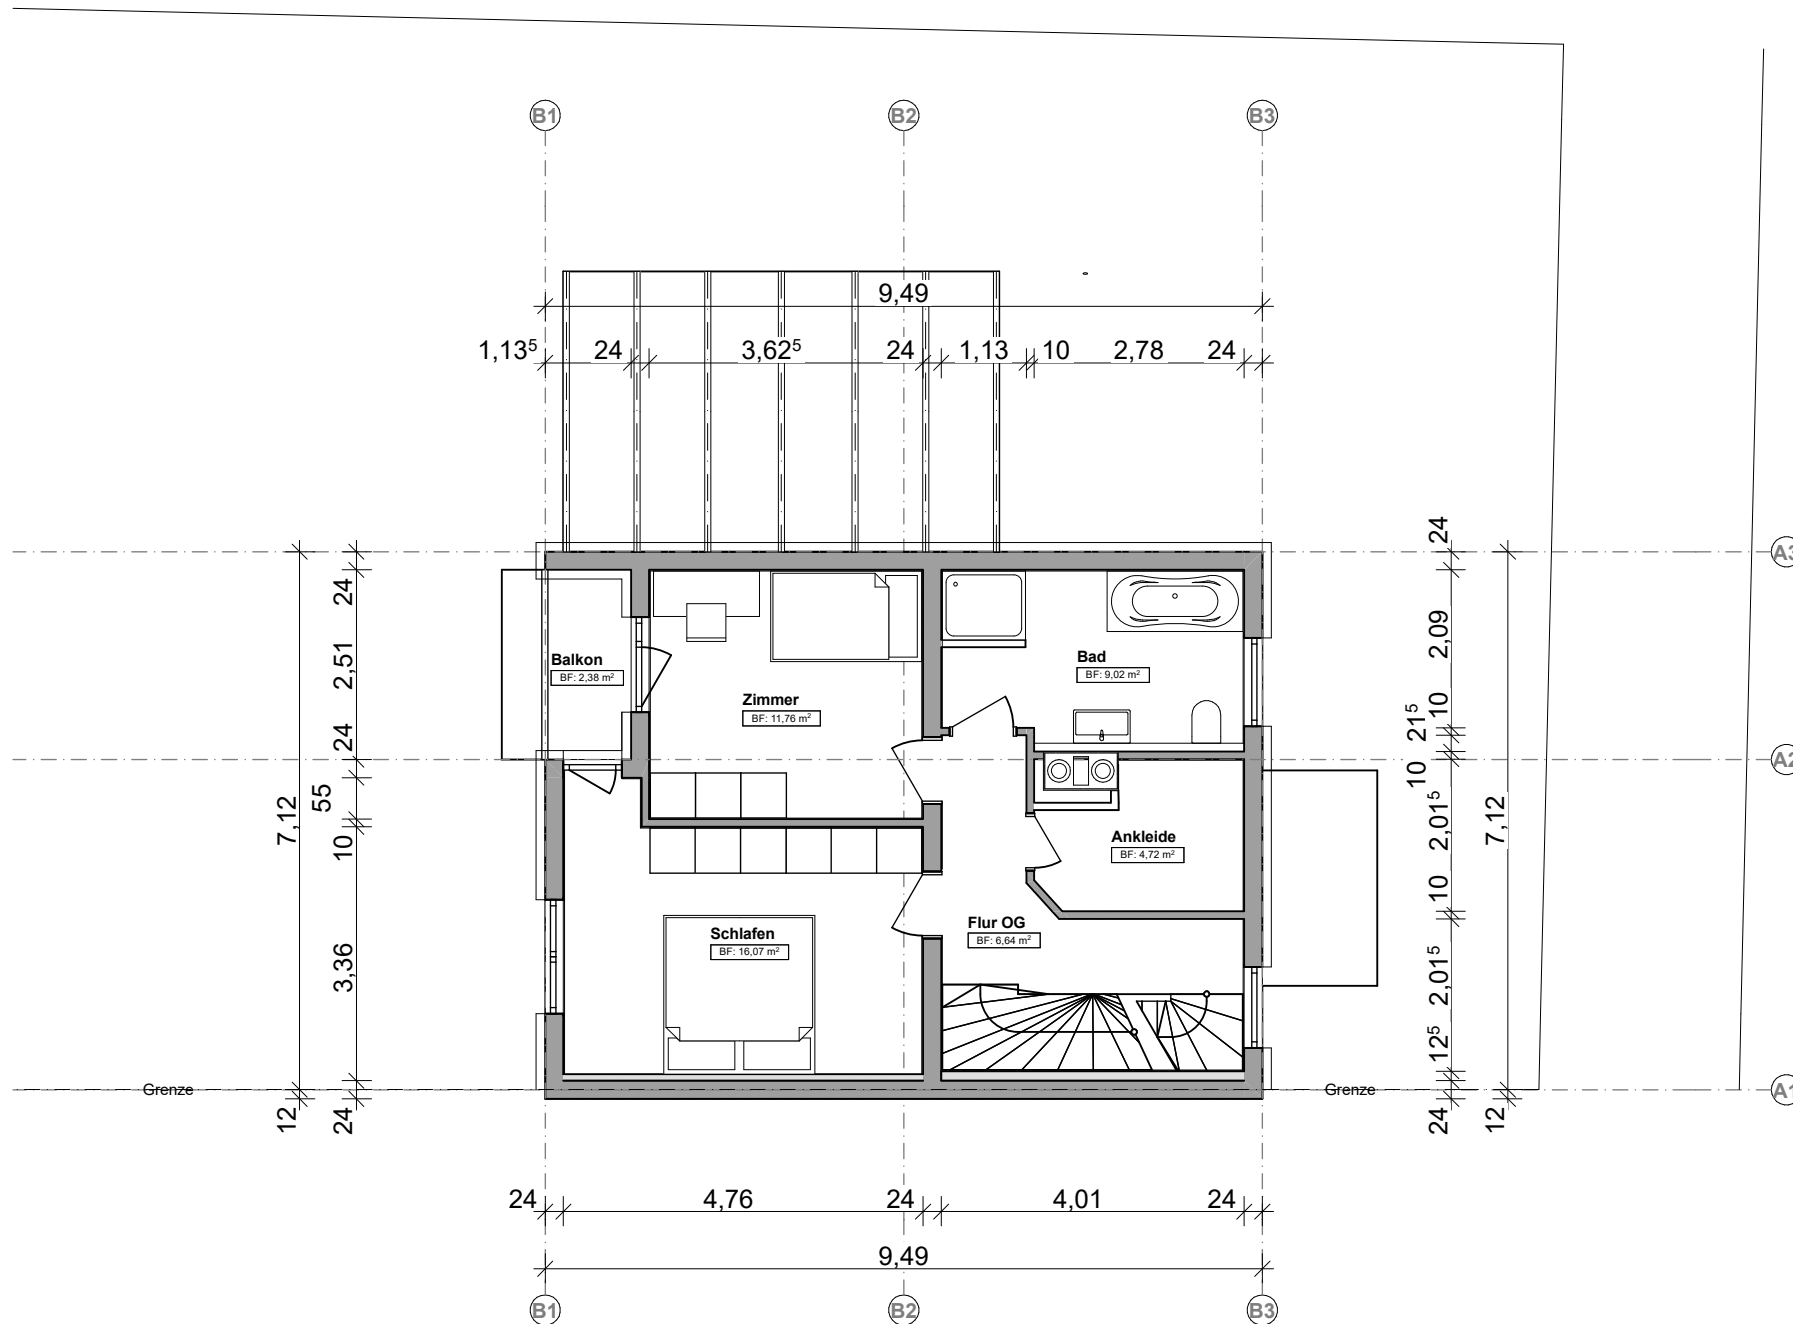

Achtung: Rohbaupläne/Rohbauvermessung


BAUVORHABEN

Reihenendhaus
Danziger Straße 24
74078 Heilbronn-Neckargartach

PLAN OBERGESCHOSS 1:100

ARCHITEKT

Dipl.Ing. (FH) H. Dörr Freier Architekt
Trollingerstraße 40
74074 Heilbronn
Tel. 07131 390049-1
Mail: hd@element-ar-chitektur.de

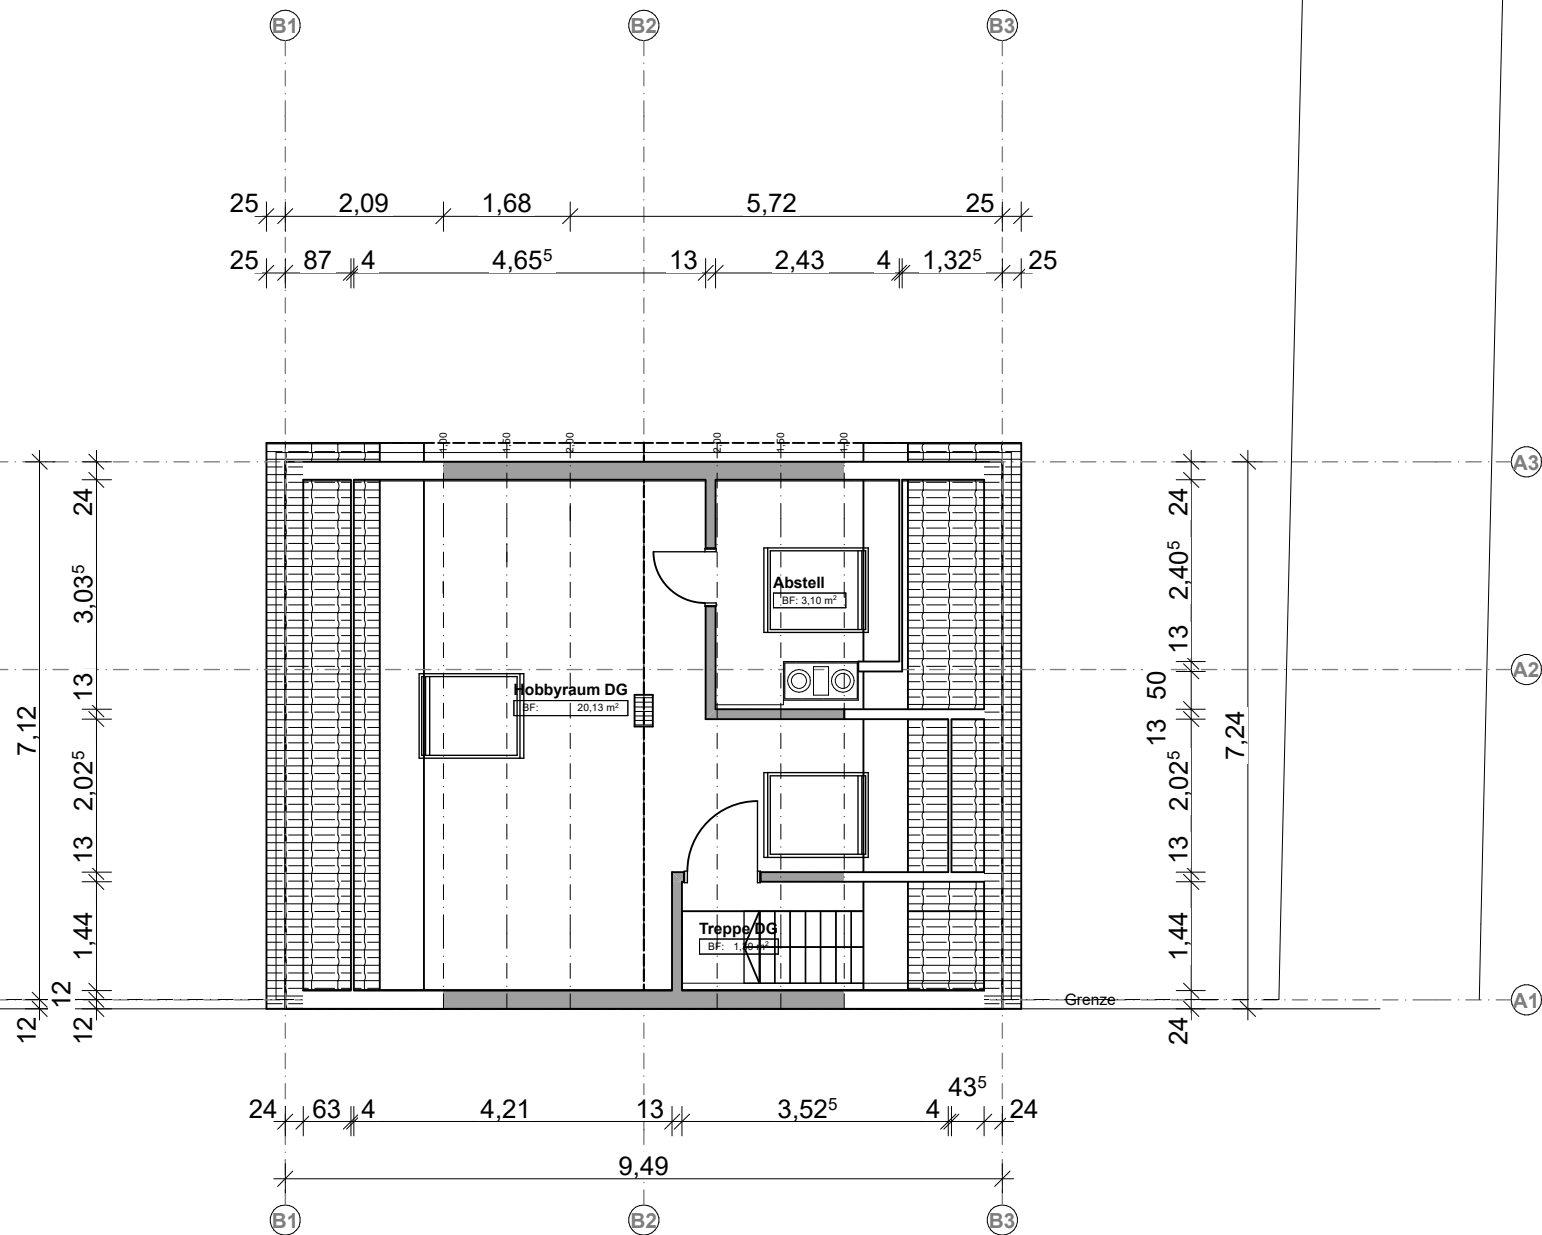

Achtung: Rohbaupläne/Rohbauvermessung

BAUVORHABEN
Reihenendhaus
Danziger Straße 24
74078 Heilbronn-Neckargartach

PLAN
DACHGESCHOSS
1:100

ARCHITEKT
Dipl.Ing. (FH) H. Dörr Freier Architekt
Trollingerstraße 40
74074 Heilbronn
Tel. 07131 390049-1
Mail: hd@element-ar-chitektur.de