


## 1. OBERGESCHOSS | WOHNUNG 2

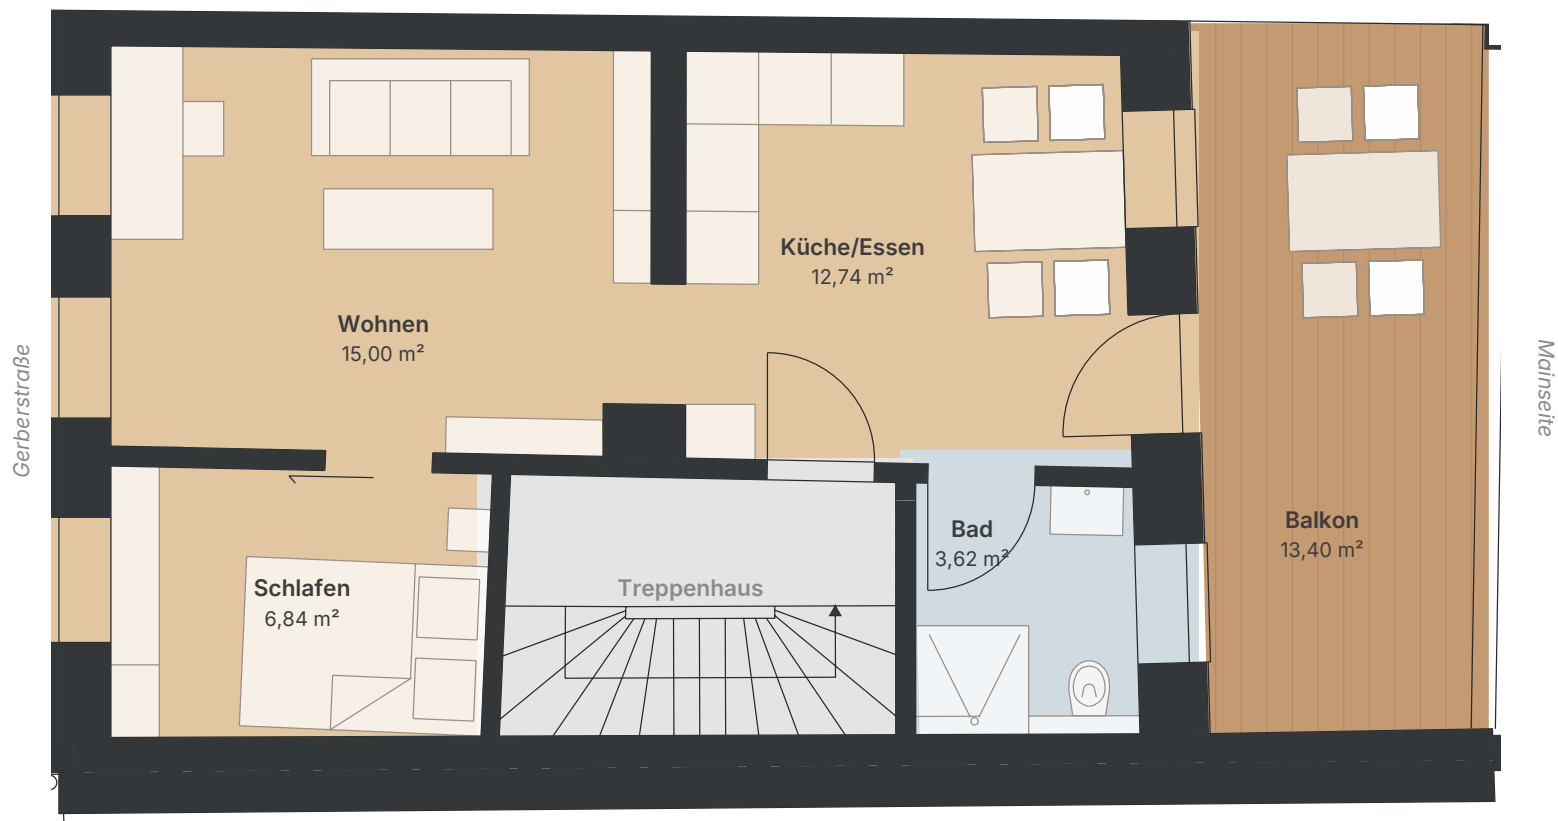

## LEGENDE

- Wohnräume
- Bad
- Balkon
- Treppenhaus (Gemeinschaft)



## WOHNUNG 2 | 1. OBERGESCHOSS

|                                         |                      |
|-----------------------------------------|----------------------|
| Wohnen                                  | 15,00 m <sup>2</sup> |
| Küche/Essen                             | 12,74 m <sup>2</sup> |
| Schlafen                                | 6,84 m <sup>2</sup>  |
| Bad                                     | 3,62 m <sup>2</sup>  |
| Balkon (50 % von 13,40 m <sup>2</sup> ) | 6,70 m <sup>2</sup>  |

**GESAMT 44,90 m<sup>2</sup>**