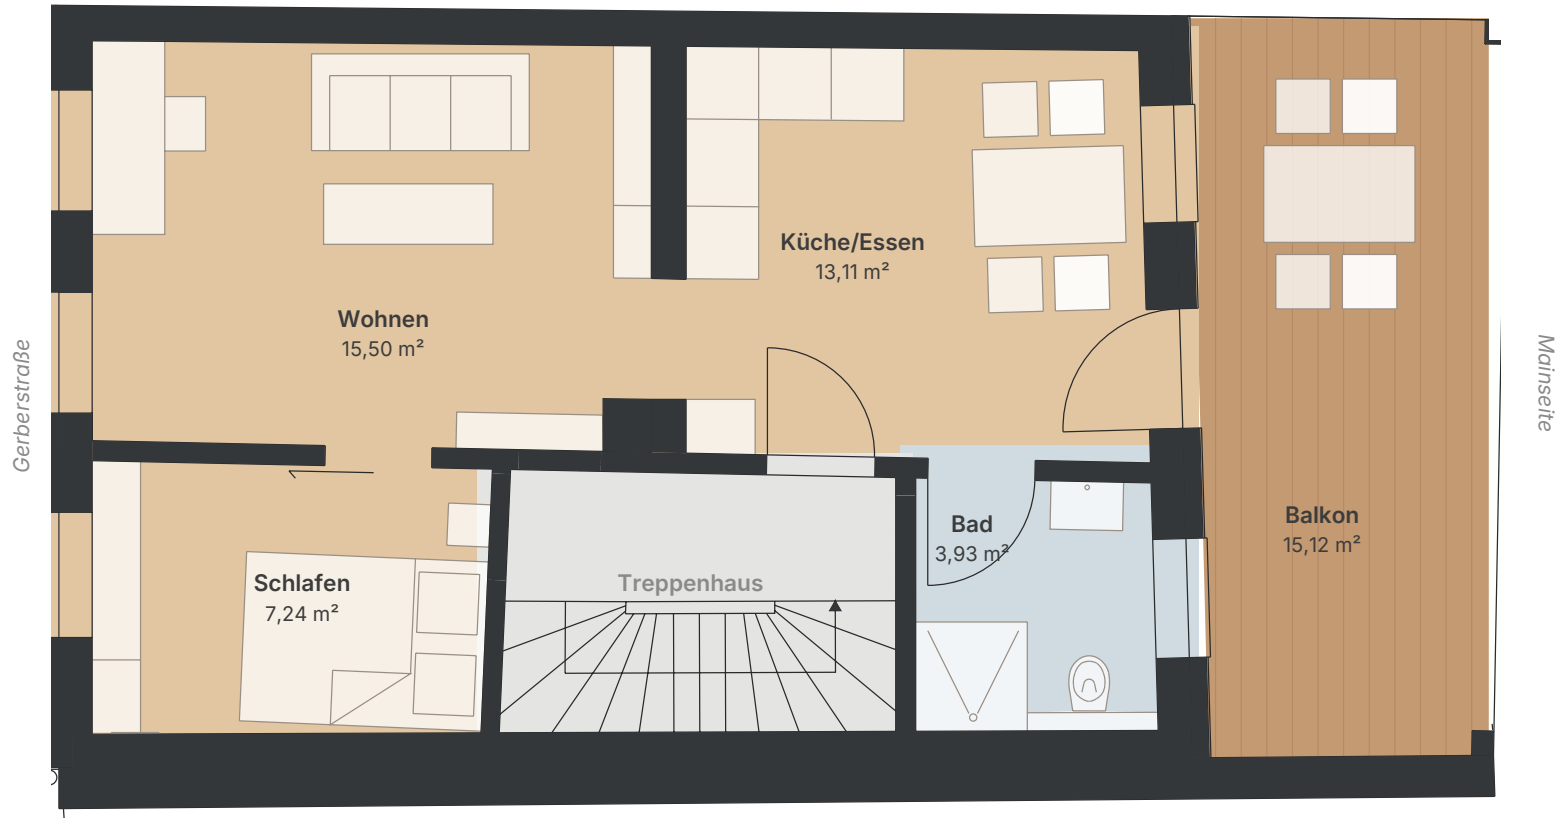


2. OBERGESCHOSS | **WOHNUNG 3****LEGENDE**

- Wohnräume
- Bad
- Balkon
- Treppenhaus (Gemeinschaft)

**WOHNUNG 3 | 2. OBERGESCHOSS**

Wohnen	15,50 m ²
Küche/Essen	13,11 m ²
Schlafen	7,24 m ²
Bad	3,93 m ²
Balkon (50 % von 15,12 m ²)	7,56 m ²

GESAMT 47,34 m²