


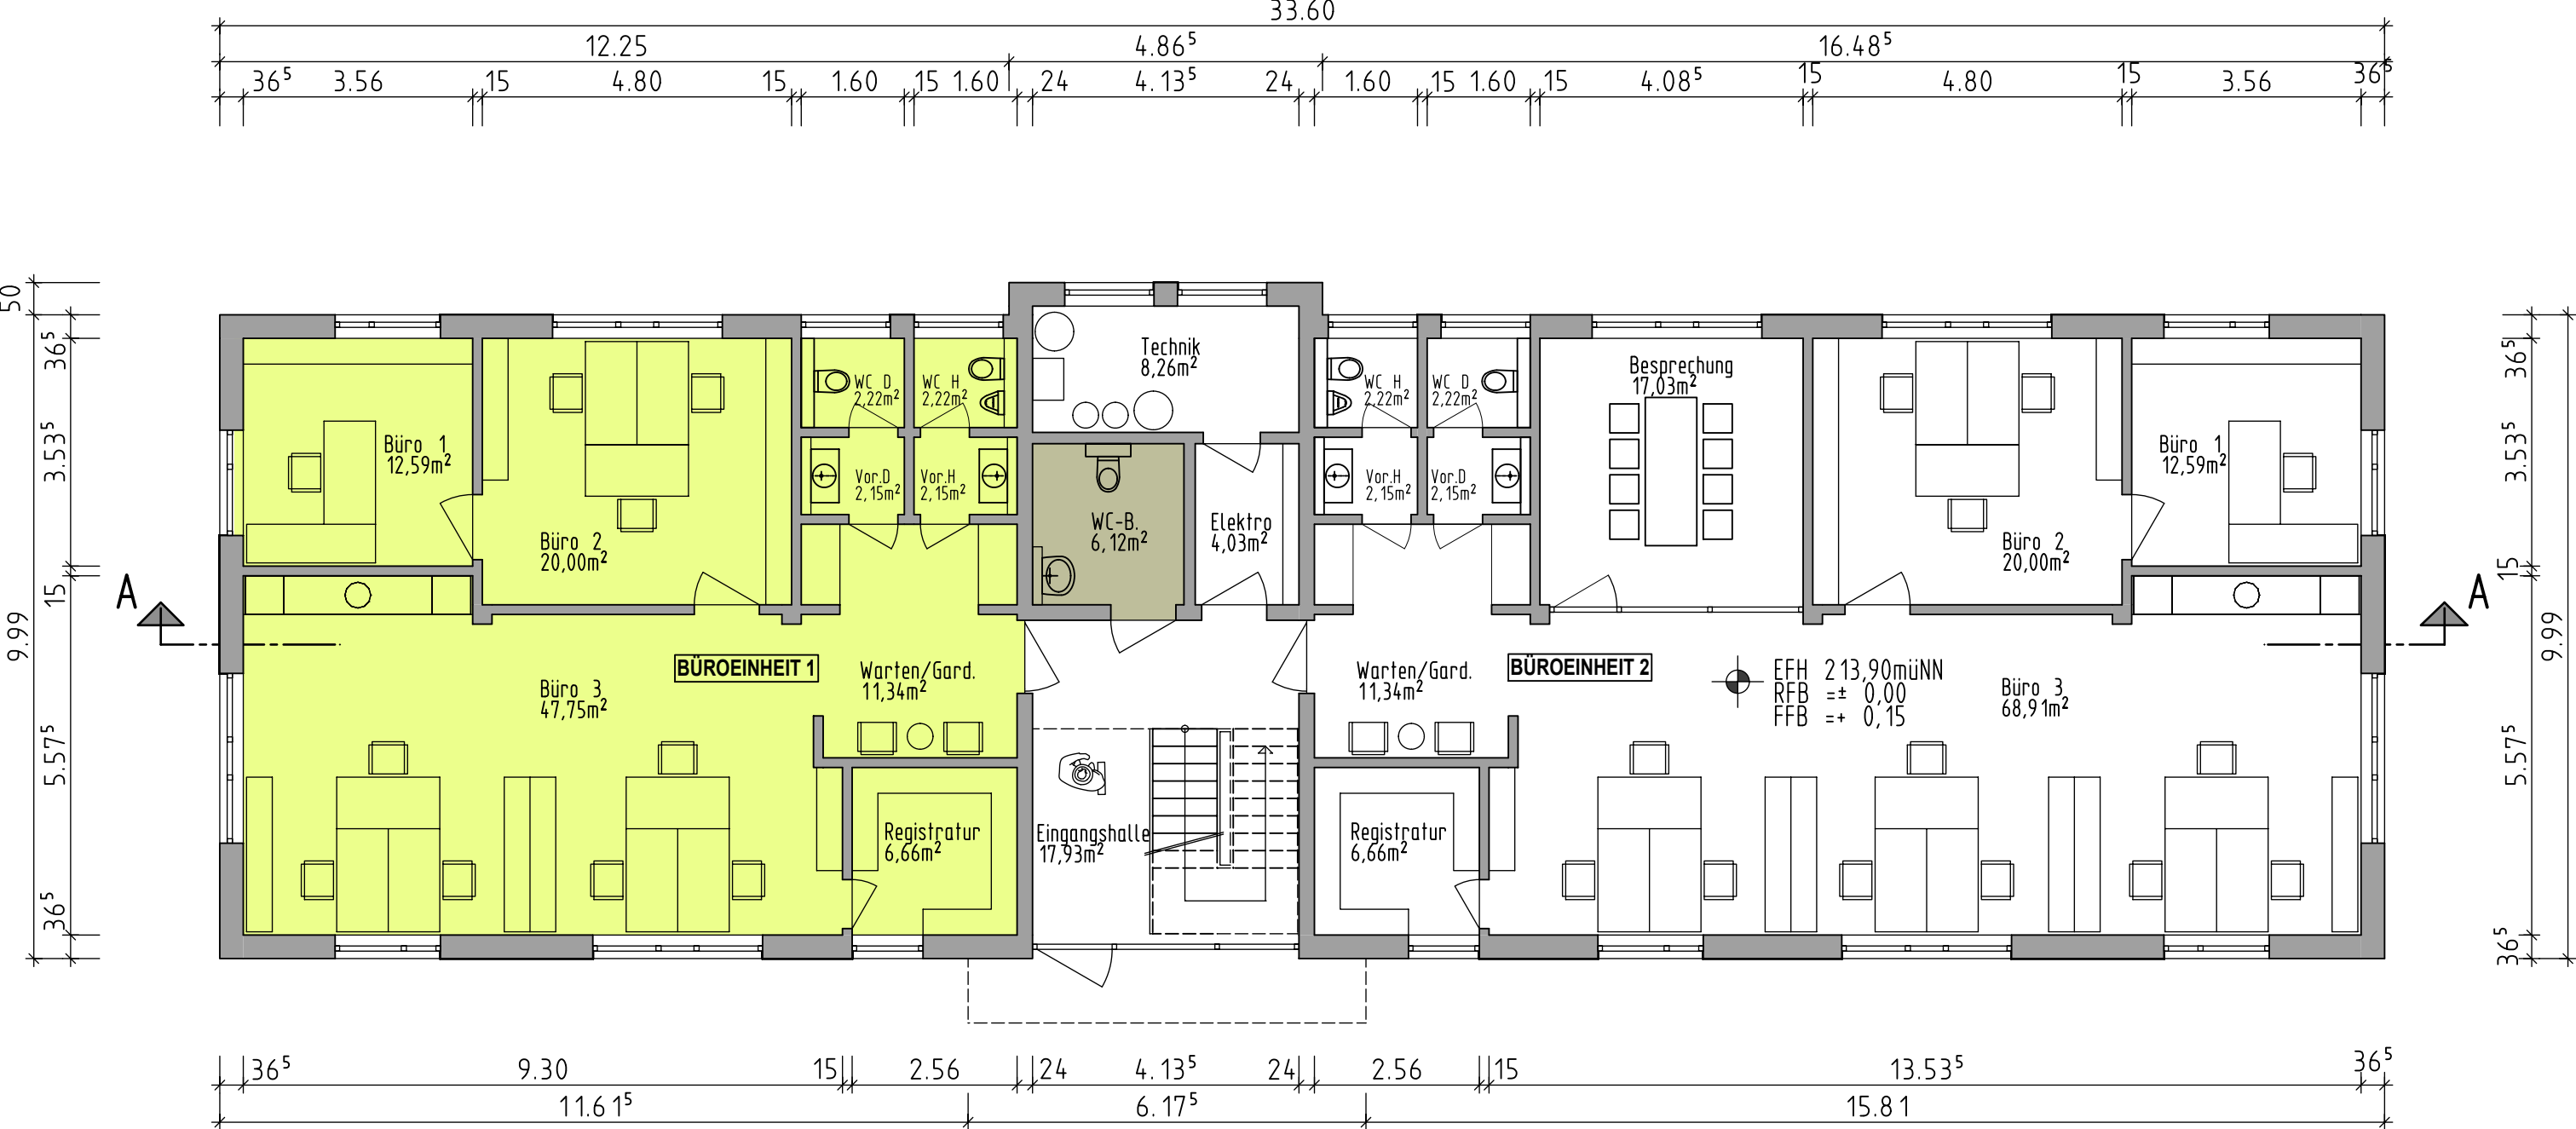

ERDGESCHOSS Büroeinheit 1

Mietfläche

Allgemeinfläche (anteilig)